


LEVÁ STRANA

M 1:50




PRAVÁ STRANA

M 1:50

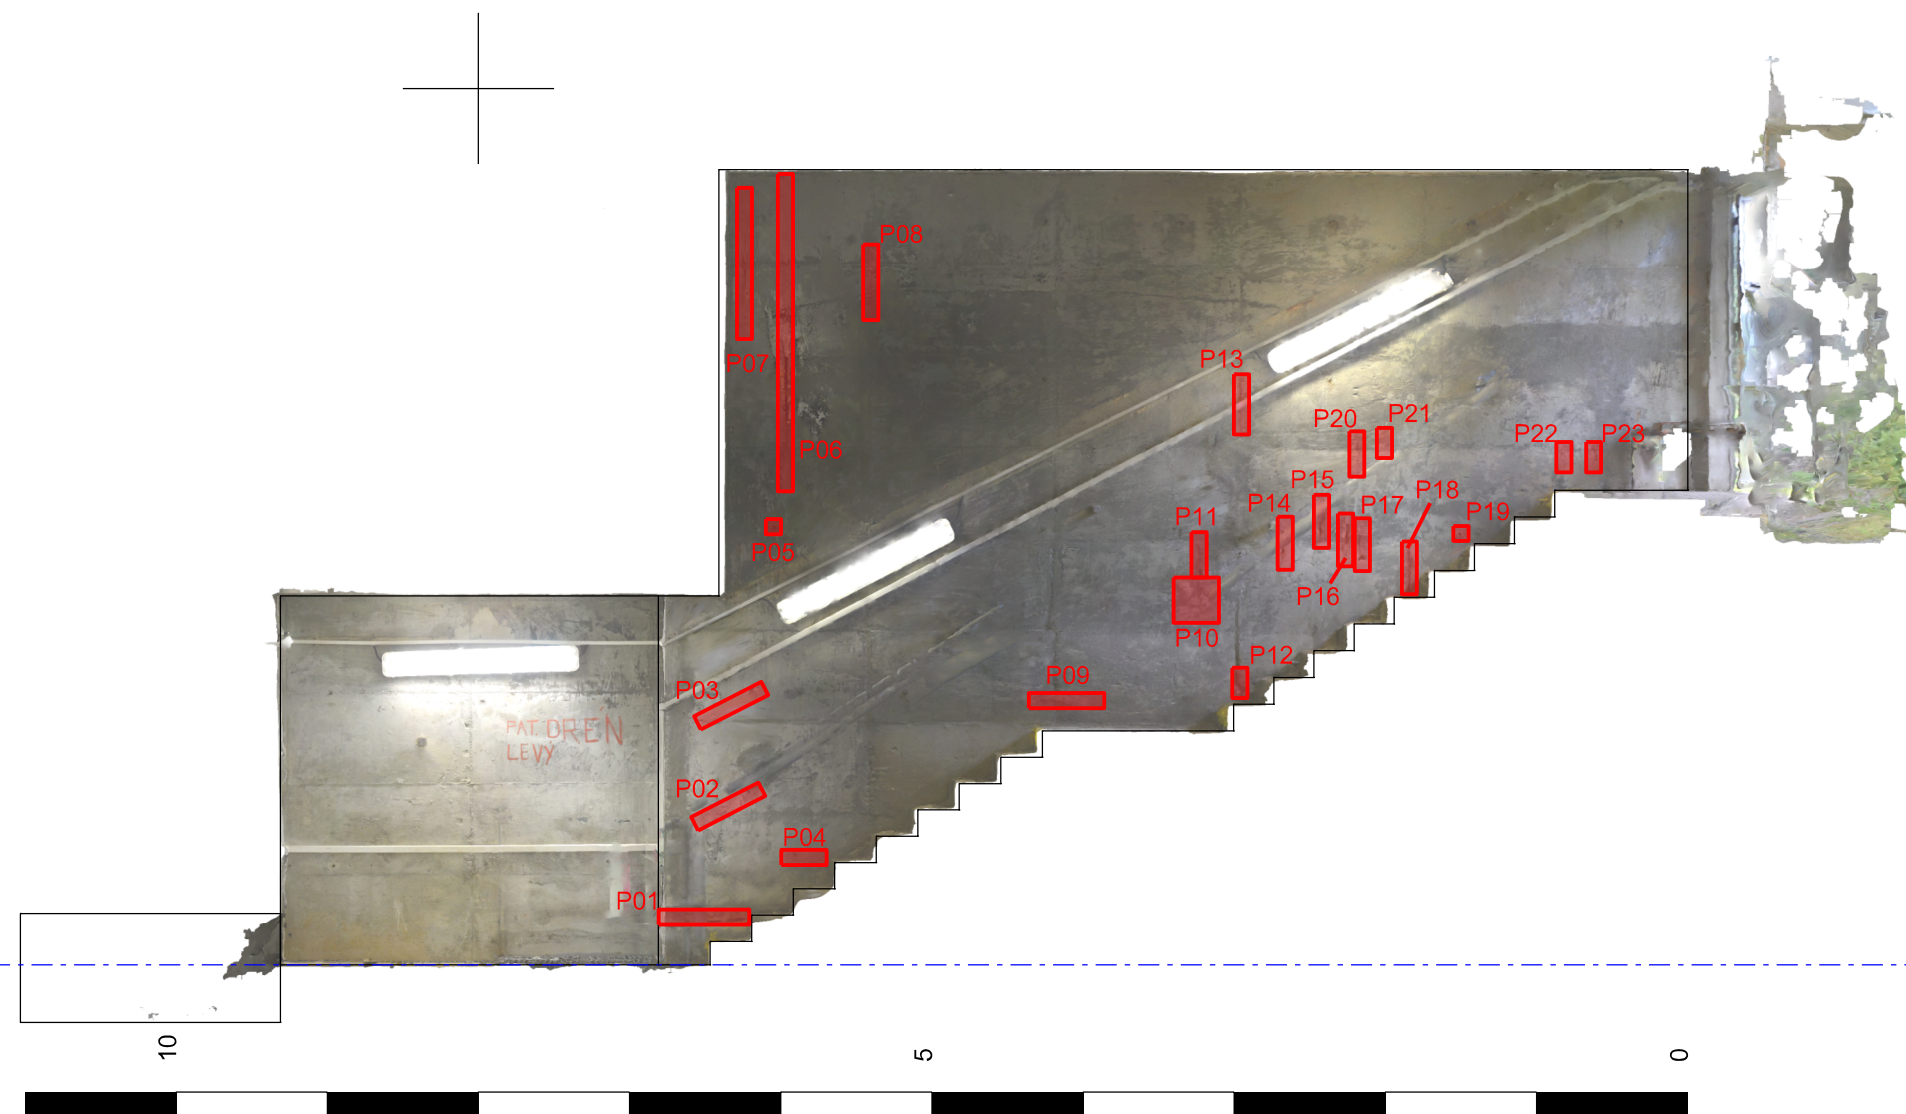

PŮDORYS

M 1:50

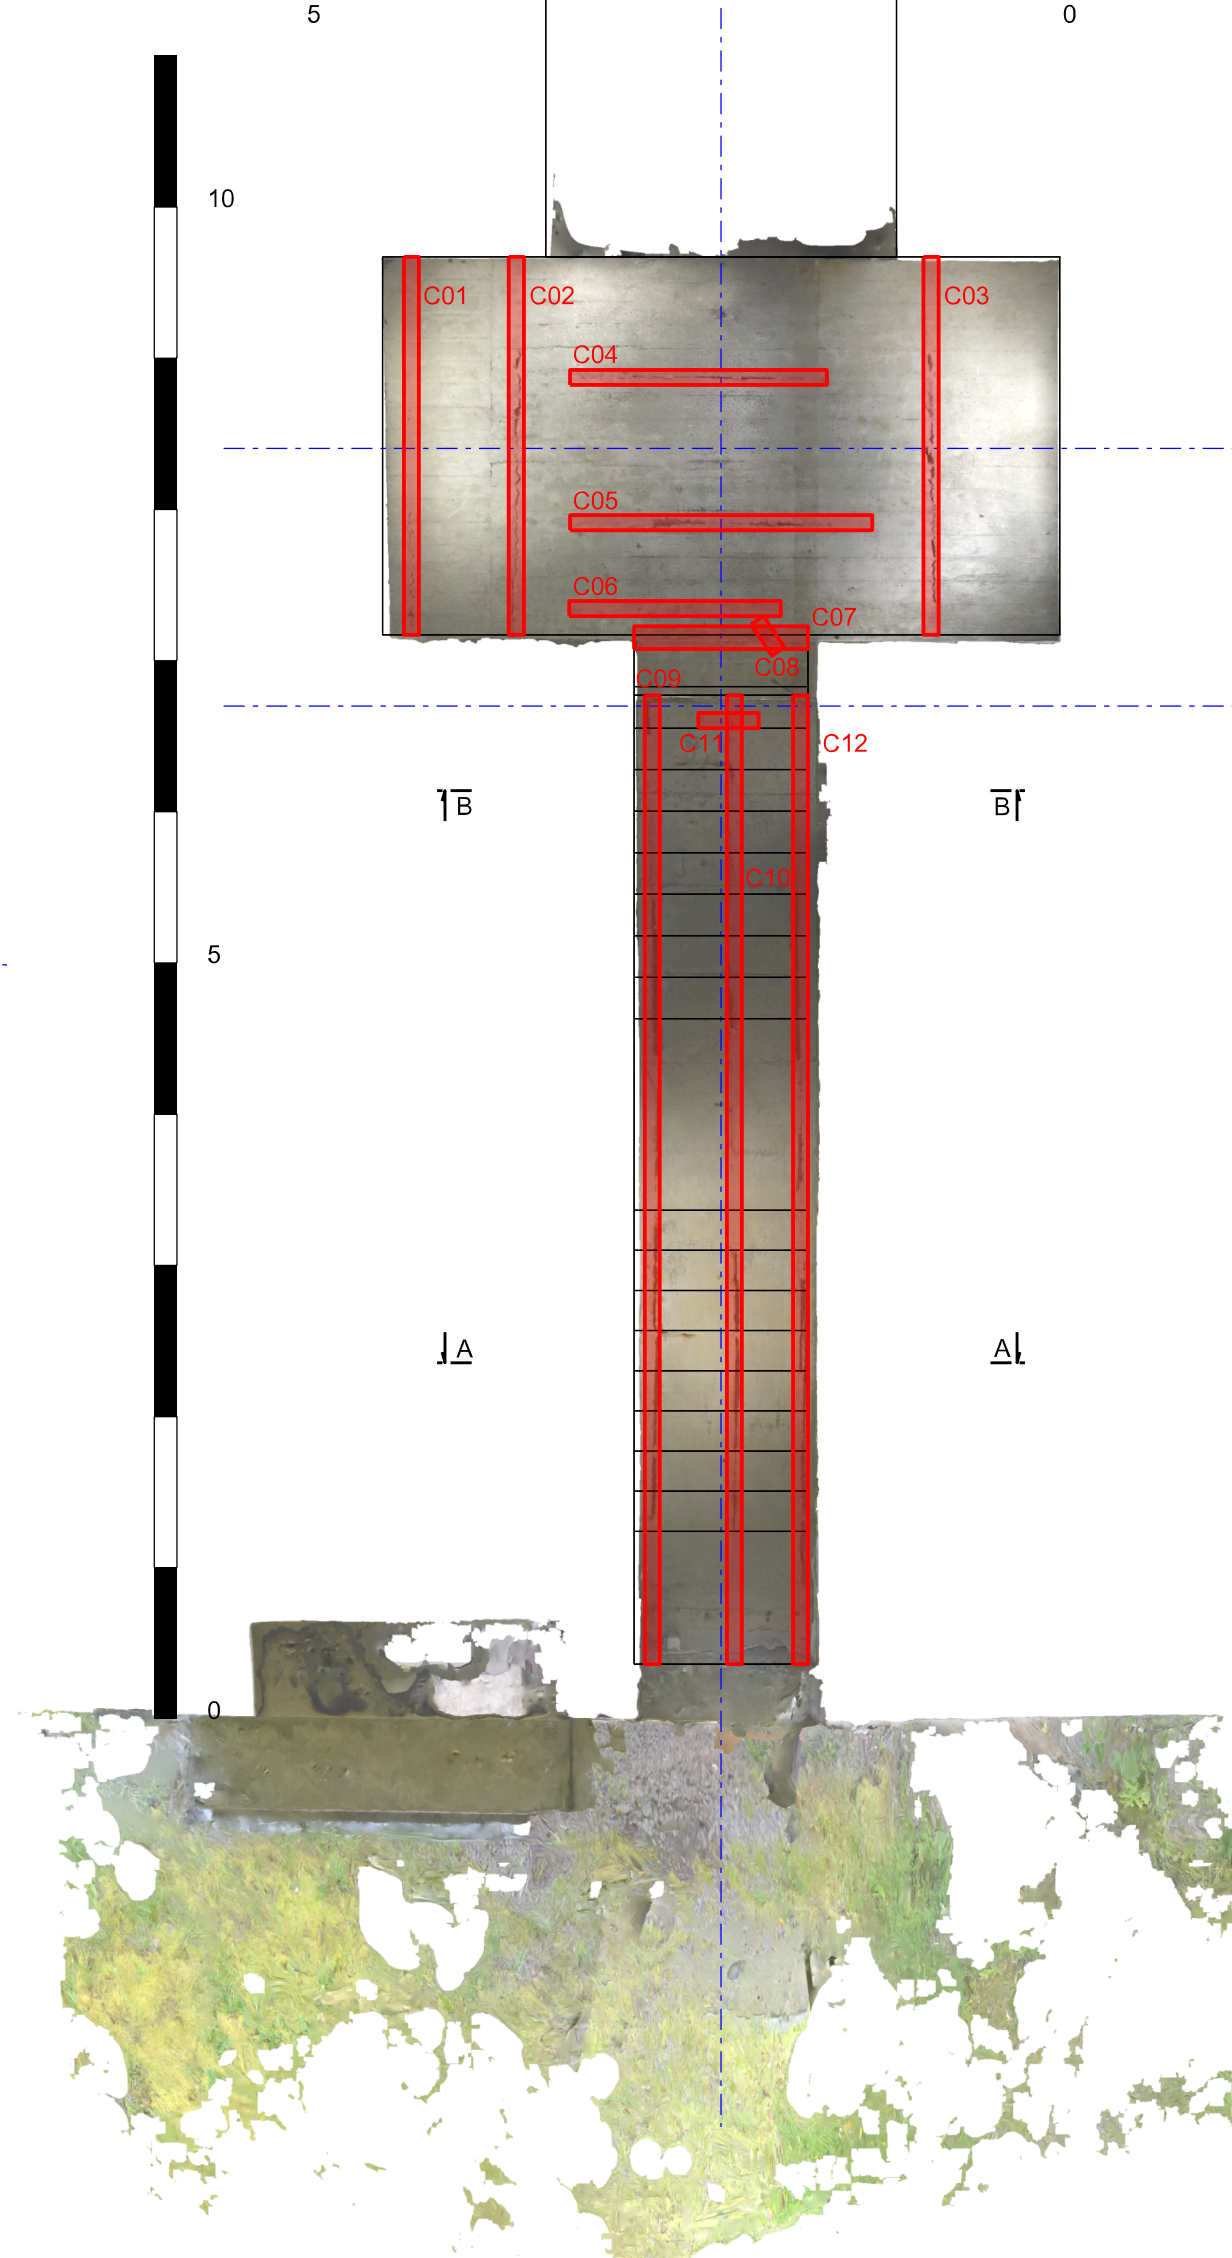


LEGENDA:

lokální reprofilace

ŘEZ A-A

M 1:50

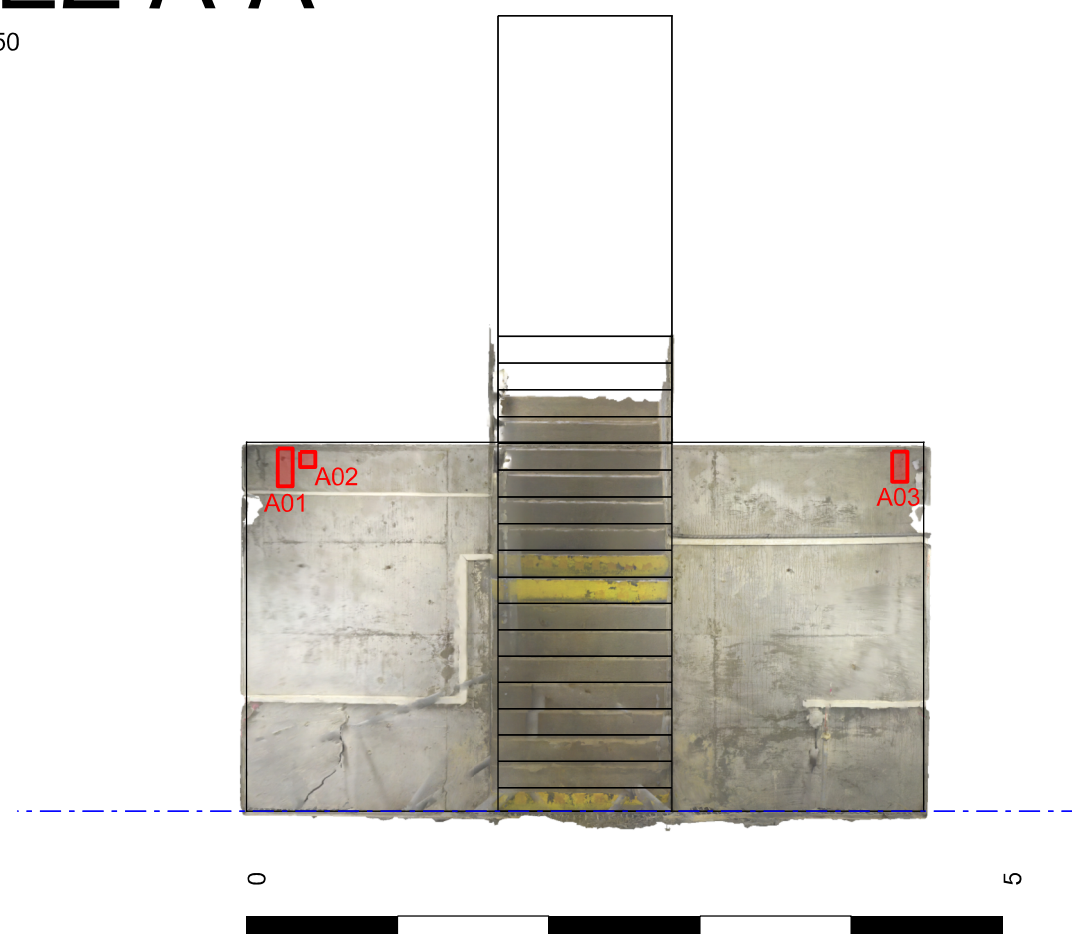

ŘEZ B-B

M 1:50



AZ CONSULT, spol. s r.o.

Číslo zakázky 20/405

Výrobek uvolněn k použití

Datum.....3

VÝŠKOVÝ SYSTÉM: místní
SOUDRANICOVÝ SYSTÉM: místní

Odpov. proj.:	Ing. Martin Komín
Vypracoval:	Ing. Petr Vít
Kontroloval:	Ing. Jakub Šíma
Kraj:	Karlovarský
Místo:	Stanovice
Objednatel:	Povodí Ohře, s.p., Bezručova 4219, 430 03 Chomutov

Akce:	VD Stanovice - sanace betonů vnitřních prostor VD
Objekt:	SO 04 - Domek průsáklí
Výkres:	Zakreslení poruch

Zn. souboru:	...
Stupeň:	PDPS
Č. zak.:	20/405
Datum:	X/2021
Měřítko:	1:50
Formát:	10 x A4
Č. paré:	
Č. přílohy:	D.04.1

DOKUMENTACI LZE UŽÍVAT POUZE VE SMYSLU PŘÍSLUŠNÉ SMLOUVY O DÍLO. KOPÍROVÁNÍ A ROZŠÍŘOVÁNÍ POUZE PO PŘEDCHOZÍM SOUHLASU AZ CONSULT spol. s r.o.