


DETAIL VSTUPU DO JEZOVÝCH VĚŽÍ

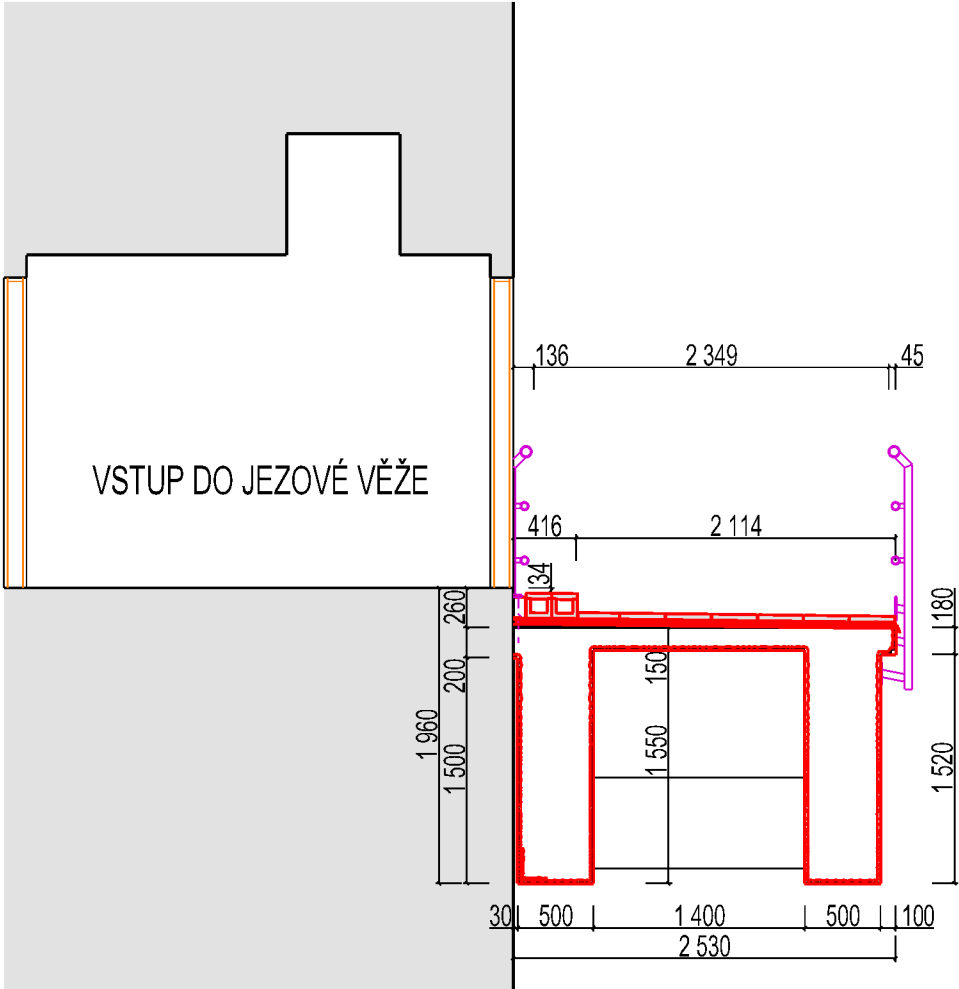

LEGENDA

- KONSTRUKCE JEZOVÉ VĚŽE
- KONSTRUKCE OPRAVOVANÉ LÁVKY

AZ CONSULT, spol. s r.o.

Číslo zakázky.....21/285
Výrobek uvolněn k použití

Datum.....IV.2022.....③

Odpov. proj.: Ing. Martin Komín		<div><div>AZCONSULT®</div><div>spol. s r. o.</div><div>Klíšská 12, 400 01 Ústí nad Labem</div><div>Tel.: 475 669 211, 475 669 223</div><div>Tel/fax.: 475 669 214</div><div>E-mail: azconsult@azconsult.cz</div><div>ČSN EN ISO 9001</div></div>	
Vypracoval: Ivan Doležal, DiS.			
Kontroloval: Ing. Petr Vít			
Kraj: Středočeský	Místo: Brandýs nad Labem		
Objednatel: Povodí Labe, s.p., Váta Nejedlého 951/8, 500 03 Hradec Králové			
Akce: VD Brandýs n. L., oprava jezových věží, manipulačních budek a lávky		Zn. souboru: ...	
Objekt: SO.03 - Jezové věže		Stupeň: DSJ	Formát: 2 x A4
		Č. zak.: 21/285	Č. paré :
	Datum: IV.2022		
Výkres: Detail vstupu do jezových věží		Měřítko: 1:50	Č. přílohy: D.3.34