


POHLED PROTI VODĚ

Zákres hlubších poruch
M 1:100

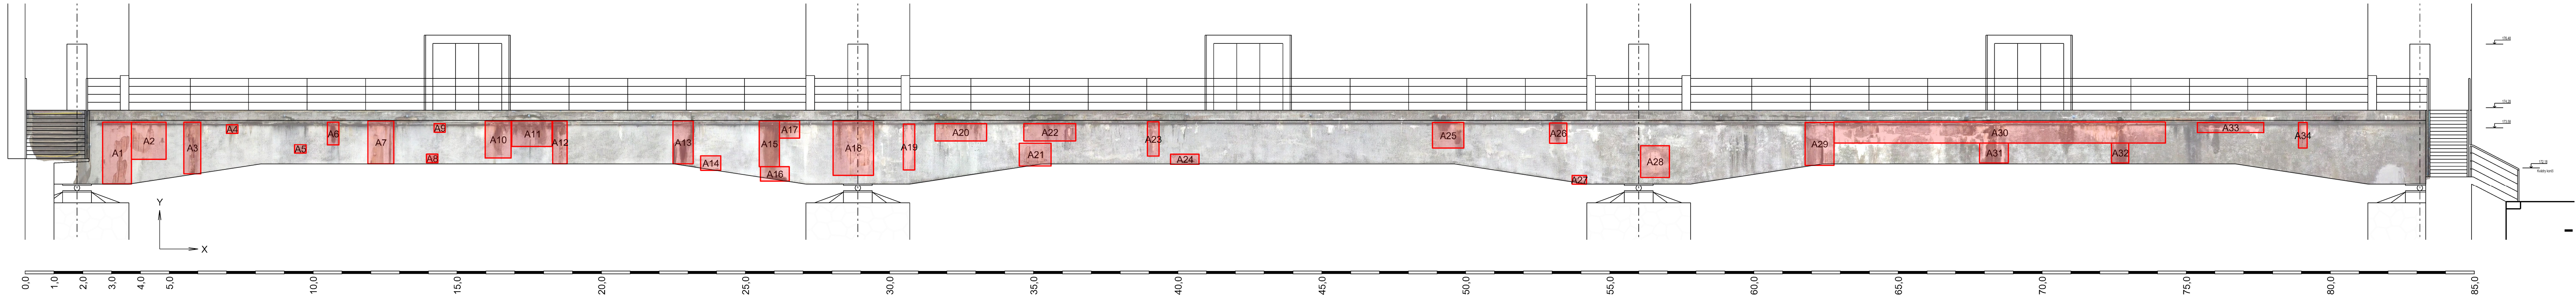


TABULKA PORUCH:

ozn.	X[m]	Y[m]	ozn.	X[m]	Y[m]	ozn.	X[m]	Y[m]	ozn.	X[m]	Y[m]
A1	1,00	2,15	A18	1,40	1,90	B1	0,40	2,15	B12	0,40	2,15
A2	1,20	1,30	A19	0,40	1,60	B2	2,20	0,45	B13	2,90	0,45
A3	0,60	1,80	A20	1,80	0,60	B3	0,90	1,30	B14	1,50	1,60
A4	0,40	0,30	A21	1,10	0,80	B4	2,60	1,70	B15	3,30	1,50
A5	0,40	0,30	A22	1,80	0,60	B5	0,40	2,15	B16	0,60	1,50
A6	0,40	0,80	A23	0,40	1,20	B6	1,40	1,70	B17	0,60	1,50
A7	0,90	1,50	A24	1,00	0,35	B7	1,10	0,90	B18	0,60	1,50
A8	0,40	0,30	A25	1,10	0,90	B8	3,80	0,45	B19	1,20	1,50
A9	0,40	0,30	A26	0,60	0,70	B9	0,50	0,70	B20	1,90	0,45
A10	0,90	1,30	A27	0,50	0,30	B10	6,20	0,45	B21	0,40	2,15
A11	1,40	0,90	A28	1,00	1,10						
A12	0,50	1,50	A29	1,00	1,50						
A13	0,70	1,50	A30	11,50	0,75						
A14	0,60	0,50	A31	1,00	0,70						
A15	0,70	1,60	A32	0,60	0,70						
A16	1,00	0,50	A33	2,30	0,35						
A17	0,70	0,60	A34	0,30	0,90						

POHLED PO VODĚ

Zákres hlubších poruch
M 1:100

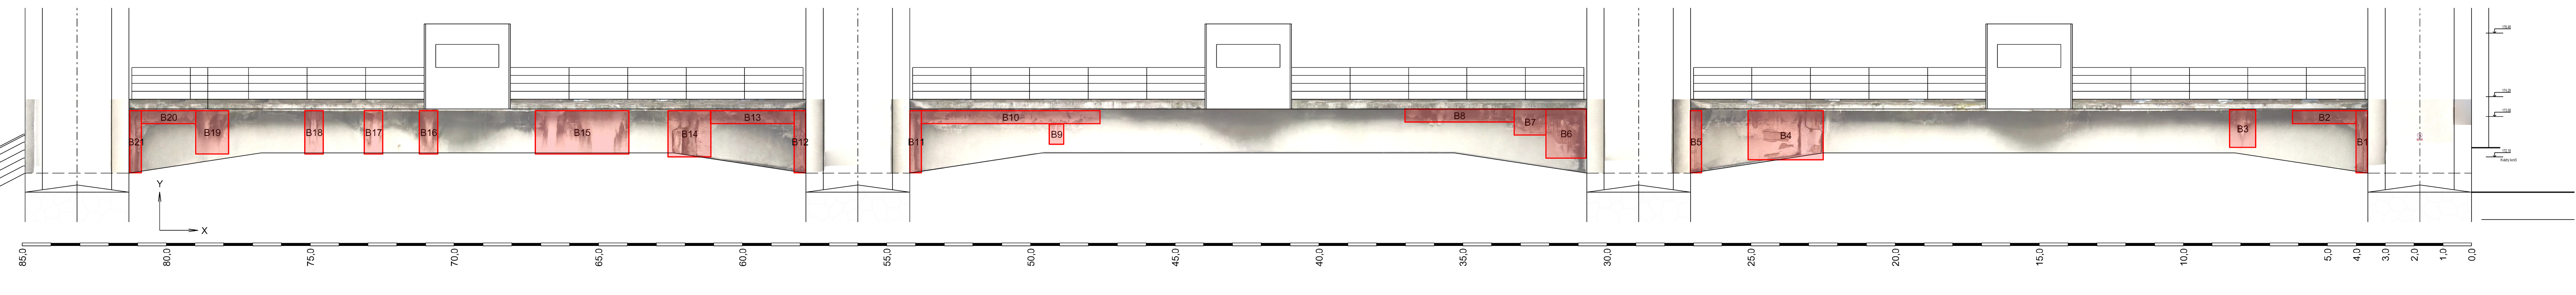

AZ CONSULT, spol. s r.o.

Číslo zakázky.....21/285

Výrobek uvolněn k použití

Datum.....IV.2022

Odpov. proj.: Ing. Martin Komín		AZCONSULT [®] spol. s r. o. Klíšská 12, 400 01 Ústí nad Labem Tel.: 475 669 211, 475 669 223 Tel/fax.: 475 669 214 E-mail: azconsult@azconsult.cz ČSN EN ISO 9001	
Výpracoval: Ing. Petr Vít		Kraj: Středočeský Místo: Brandýs nad Labem	
Kontroloval: Ing. Jakub Šíma		Objednatel: Povodí Labe s.p., Vita Nejedlého 951/8, 500 03 Hradec Králové	
Akce: VD Brandýs n. L., oprava jezových věží, manipulačních budek a lávky		Zn. souboru: ...	
Objekt: SO 01 - Lávka		Stupeň: DSJ Formát: 2 x A4	
Výkres: Zakreslení poruch		Č. zak.: 21/285 Č. paré : Datum: IV.2022 Měřítko: 1:100 Č. přílohy: D.1.2	
DOKUMENTACI LZE UŽÍVAT POUZE VE SMYSLU PŘÍSLUŠNÉ SMLOUVY O DÍLO. KOPÍROVÁNÍ A ROZŠÍŘOVÁNÍ POUZE PO PŘEDCHOZÍM SOUHLASU AZ CONSULT spol. s r.o.			