


SOUHLAS SE STAVBOU „VD Karolinka - oprava dlažeb a vývaru u LG“

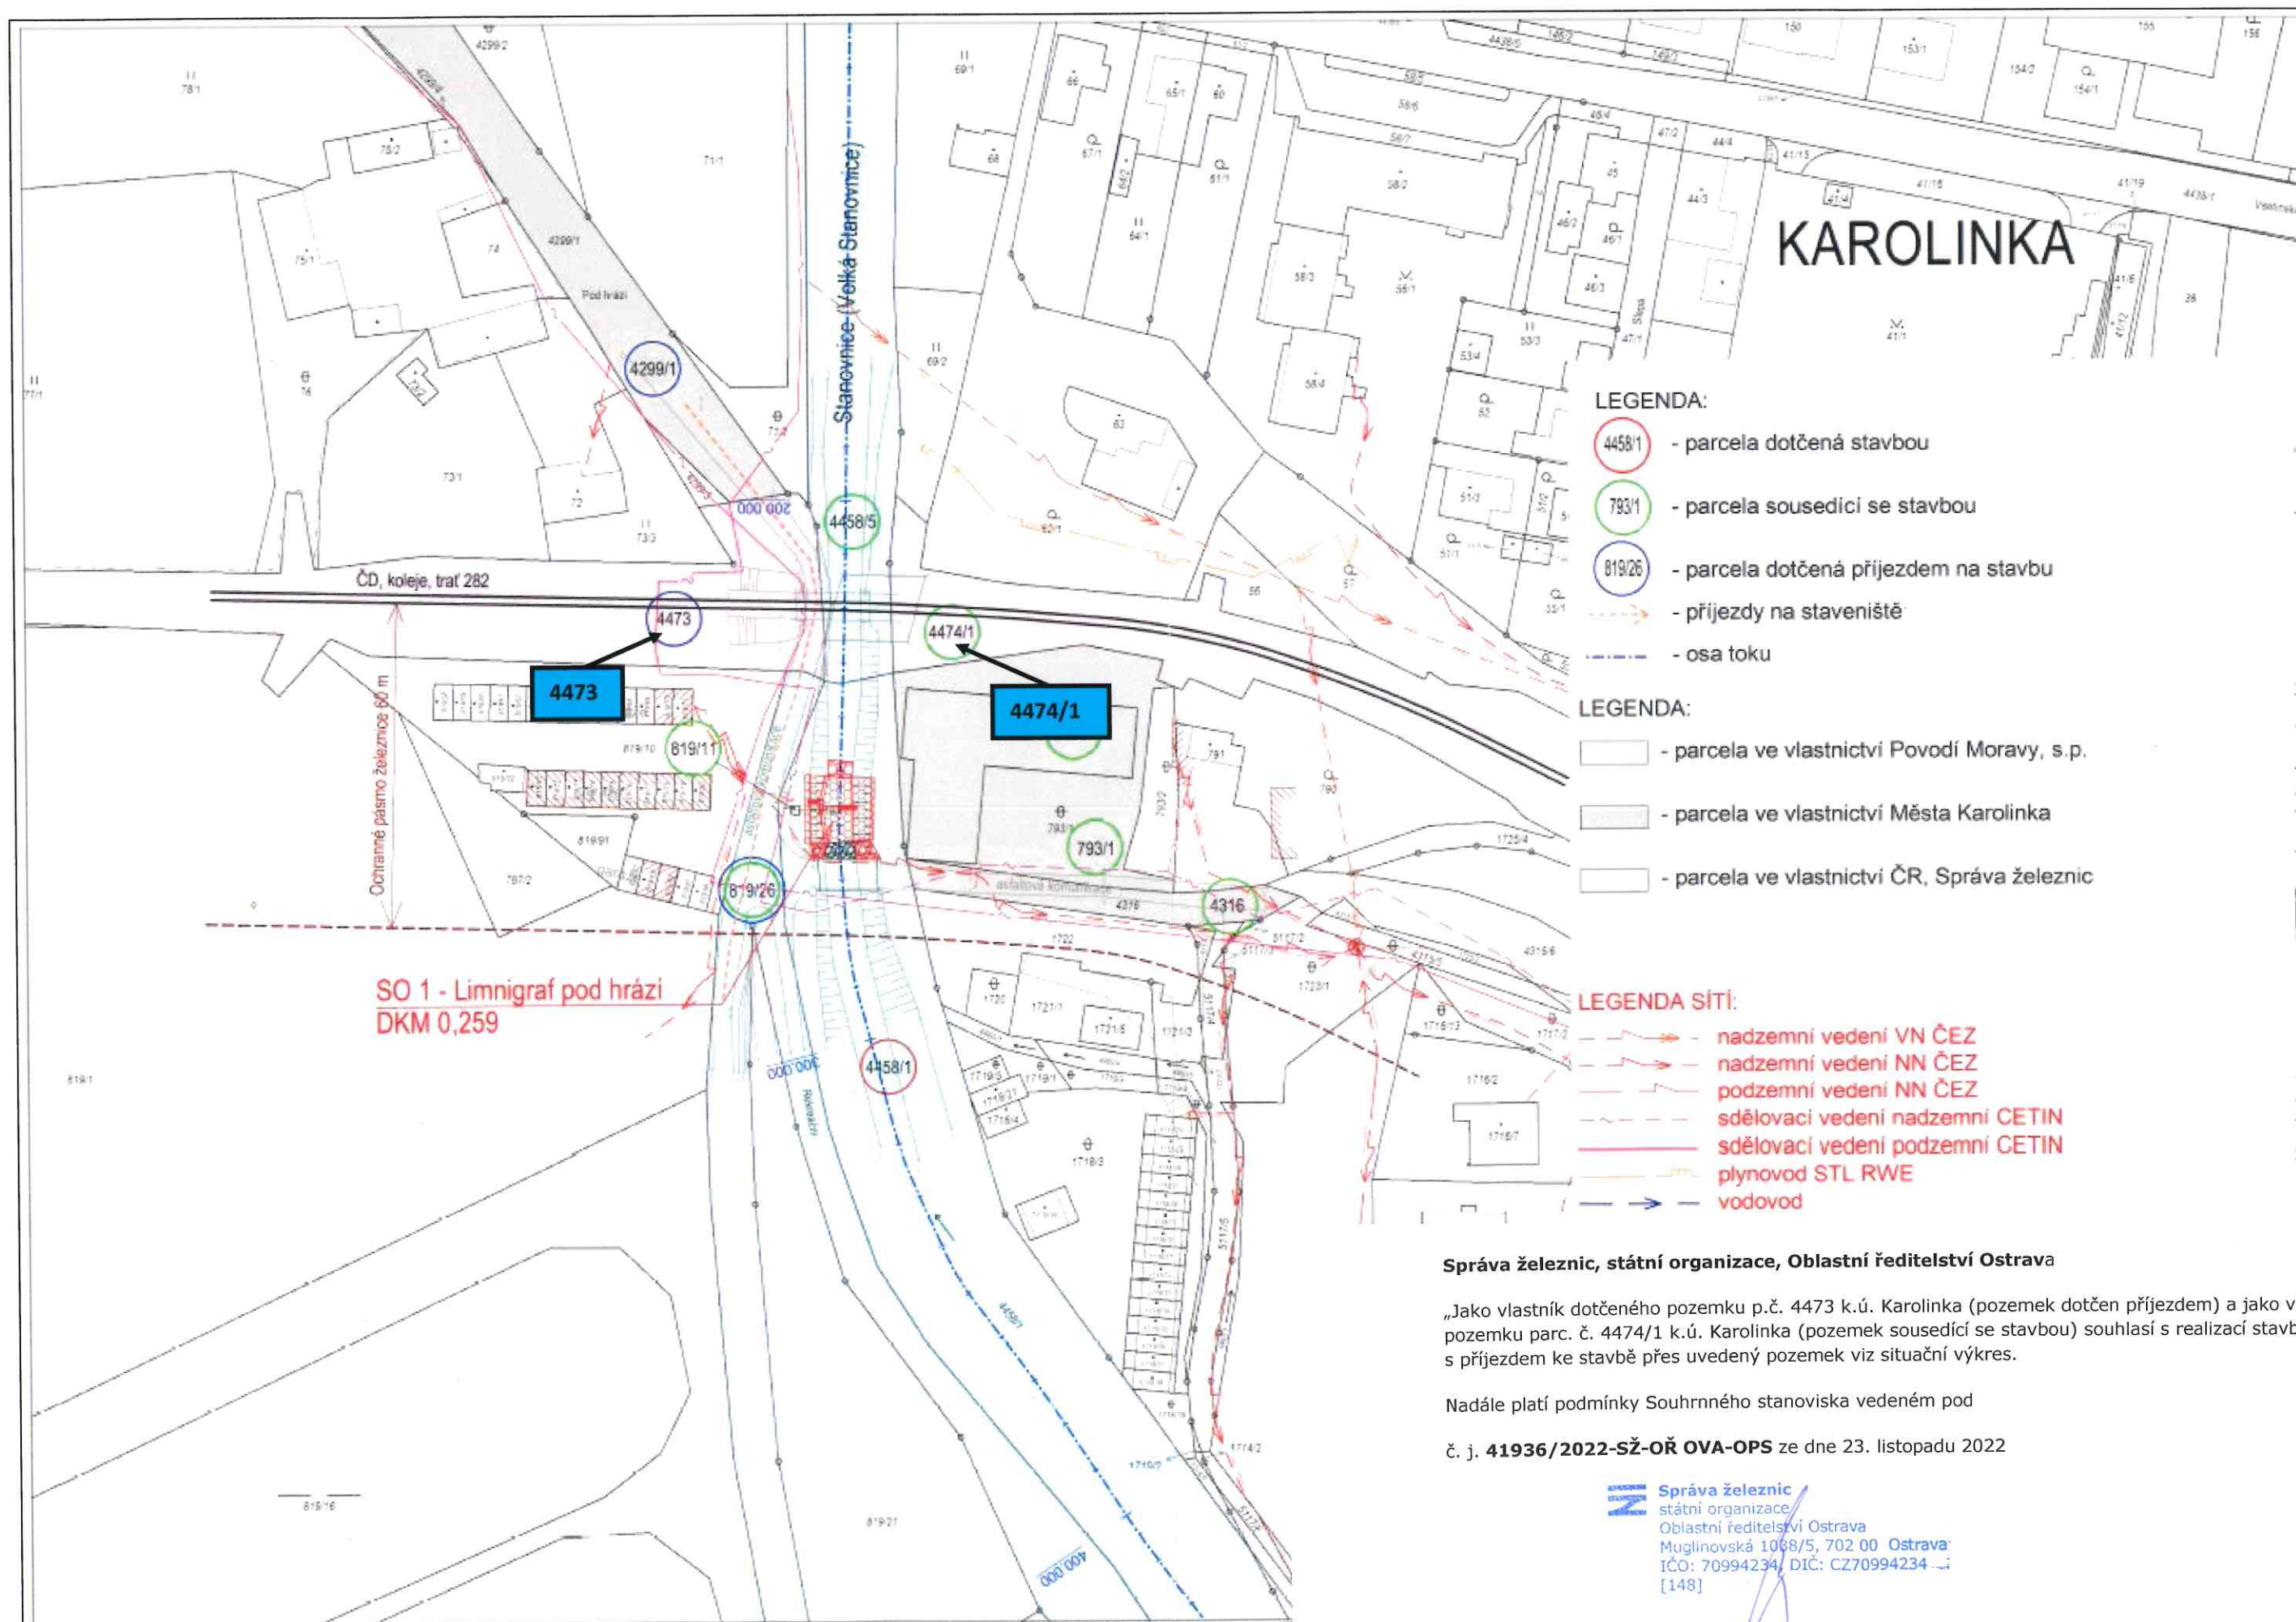

LEGENDA:

- 4458/1 - parcela dotčená stavbou
- 793/1 - parcela sousedící se stavbou
- 819/26 - parcela dotčená příjezdem na stavbu
- příjezdy na staveniště
- osa toku

LEGENDA:

- parcela ve vlastnictví Povodí Moravy, s.p.
- parcela ve vlastnictví Města Karolinka
- parcela ve vlastnictví ČR, Správa železnic

LEGENDA SÍTÍ:

- nadzemní vedení VN ČEZ
- nadzemní vedení NN ČEZ
- podzemní vedení NN ČEZ
- sdělovací vedení nadzemní CETIN
- sdělovací vedení podzemní CETIN
- plynovod STL RWE
- vodovod

Správa železnic, státní organizace, Oblastní ředitelství Ostrava

„Jako vlastník dotčeného pozemku p.č. 4473 k.ú. Karolinka (pozemek dotčen příjezdem) a jako vlastník pozemku parc. č. 4474/1 k.ú. Karolinka (pozemek sousedící se stavbou) souhlasí s realizací stavby a s příjezdem ke stavbě přes uvedený pozemek viz situační výkres.

Nadále platí podmínky Souhrnného stanoviska vedeném pod

č. j. 41936/2022-SŽ-OŘ OVA-OPS ze dne 23. listopadu 2022

Správa železnic
státní organizace
Oblastní ředitelství Ostrava
Muglinovská 1068/5, 702 00 Ostrava
IČO: 70994234, DIČ: CZ70994234
[148]

Datum a podpis.....