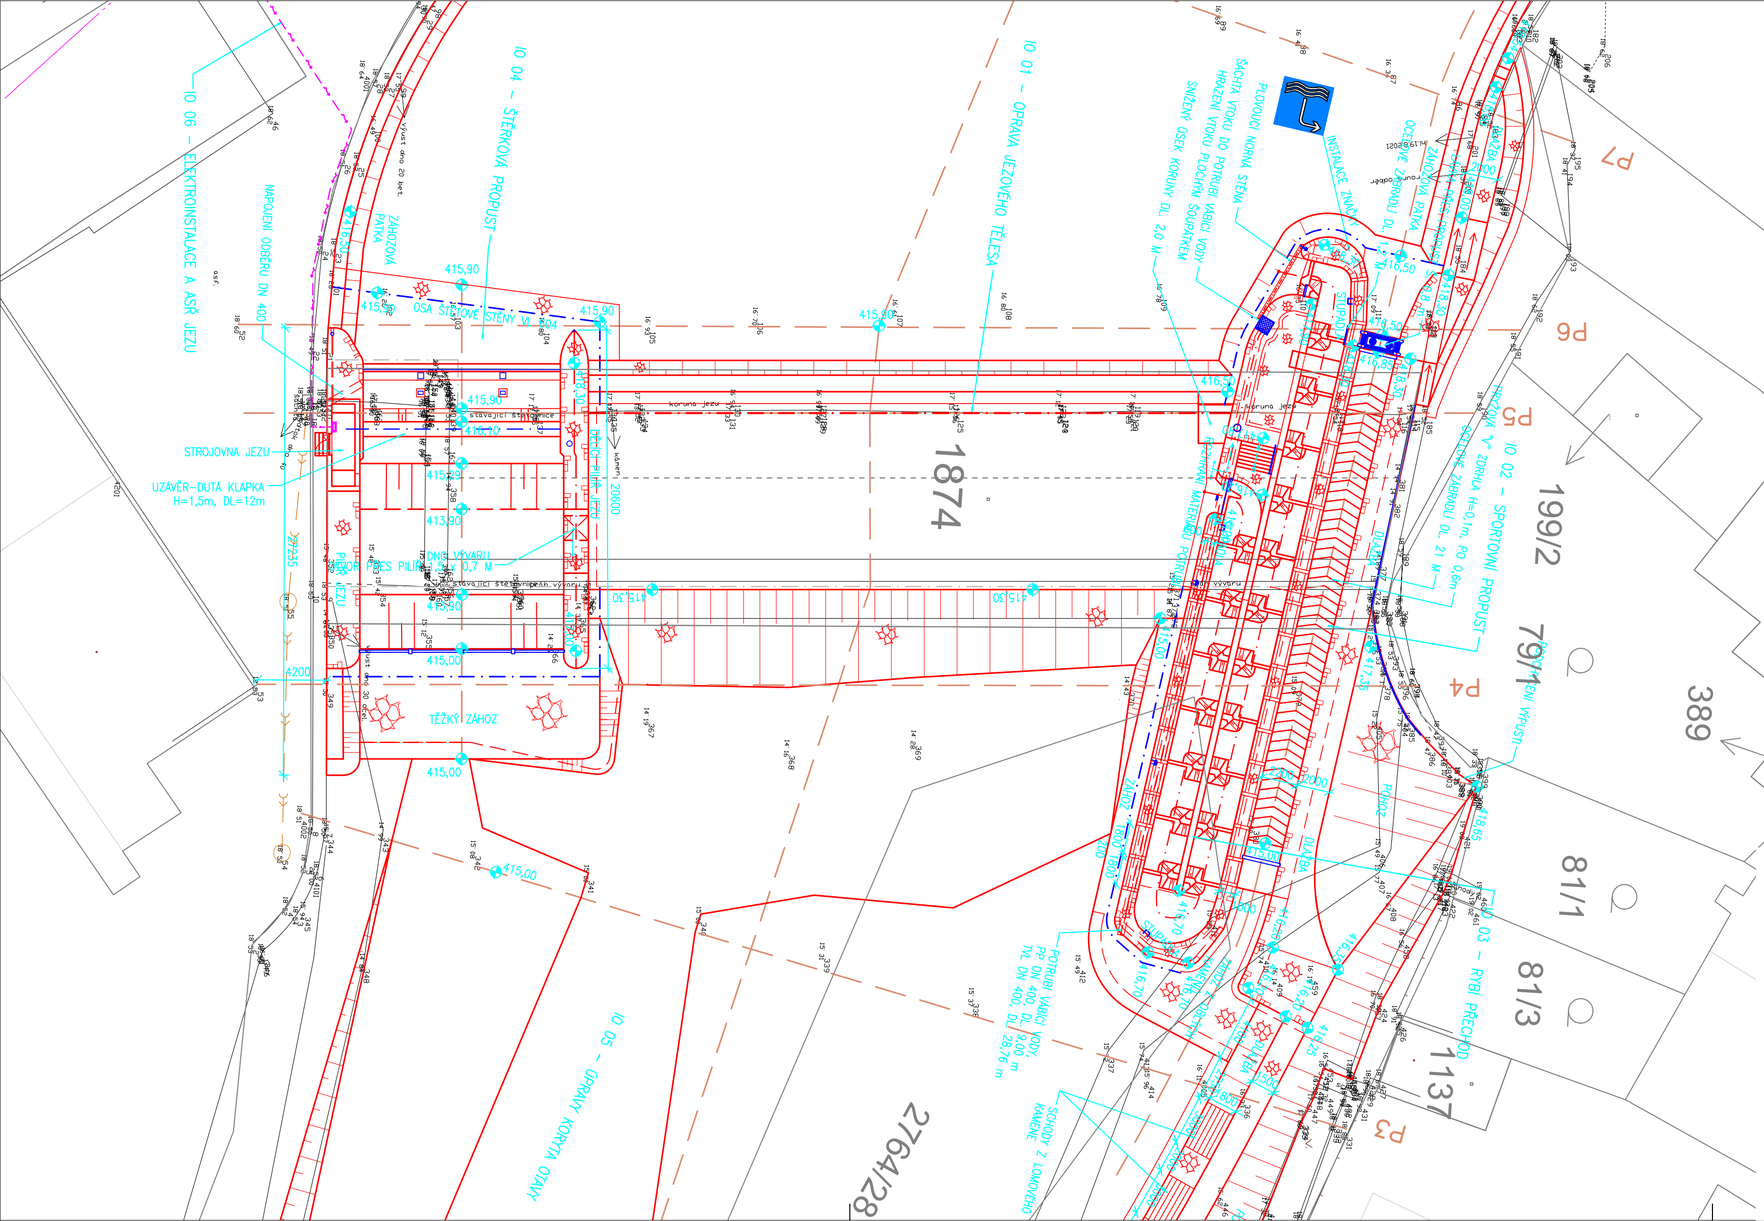

LEGENDA STÁVAJÍCÍCH INŽENÝRSKÝCH SÍTÍ:

- CETIN_podzem–optický–zaměřený
- CETIN_podzem–metalický–zaměřený
- CETIN_neprovozovaná síť
- CETIN_nadzemní síť
- ELEKTRICKÁ SÍŤ_podzemní–NN
- ELEKTRICKÁ SÍŤ_nadzemní–NN
- ČEVAK_KANALIZACE_jednotná
- ČEVAK_VODOVOD_vodovodní řad
- VEŘEJNÉ OSVĚTLENÍ–podzemní (VO)
- KANALIZACE_dešťová

LEGENDA ČAR:

- ROZHRANÍ KONSTRUKCÍ
- OSA KONSTRUKCÍ
- OCELOVÉ KONSTRUKCE
- ČÁRY ŘEZŮ

VÝŠKOVÝ SYSTÉM B.p.v.
SOUŘADNICOVÝ SYSTÉM JTSK

ZÁKRESY PODZEMNÍCH INŽENÝRSKÝCH ZAŘÍZENÍ NESLOUŽÍ JAKO VYTYČOVACÍ VÝKRES – PŘED ZAHÁJENÍM STAVEBNÍCH PRACÍ MUSÍ DODAVATEL STAVBY ZAJISTIT JEJICH VYTÝČENÍ SPRÁVCEM SÍTÍ A JEJICH OZNAČENÍ NA MÍSTĚ DLE PLATNÝCH PŘEDPISŮ

VYPRACOVAL	ZODPOVĚDNÝ PROJEKTANT	KONTROLOVAL
ING.VACLÍK	ING.VACLÍK	ING.VACLÍK

VHTRES spol. s r.o.
VODOHOSPODÁŘSKÉ SLUŽBY
SENOVÁŽNÉ NÁMĚSTÍ 1, 370 01 ČESKÉ BUDĚJOVICE

OBJEDNATEL: POVODÍ VLTAVY, státní podnik	ZAK.Č.	1695/4
	ARCH.Č.	
AKCE: OTAVA, HORAŽĎOVICE – ÚPRAVY JEZU MRSKOŠ ř.km 72,285	DATUM	08/2023
	FORMÁT	3xA4
	STUPEŇ	DPS
	MĚŘÍTKO	1:250
PŘÍLOHA: PŮDORYS JEZU	ČÍSLO PŘÍLOHY	D.1.5.

KOPIE