PŮDORYS:

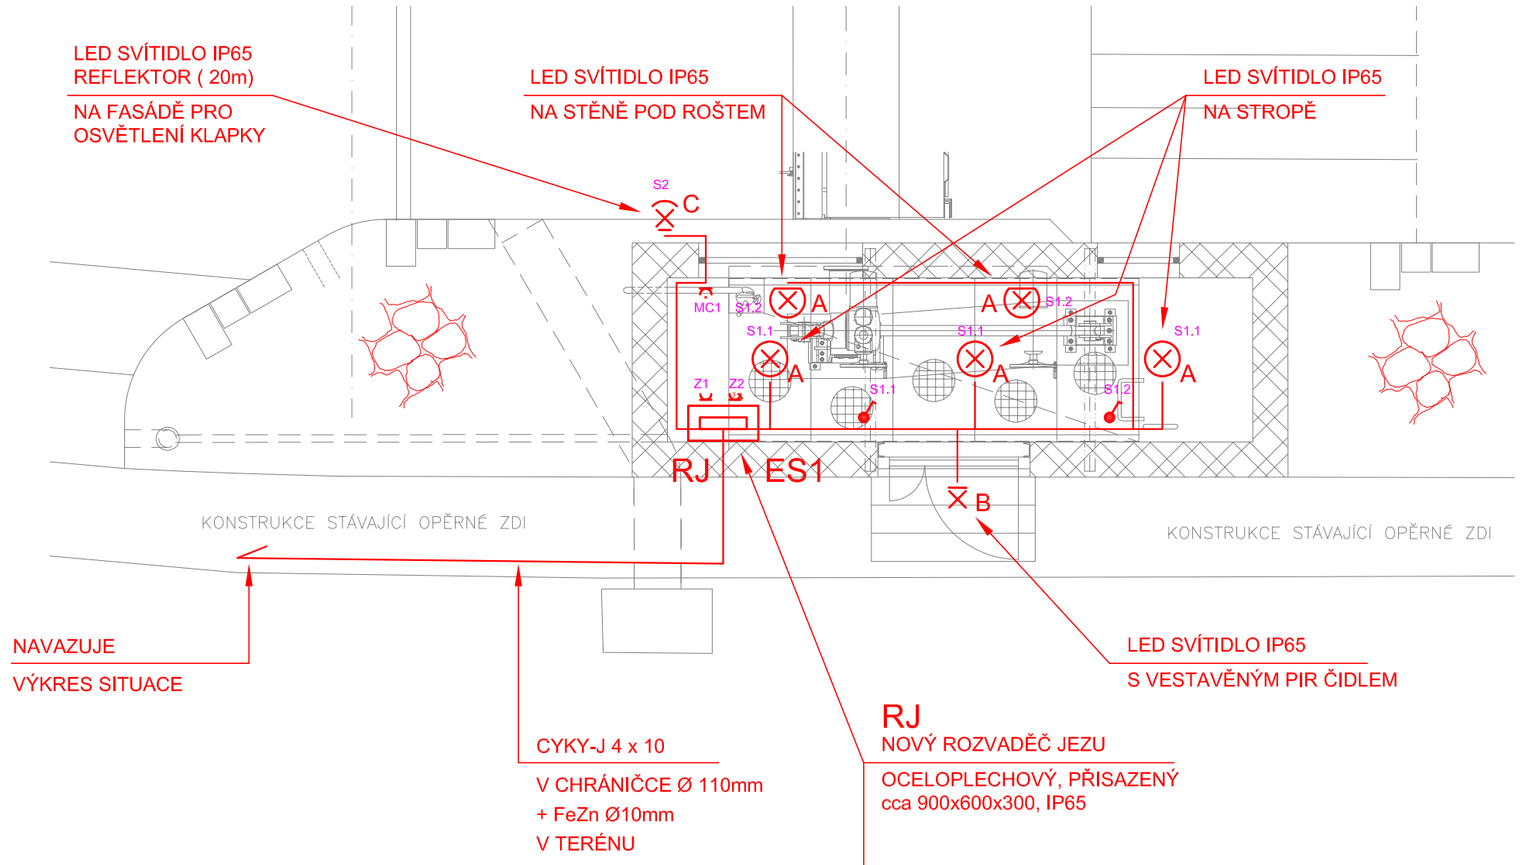

PŮDORYS:

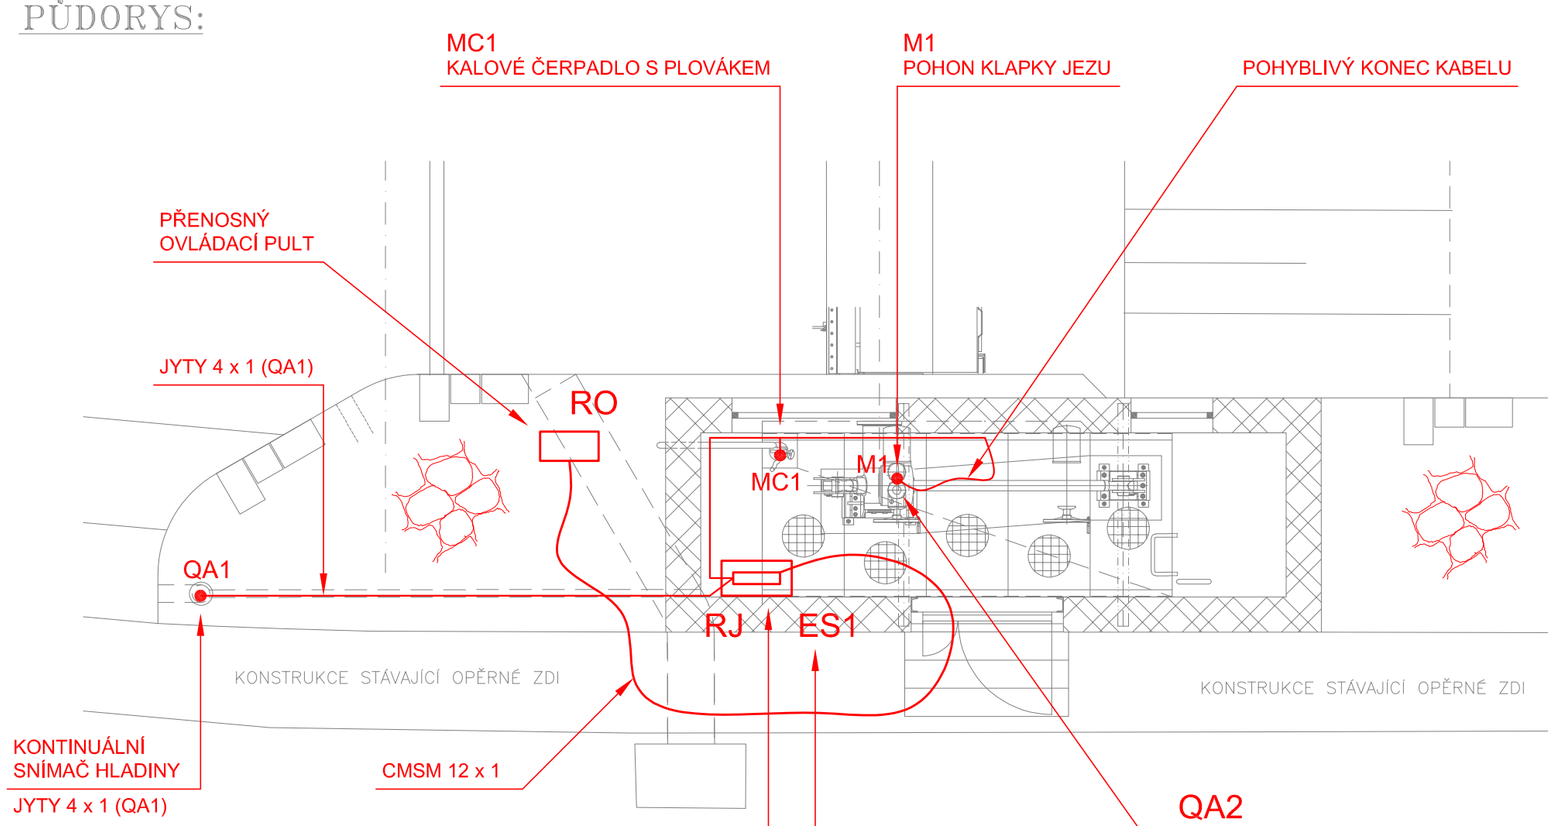

PODÉLNÝ ŘEZ:

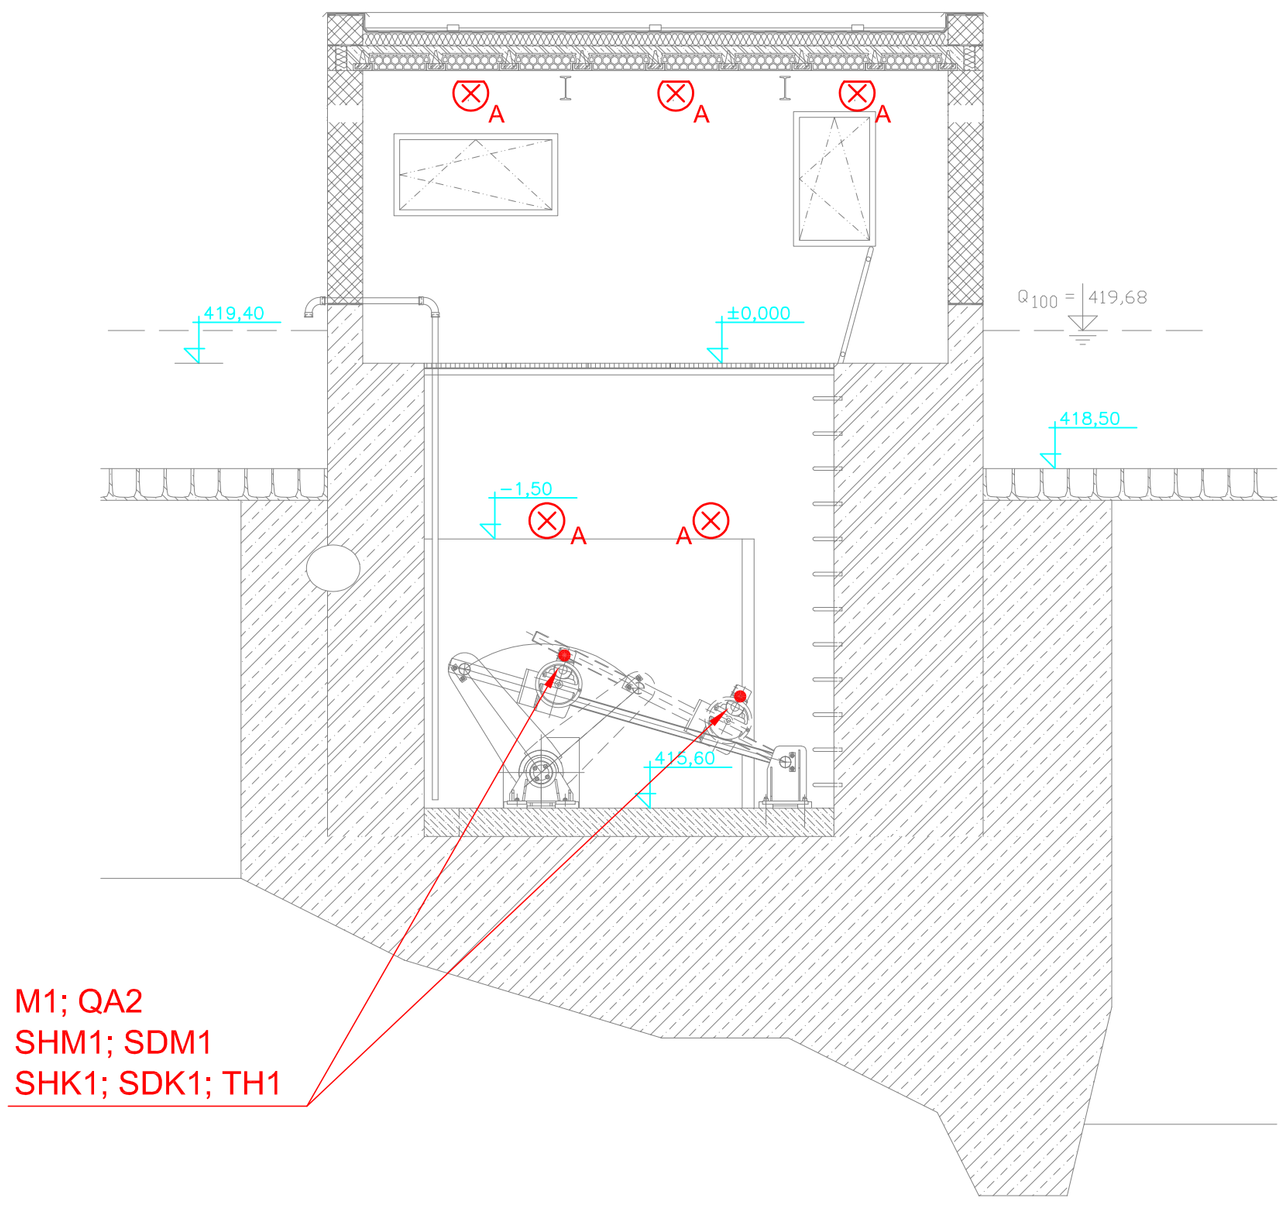

PŘÍČNÝ ŘEZ:

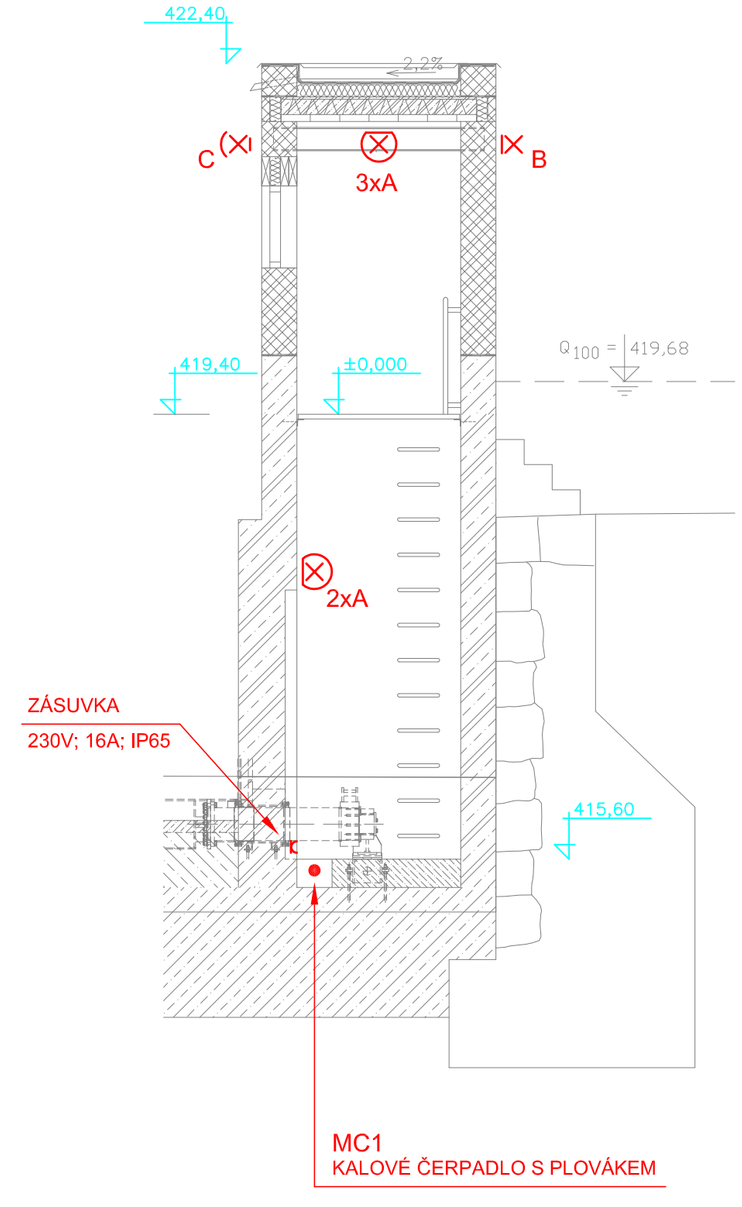

VYPRACOVAL ING.KOCIAN; JOHN	ZODPOVĚDNÝ PROJEKTANT ING.KOCIAN; JOHN	KONTROLOVAL ING.VACLÍK	VH TRES spol. s r.o. VODOHOSPODÁŘSKÉ SLUŽBY SENOVÁŽNÉ NÁMĚSTÍ 1, 370 01 ČESKÉ BUDĚJOVICE
OBJEDNATEL: POVODÍ VLTAVY, státní podnik			ZAK.Č. 1695/4
AKCE: OTAVA, HORAŽĎOVICE – ÚPRAVY JEZU MRSKOŠ ř.km 72,285			ARCH.Č.
			DATUM 08/2023
			FORMÁT / KOPIE
			STUPEŇ DPS
			MĚŘÍTKO
PŘÍLOHA: IO 06 – ELEKTROINSTRALACE A ASŘ JEZU VÝKRES STROJOVNY HRAZENÍ PROPUSTI			ČÍSLO PŘÍLOHY D.2.03