




ZÁPADNÍ POHLED:

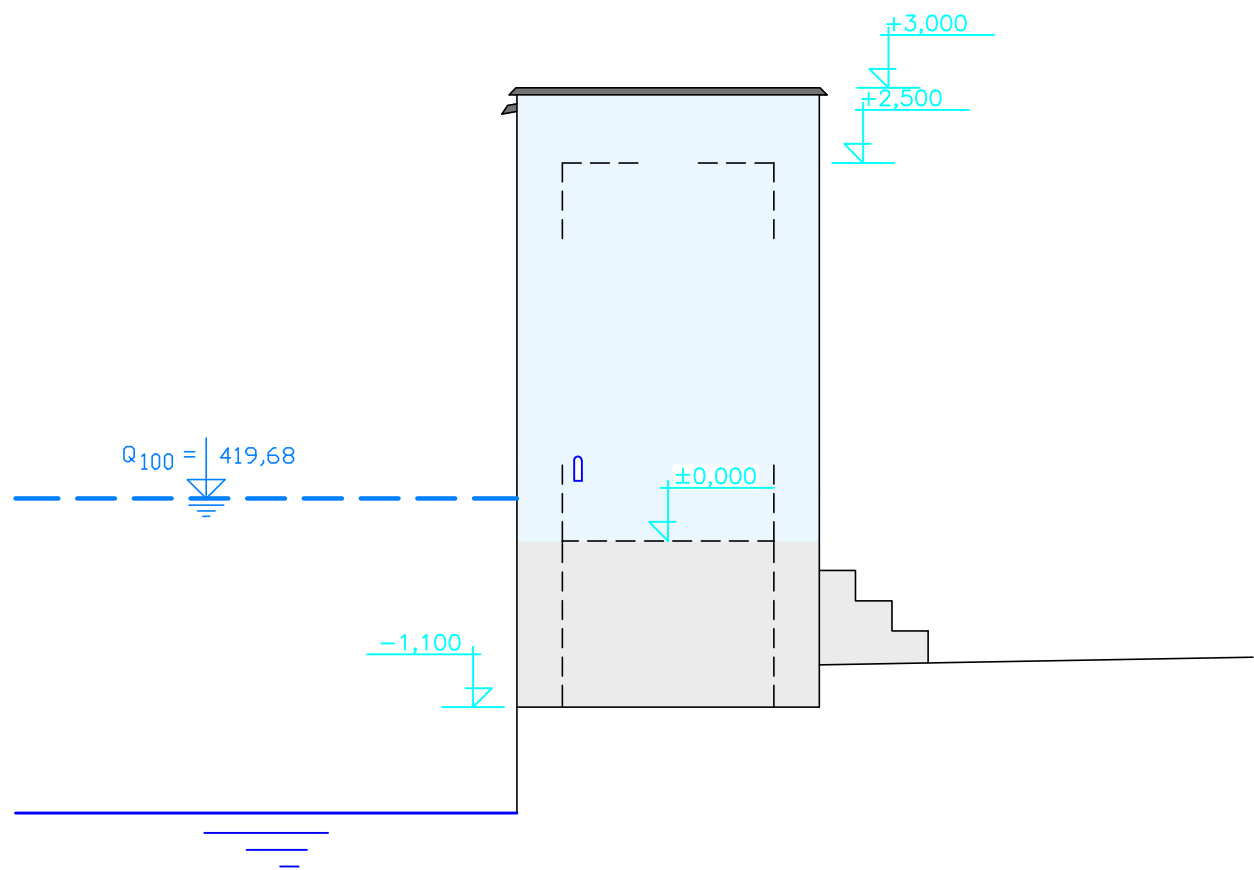


JIŽNÍ POHLED:

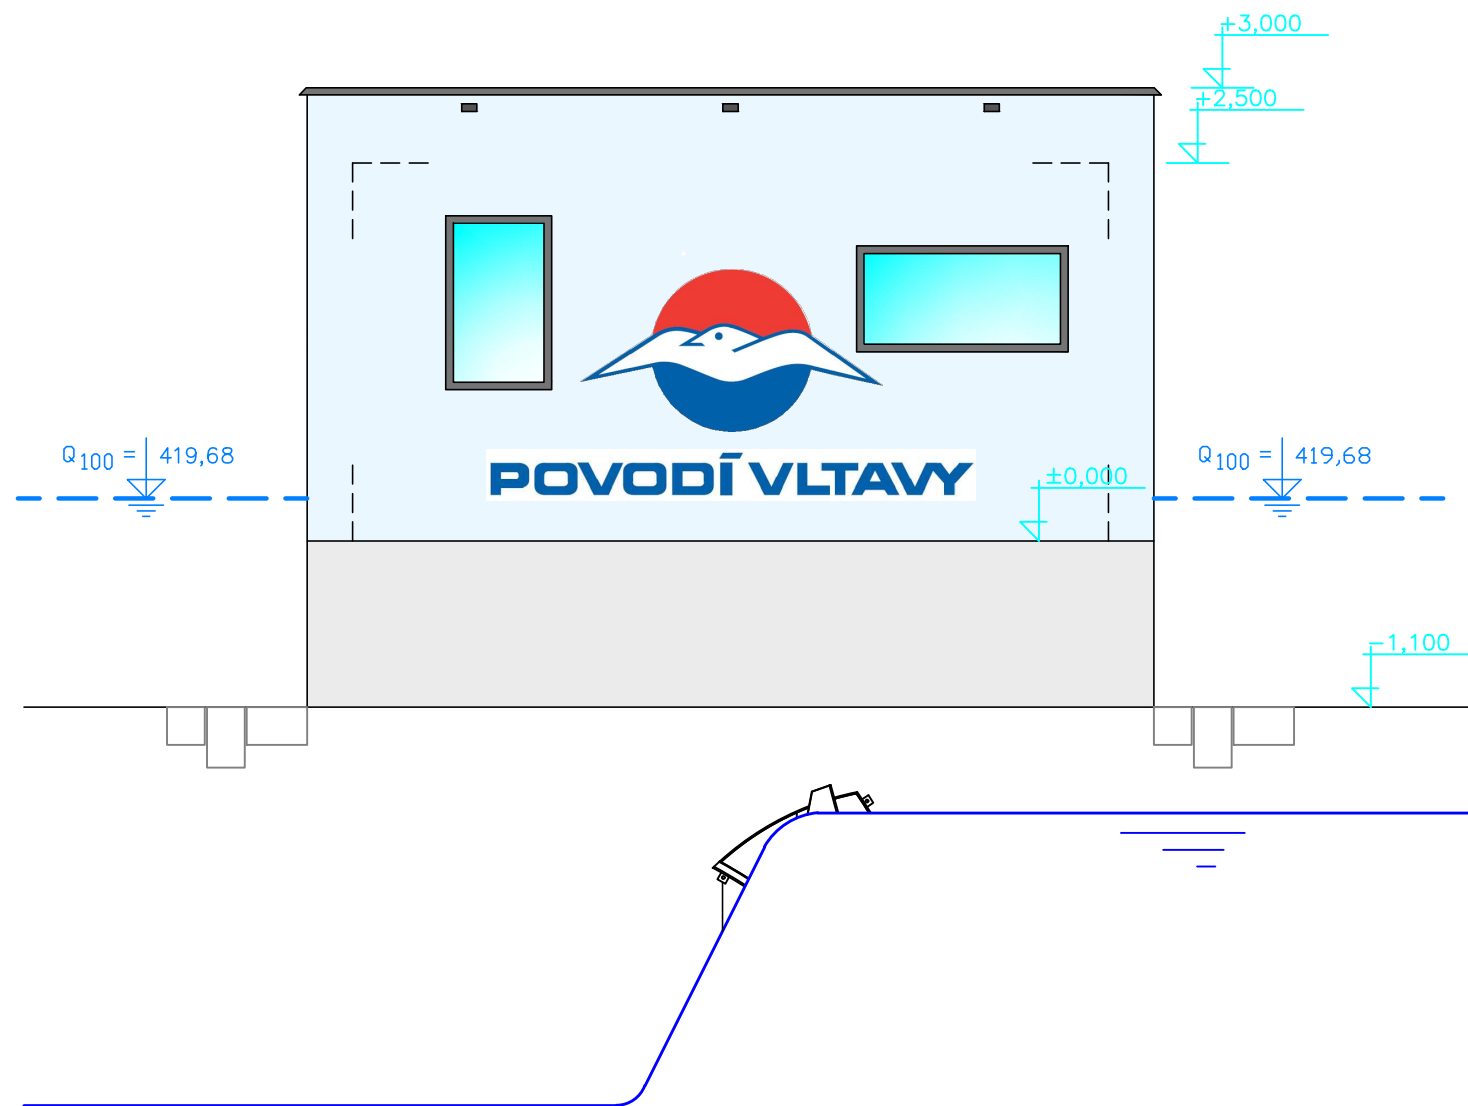


VÝCHODNÍ POHLED:

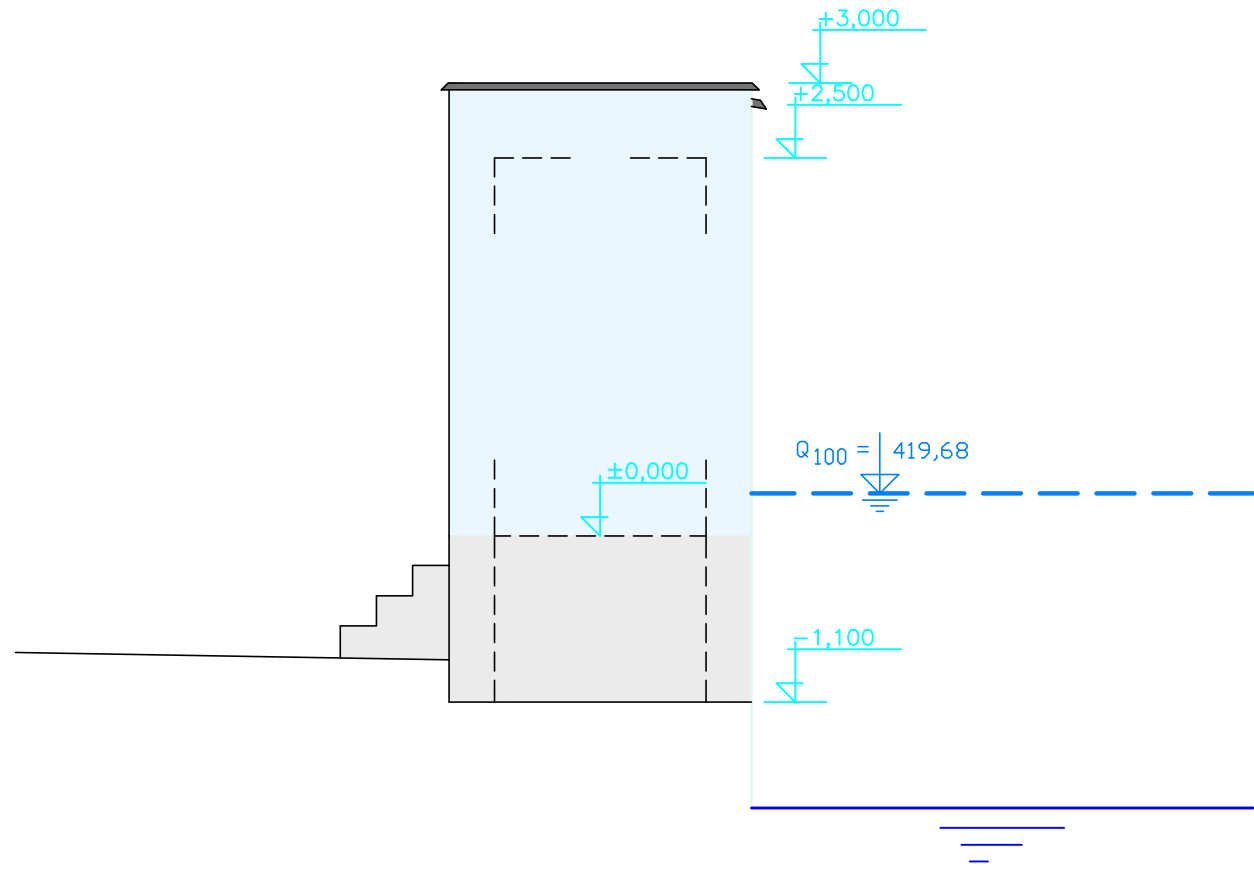


SEVERNÍ POHLED:

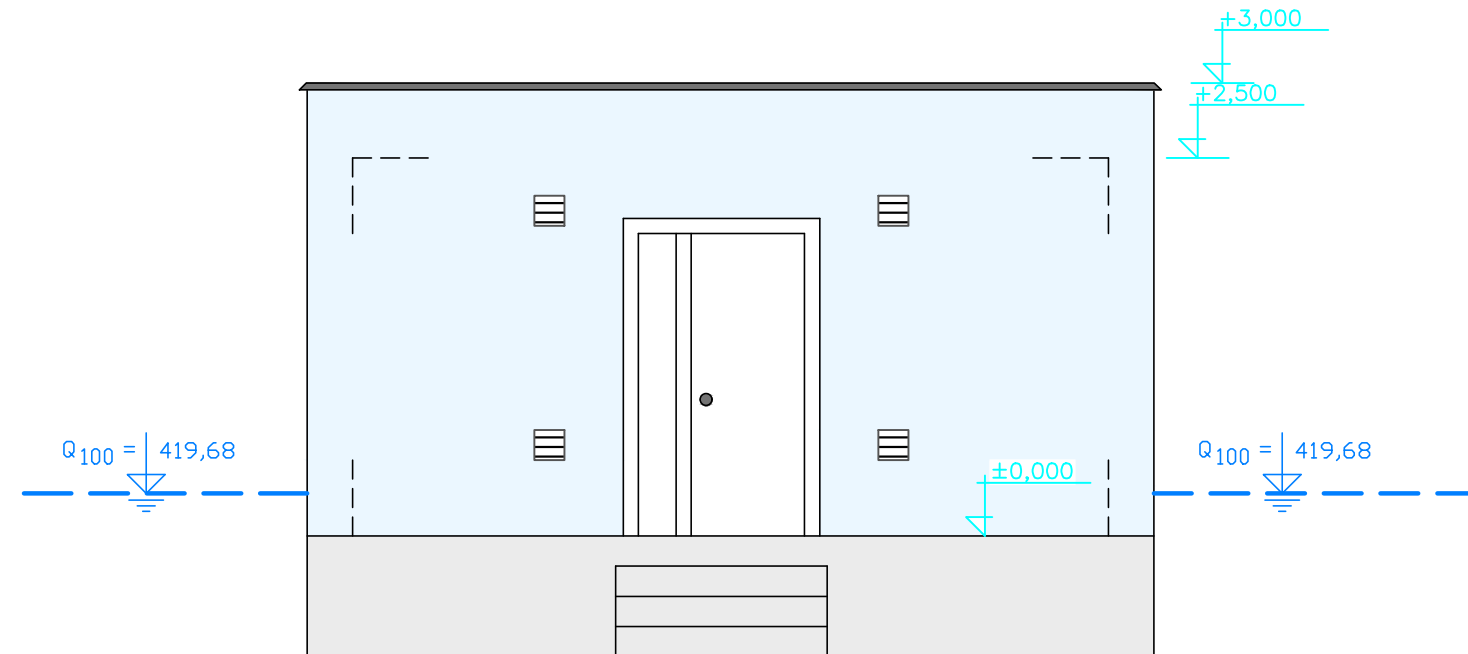


PŮDORYS:

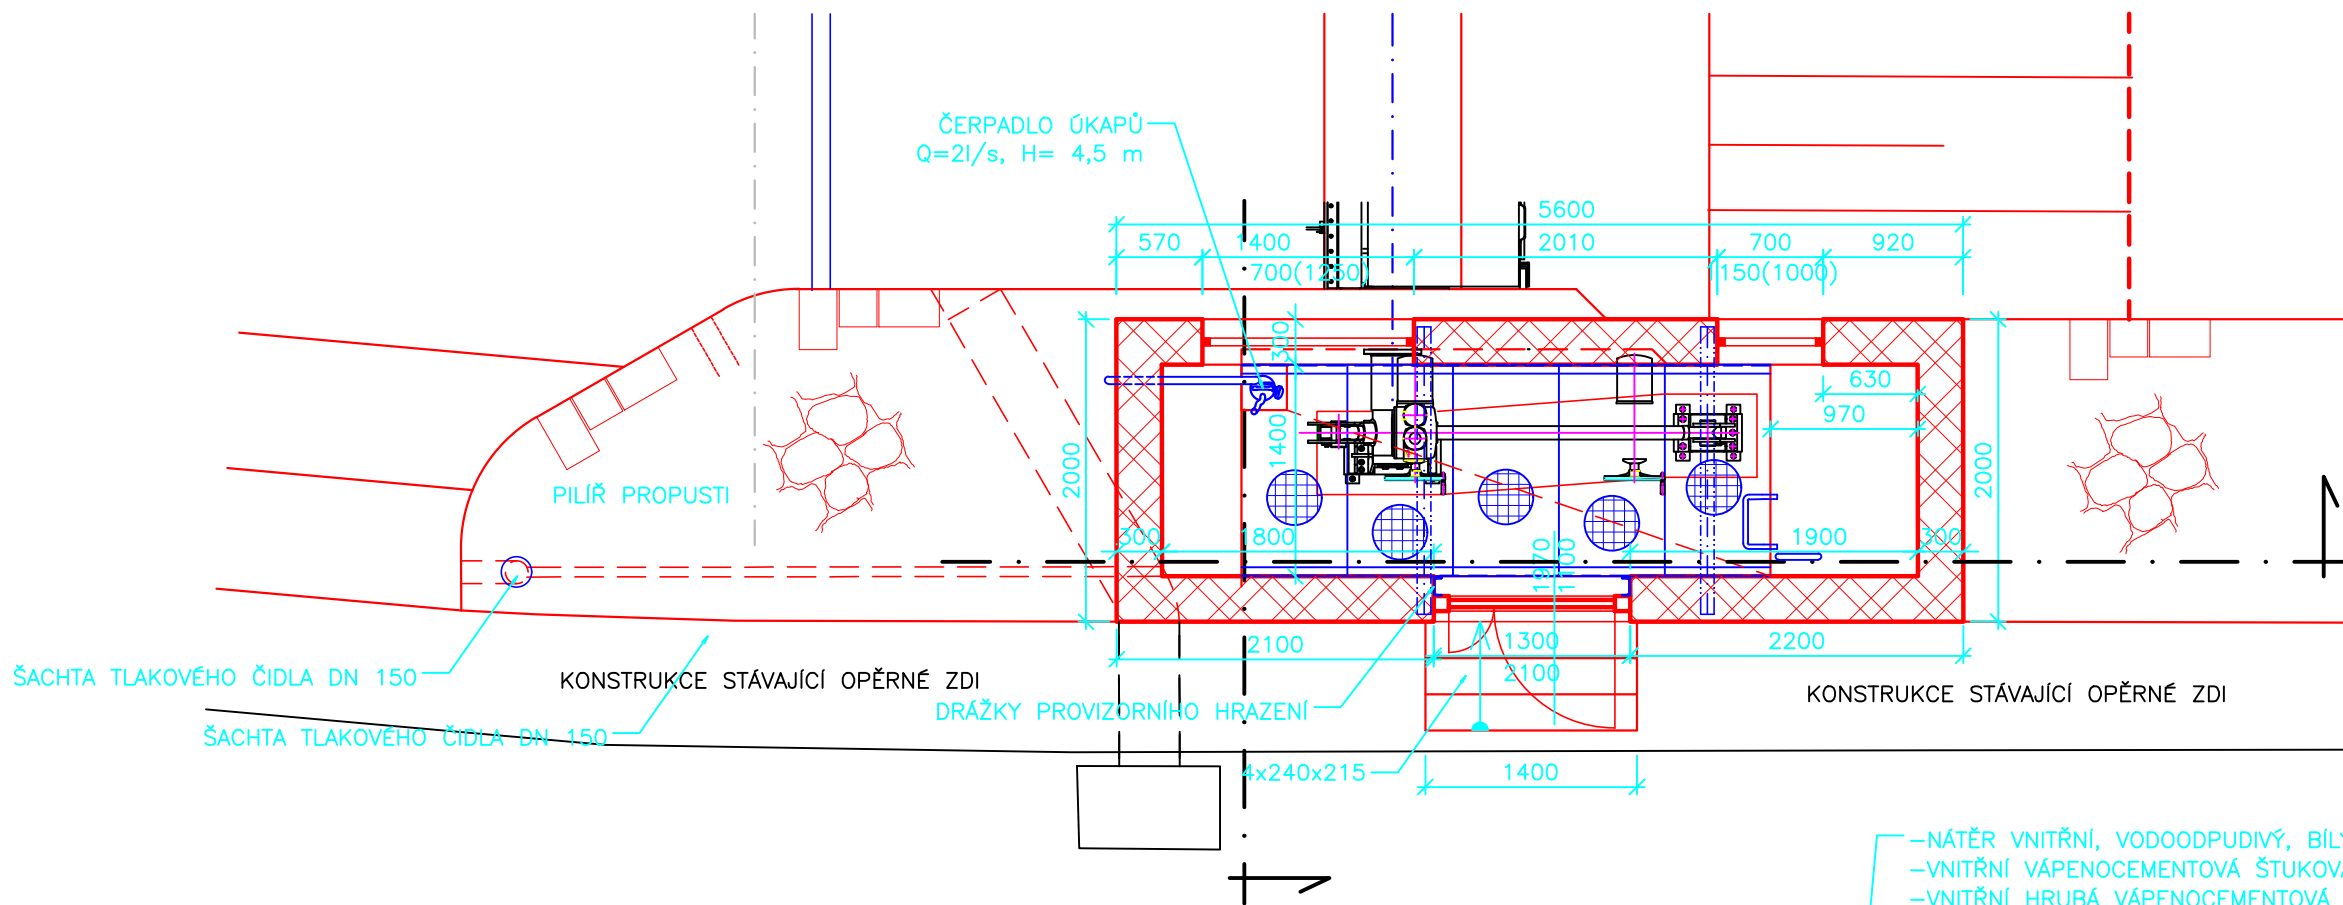

PODÉLNÝ ŘEZ:

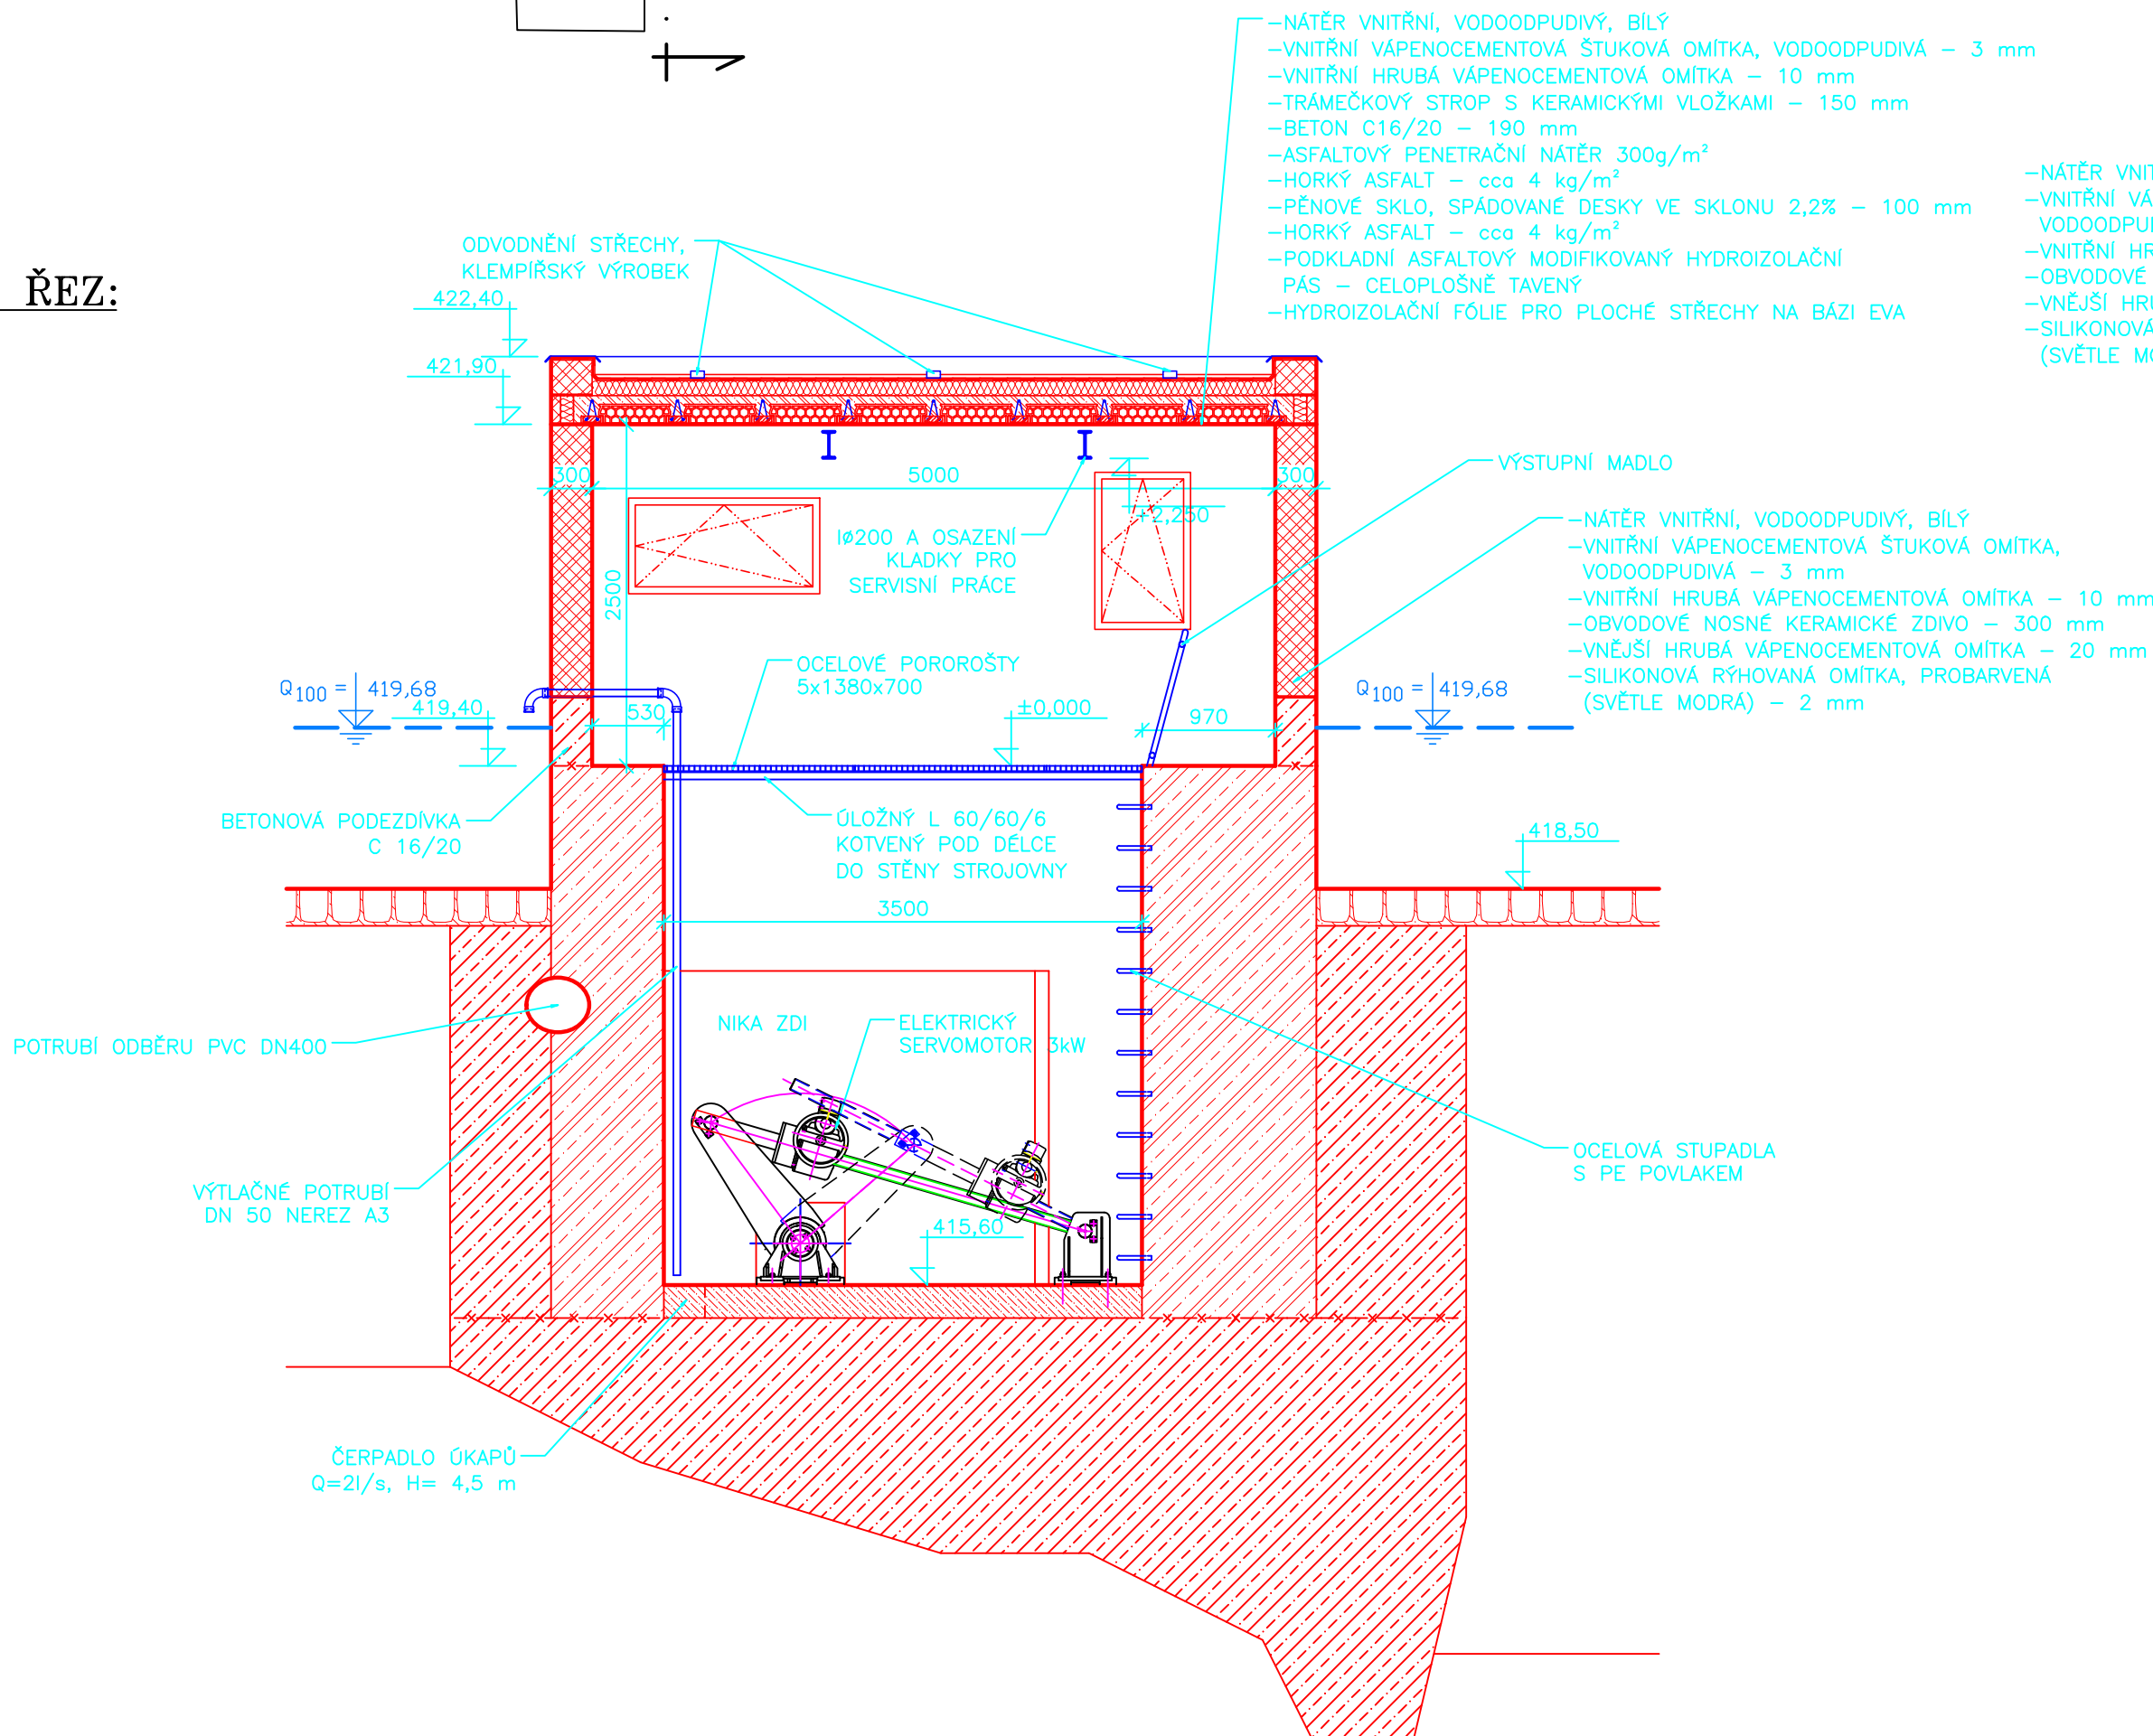

PŘÍČNÝ ŘEZ:

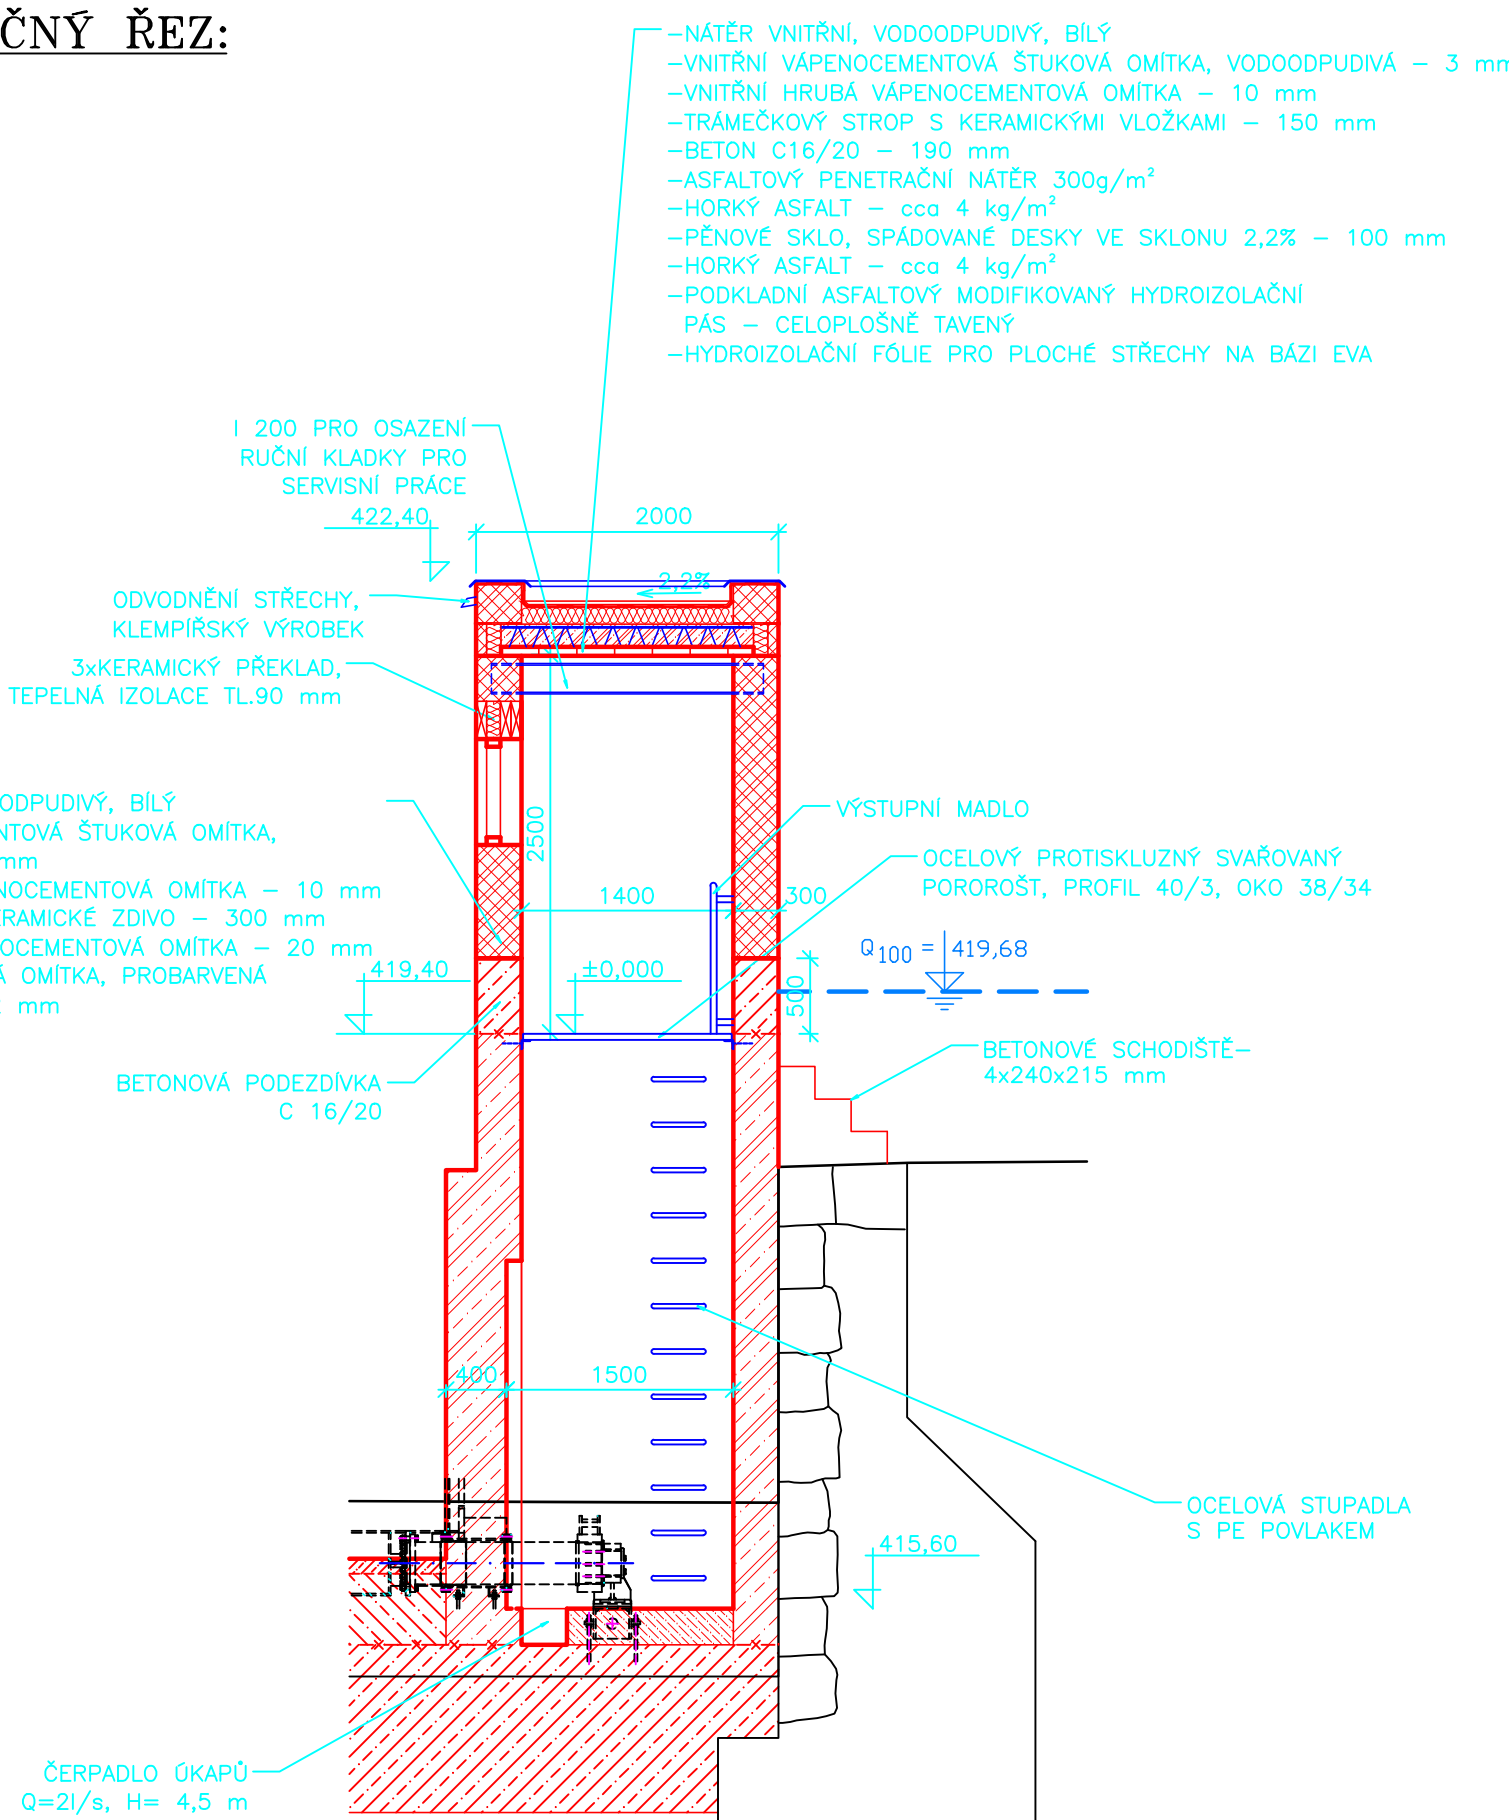

VYPRACOVAL R.JANÁČKOVÁ	ZODPOVĚDNÝ PROJEKTANT ING.VACLÍK	KONTROLOVAL ING.VACLÍK	VHTRES s.pol. s r.o. VODOHOSPODÁŘSKÉ SLUŽBY SENOVÁŽNÉ NÁMĚSTÍ 1, 370 01 ČESKÉ BUDĚJOVICE	
OBJEDNATEL Povodí Vltavy, státní podnik			ZAK.Č.	1695/3
AKCE OTAVA, HORAŽDOVICE – ÚPRAVY JEZU MRŠKOŠ, r.km 72,285			ARCH.Č.	
			DATUM	12/2021
			FORMÁT	4xA4
			STUPEŇ	DSP
			MĚŘITKO	1:50
PŘÍLOHA VÝKRES STROJOVNY HRAZENÍ PROPUSTI			ČÍSLO PŘÍLOHY	D.1.15.