



P7

DRUH PRÁCE	množství
VÝKOP VODOTEČI	0,0 m³
VÝKOP POD VODOU	32,8m³
VÝKOP PRO SO 02	2,1 m³
VÝKOP PRO SO 03	0,0 m³
VÝKOP PRO SO 04	0,0 m³
NÁSYP	0,0 m³
ZÁHOZ do 80 kg	3,2 m³
POHOZ DRCENÝM KAMENIVEM	0,0 m³
OHUMUSOVÁNÍ 10, OSETI	0,0 m
DLAŽBA DO BET. 25/15/10	2,8 m

Kóta návrhu

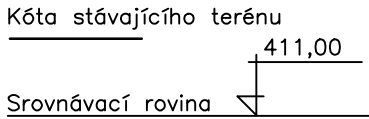


Staničení (m)

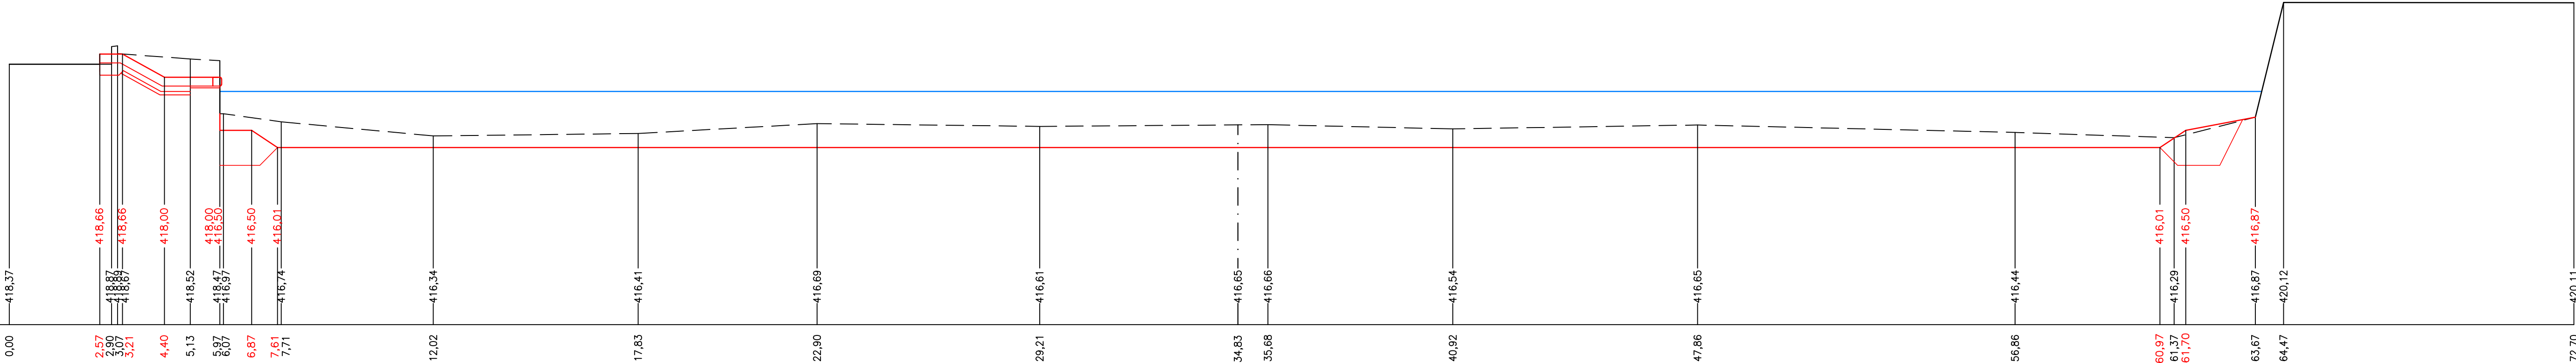


P8

DRUH PRÁCE	množství
VÝKOP VODOTEČI	0,0 m³
VÝKOP POD VODOU	13,6m³
VÝKOP PRO SO 02	0,0 m³
VÝKOP PRO SO 03	0,0 m³
VÝKOP PRO SO 04	0,0 m³
NÁSYP	0,0 m³
ZÁHOZ do 80 kg	0,0 m³
POHOZ DRCENÝM KAMENIVEM	0,0 m³
OHUMUSOVÁNÍ 10, OSETI	0,0 m
DLAŽBA DO BET. 25/15/10	0,0 m

Kóta návrhu

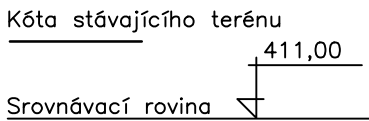


Staničení (m)

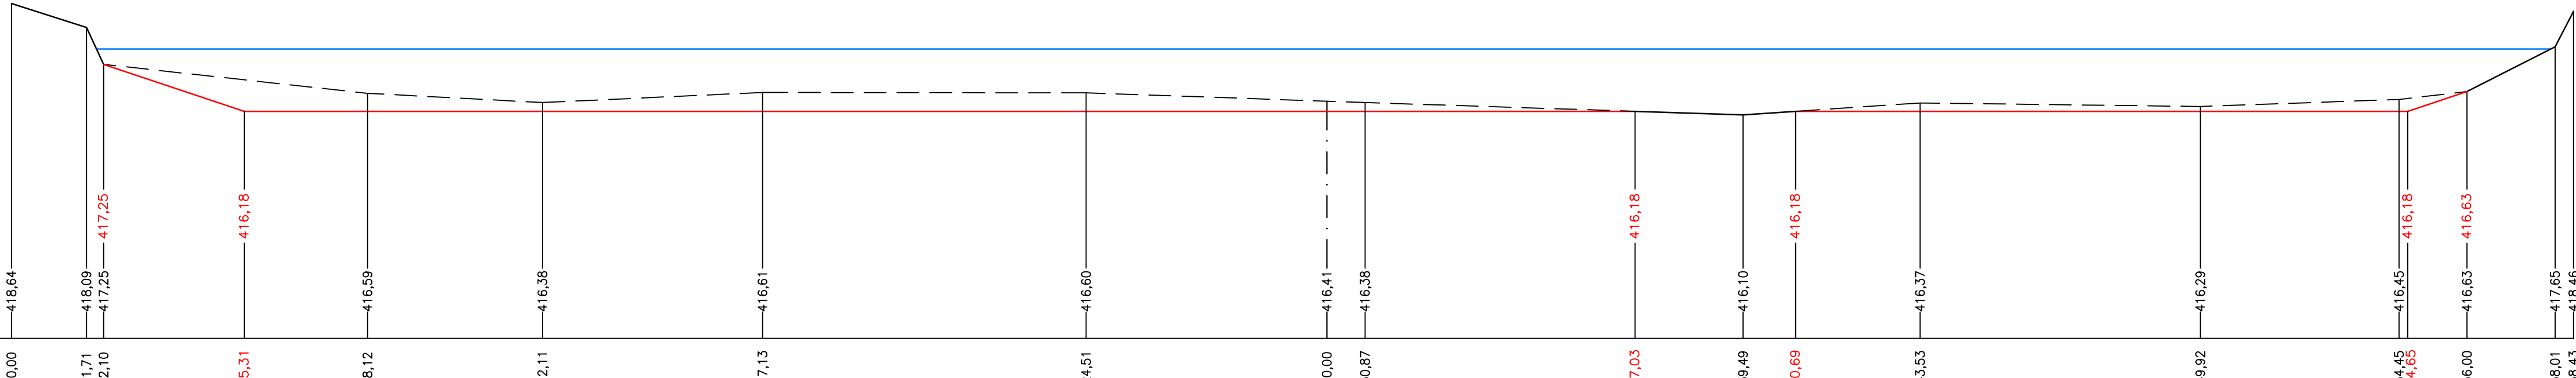


P9

DRUH PRÁCE	množství
VÝKOP VODOTEČI	0,0 m³
VÝKOP POD VODOU	7,5 m³
VÝKOP PRO SO 02	0,0 m³
VÝKOP PRO SO 03	0,0 m³
VÝKOP PRO SO 04	0,0 m³
NÁSYP	0,0 m³
ZÁHOZ do 80 kg	0,0 m³
POHOZ DRCENÝM KAMENIVEM	0,0 m³
OHUMUSOVÁNÍ 10, OSETI	0,0 m
DLAŽBA DO BET. 25/15/10	0,0 m

Kóta návrhu

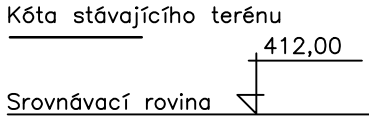

Staničení (m)

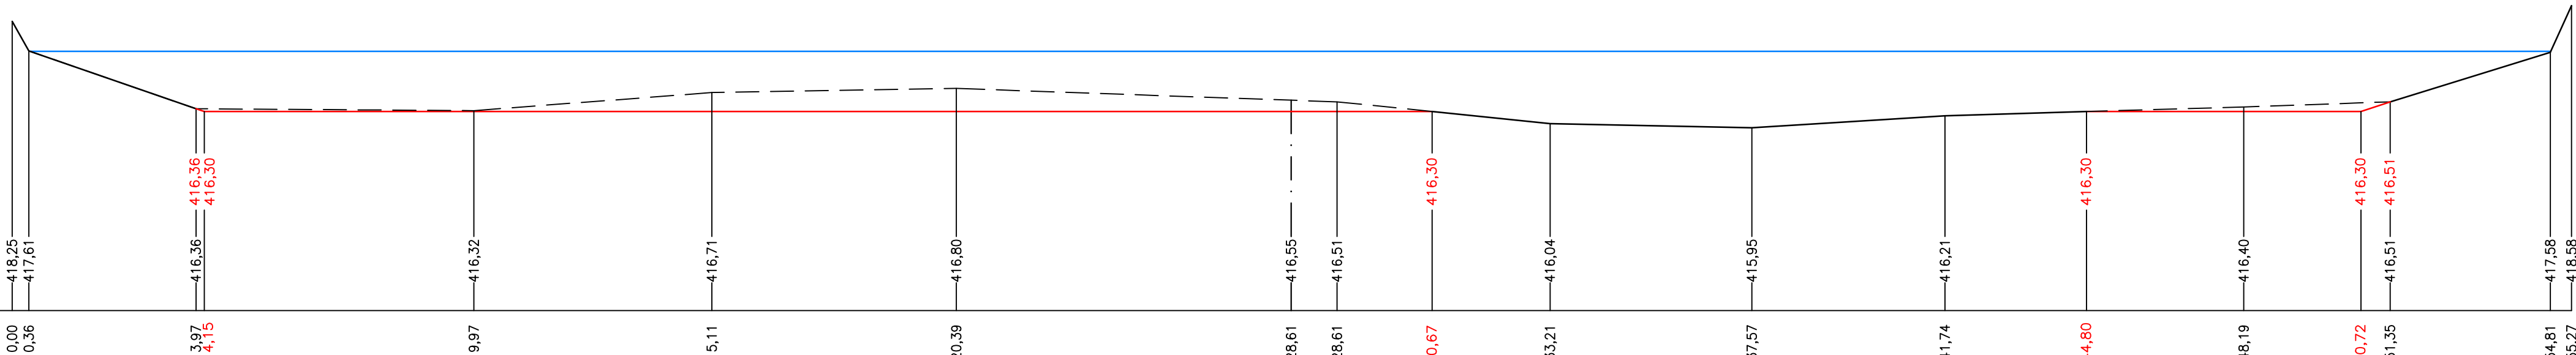

VÝŠKOVÝ SYSTÉM B.p.v.

VYPRACOVAL R.JANAČKOVÁ	ZODPOVĚDNÝ PROJEKTANT ING.VACLÍK	KONTROLOVAL ING.VACLÍK	VHTRES spol. s r.o. VODOHOSPODÁŘSKÉ SLUŽBY SENOVAŽNÉ NÁMĚSTÍ 1, 370 01 ČESKÉ BUDĚJOVICE	
OBJEDNATEL Povodí Vltavy, státní podnik			ZAK.Č.	1695/4
AKCE OTAVA, HORAŽŘOVICE – ÚPRAVY JEZU MRSKOŠ, ř.km 72,285			ARCH.Č.	
PŘÍLOHA PŘÍČNÉ ŘEZY ÚPRAVOU KORYTA P7–P9			DATUM	08/2023
			FORMÁT	4xA4
			STUPEŇ	DPS
			MĚŘITKO	1:100
			ČÍSLO PŘÍLOHY	D.1.3.c.