




ZÁPADNÍ POHLED:

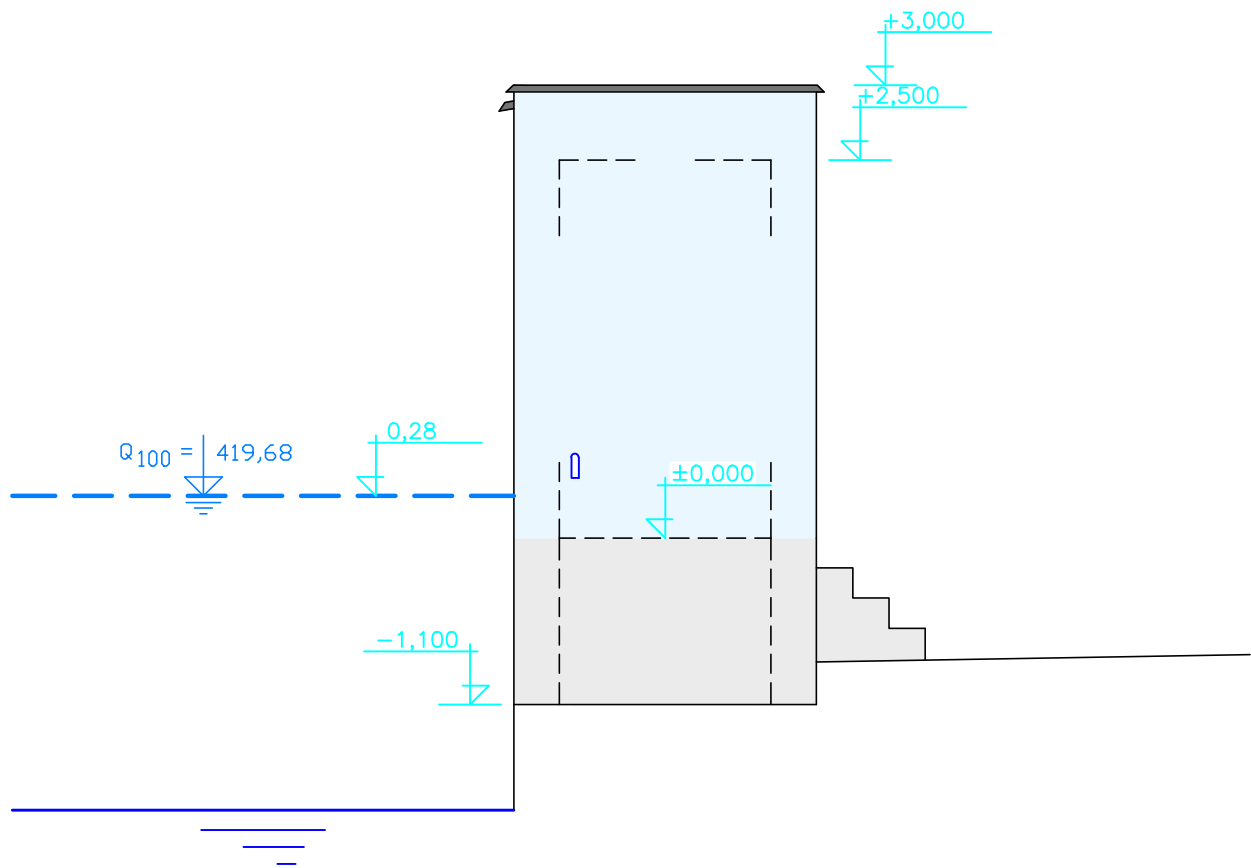


JIŽNÍ POHLED:

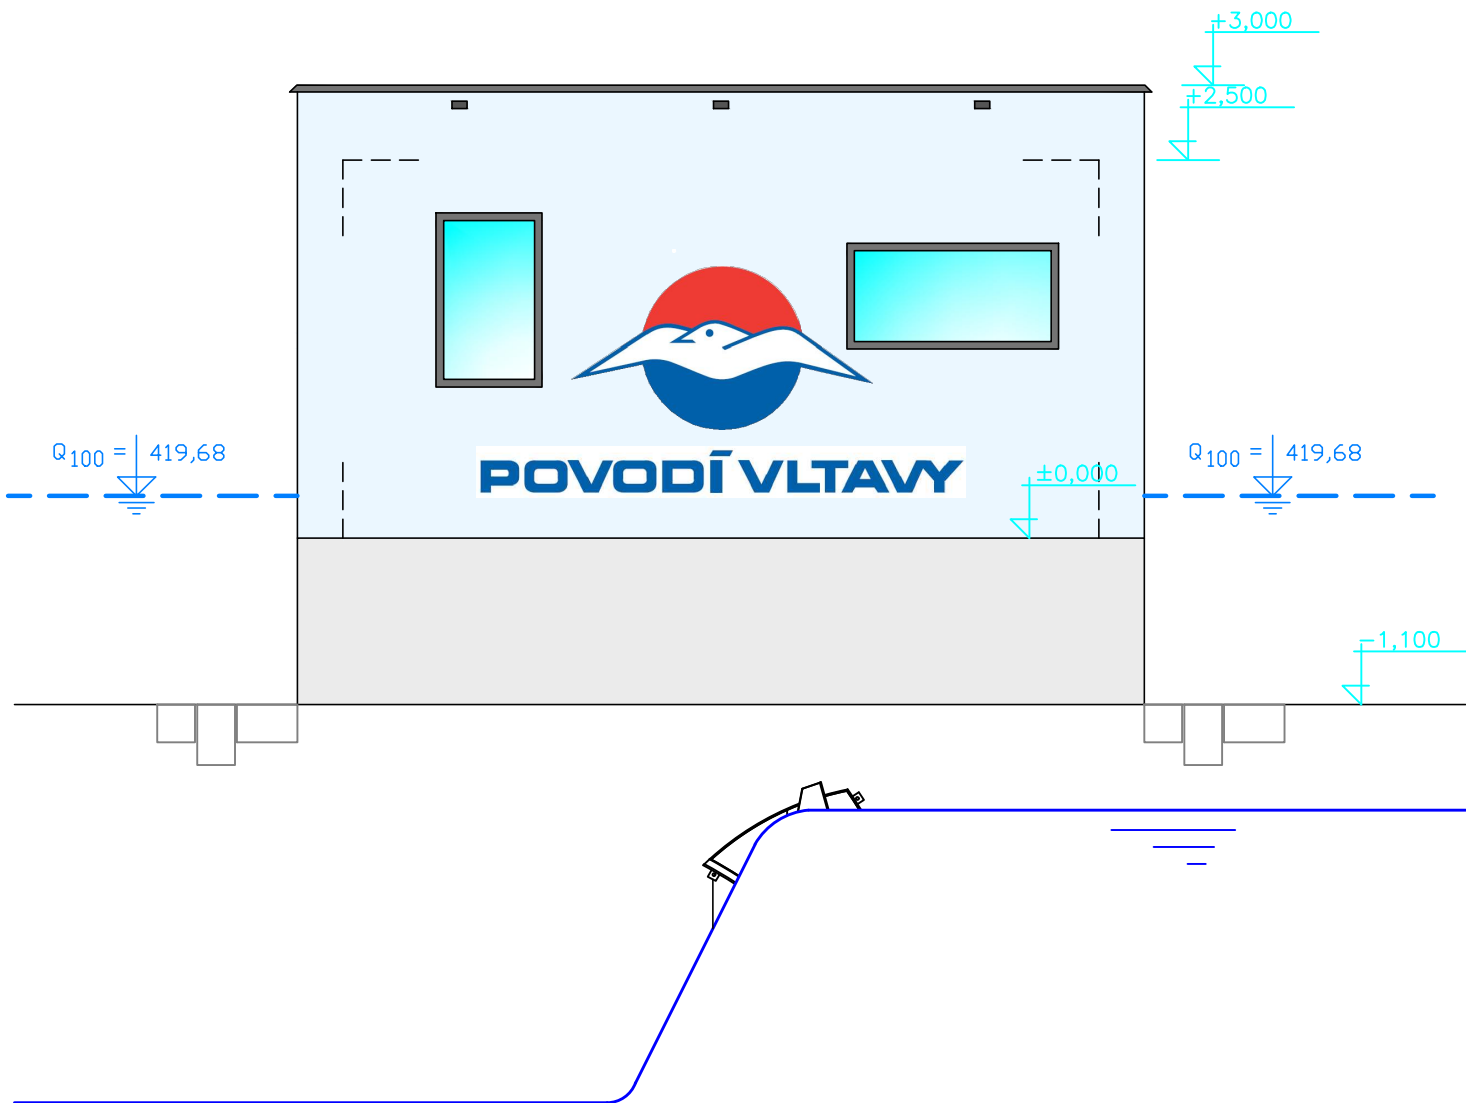


VÝCHODNÍ POHLED:

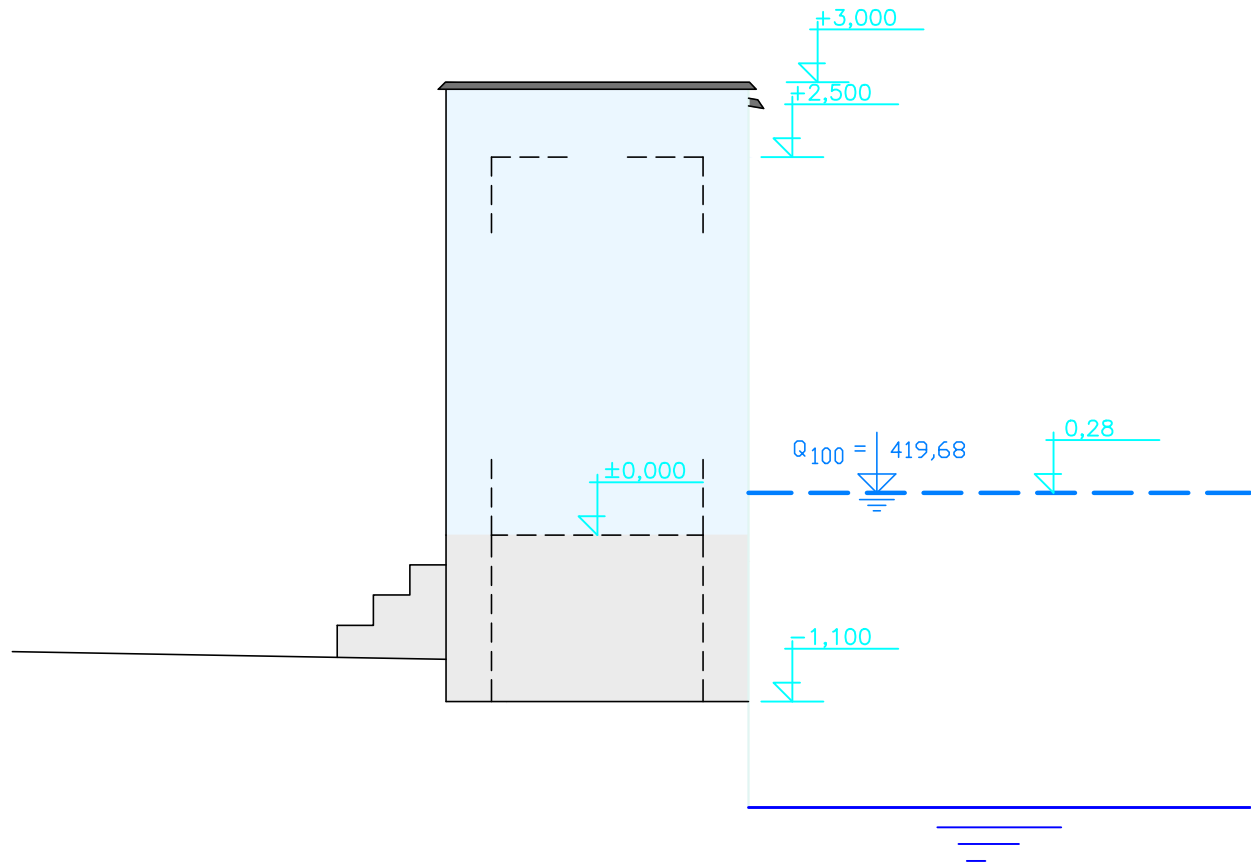

SEVERNÍ POHLED:

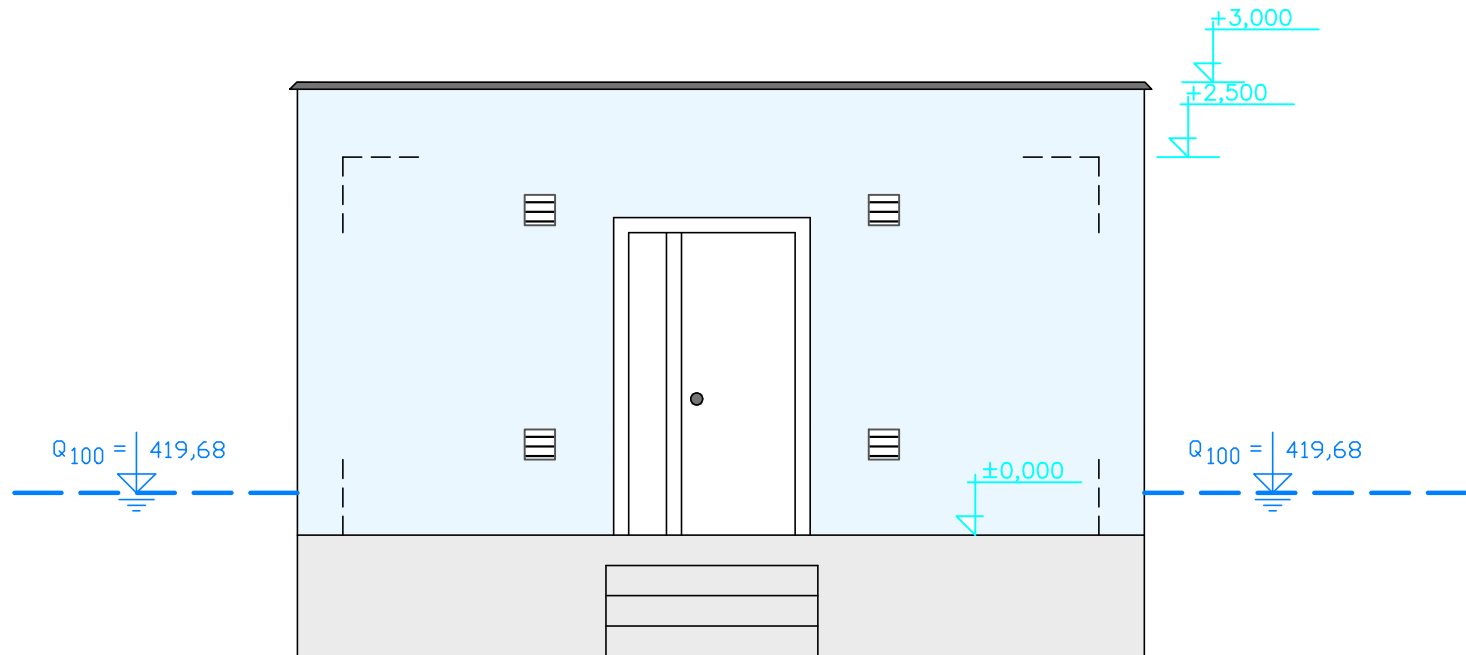

VYPRACOVAL ING.VACLÍK	ZODPOVĚDNÝ PROJEKTANT ING.VACLÍK	KONTROLOVAL ING.VACLÍK	 VODOHOSPODÁŘSKÉ SLUŽBY SENOVÁŽNÉ NÁMĚSTÍ 1, 370 01 ČESKÉ BUDĚJOVICE		
OBJEDNATEL POVODÍ VLTAVY, státní podnik			ZAK.Č.	1695/4	
			ARCH.Č.		
AKCE OTAVA, HORAŽĐOVICE – ÚPRAVY JEZU MRSKOŠ ř.km 72,285			DATUM	08/2023	
			FORMÁT	4xA4	KOPIE
			STUPEŇ	DPS	
			MĚŘÍTKO	1:50	
PŘÍLOHA POHLEDY NA STROJOVNU HRAZENÍ PROPUSTI			ČÍSLO PŘÍLOHY		D.1.16.1.