
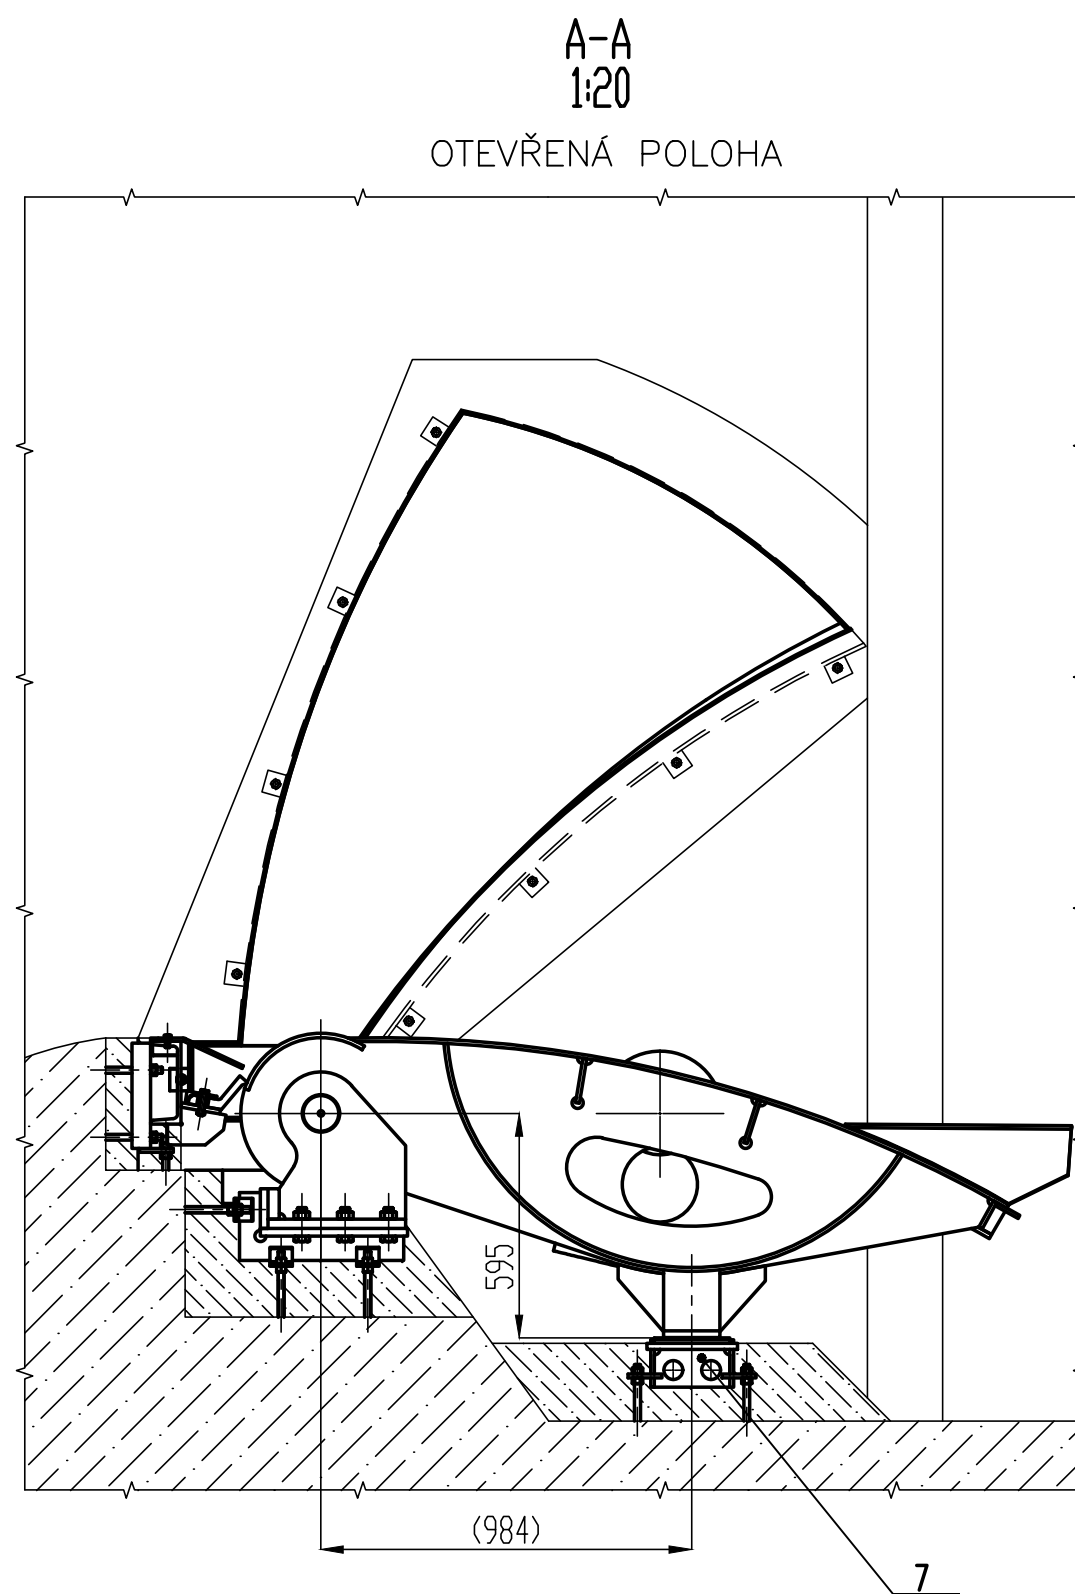
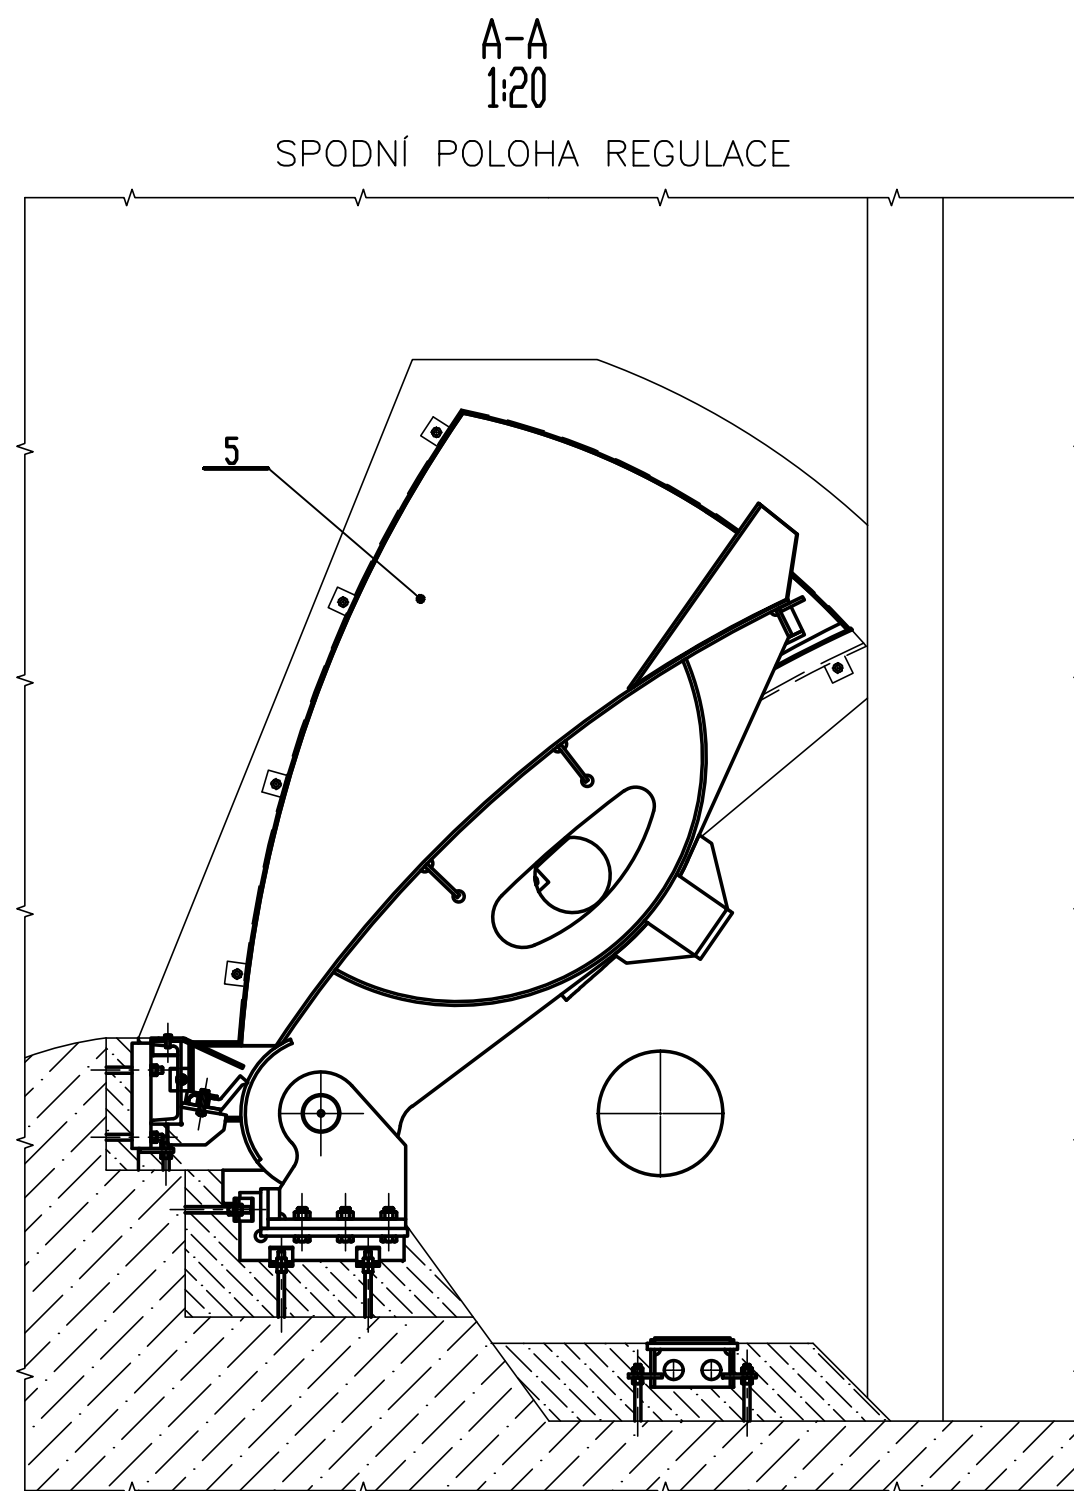
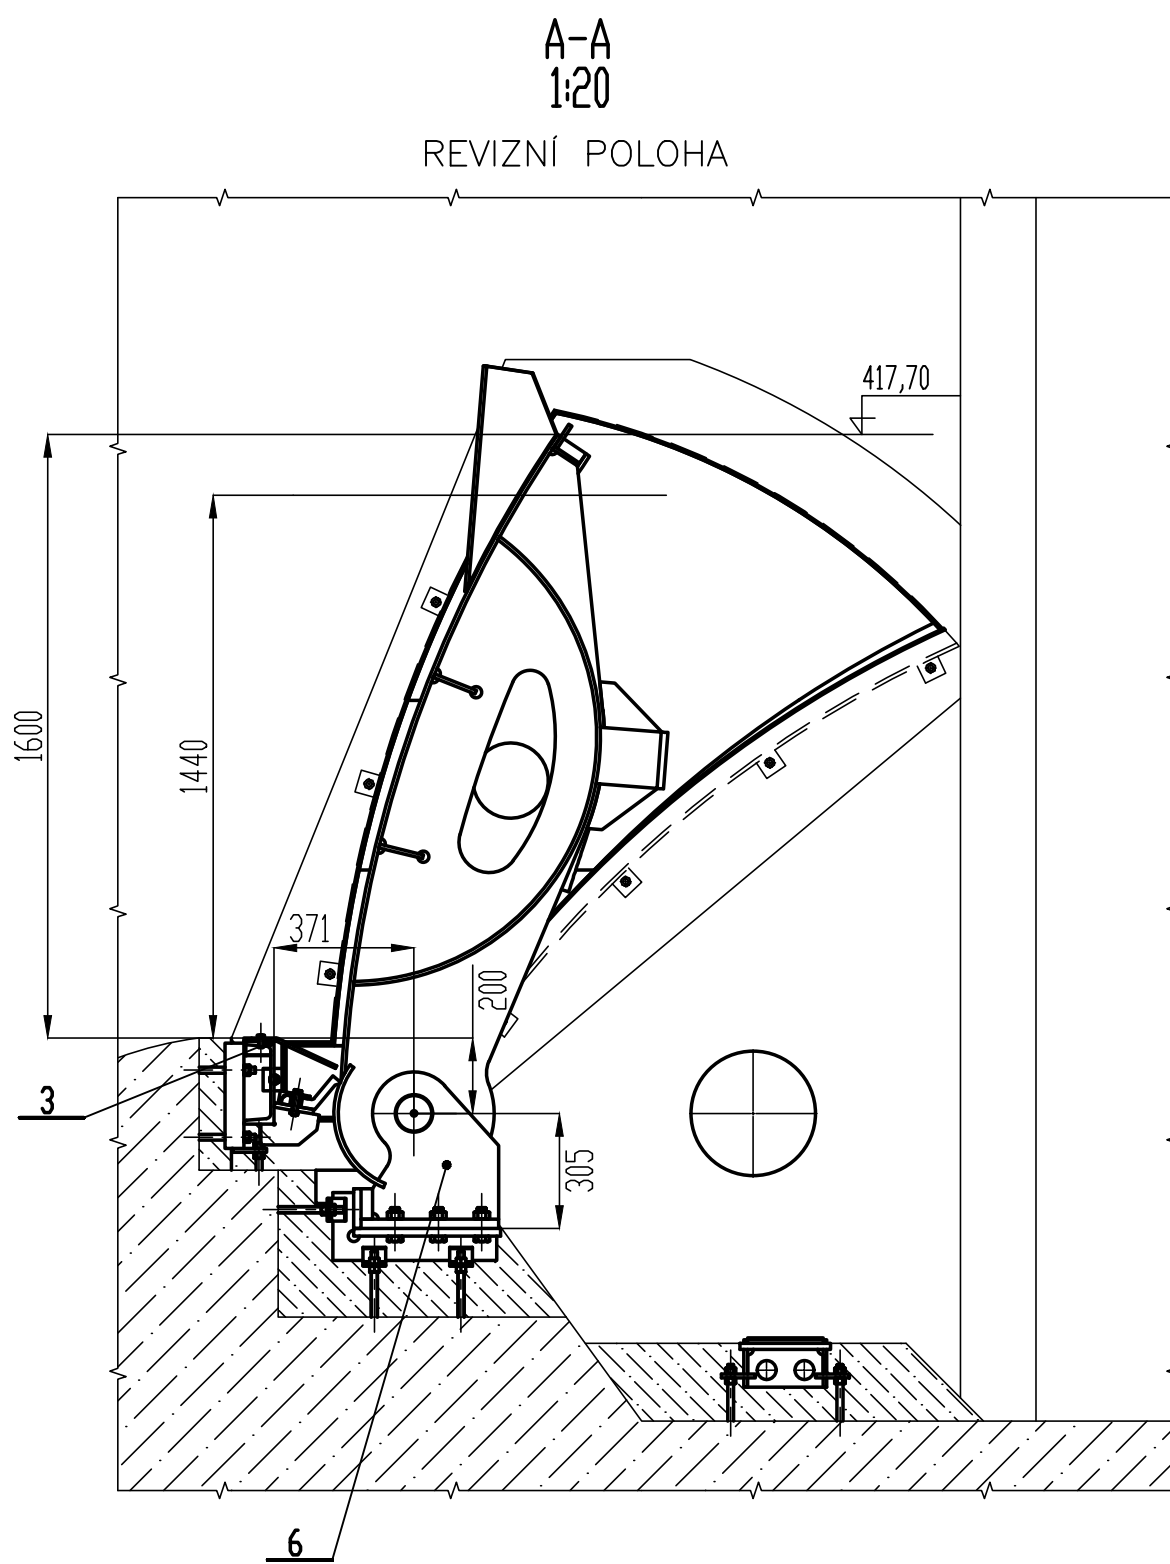


F-F
1 : 20

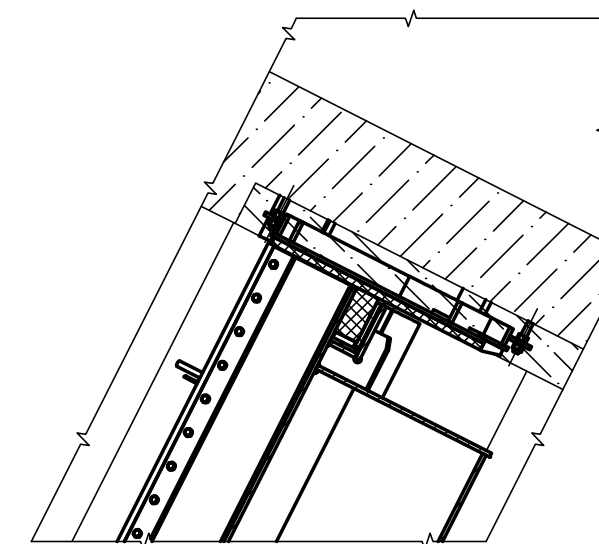

1	ZAVZDUŠNĚNÍ	Skupina			46		8
2	DORAZ KLAPKY	Skupina			14		7
3	KONZOLA KLAPKY	Skupina			105		6
1	BOČNÍ ŠTÍT	Skupina			207		5
1	BOČNÍ ŠTÍT	Skupina			207	0104-1-JK-P	4
1	SPODNÍ PRAH	Skupina			860	0103-1-JK-P	3
1	OVĚŘOVACÍ KLAPKY	Skupina			1810	0102-1-JK-P	2
1	JEZOVÁ KLAPKA	Skupina			5670	0101-1-JK-P	1
Počet	Název	Rozměr	Polotovary	Materiál	Hmotnost	Číslo výkresu	Poz.
Index							
Miroslav Pukl Dvorská 18, 678 01 Blansko, CZ					Hmotnost kg	Měřítko	
Sestava: Pukl					9500,-	1:50	
Výhod: Pukl							A1
Přezk: Pukl							
Datum: 06.12.2021							
Heslo: MRSKOŠ							
JEZOVÁ KLAPKA - DISPOZICE					01-1-JK-P		
Typ					2	1 z 2	

VYPRACOVAL ING.VACLÍK	ZODPOVĚDNÝ PROJEKTANT ING.VACLÍK	KONTROLOVAL ING.VACLÍK	VHTRES spol. s r.o. VODNÍHO SPRÁVNÍKOVÉ SLUŽBY SENKOVSKÉ NÁMĚSTÍ 1, 570 01 ČESKÉ BUDĚJOVICE	
OBJEDNATEL POVODÍ VLTAVY, státní podnik			ZAK.Č.	1695/3
AKCE OTAVA, HORAŽDOVICE - ÚPRAVY JEZU MRSKOŠ r.km 72,285			DATUM	08/2023
PŘÍLOHA PS 01 - UZÁVĚR PROPUSTI			FORMÁT	DVZ
			STUPEŇ	DVZ
			MĚŘÍTKO	
			ČÍSLO PŘÍLOHY	D.3.