




LEVÝ BŘEH PODJEZÍ

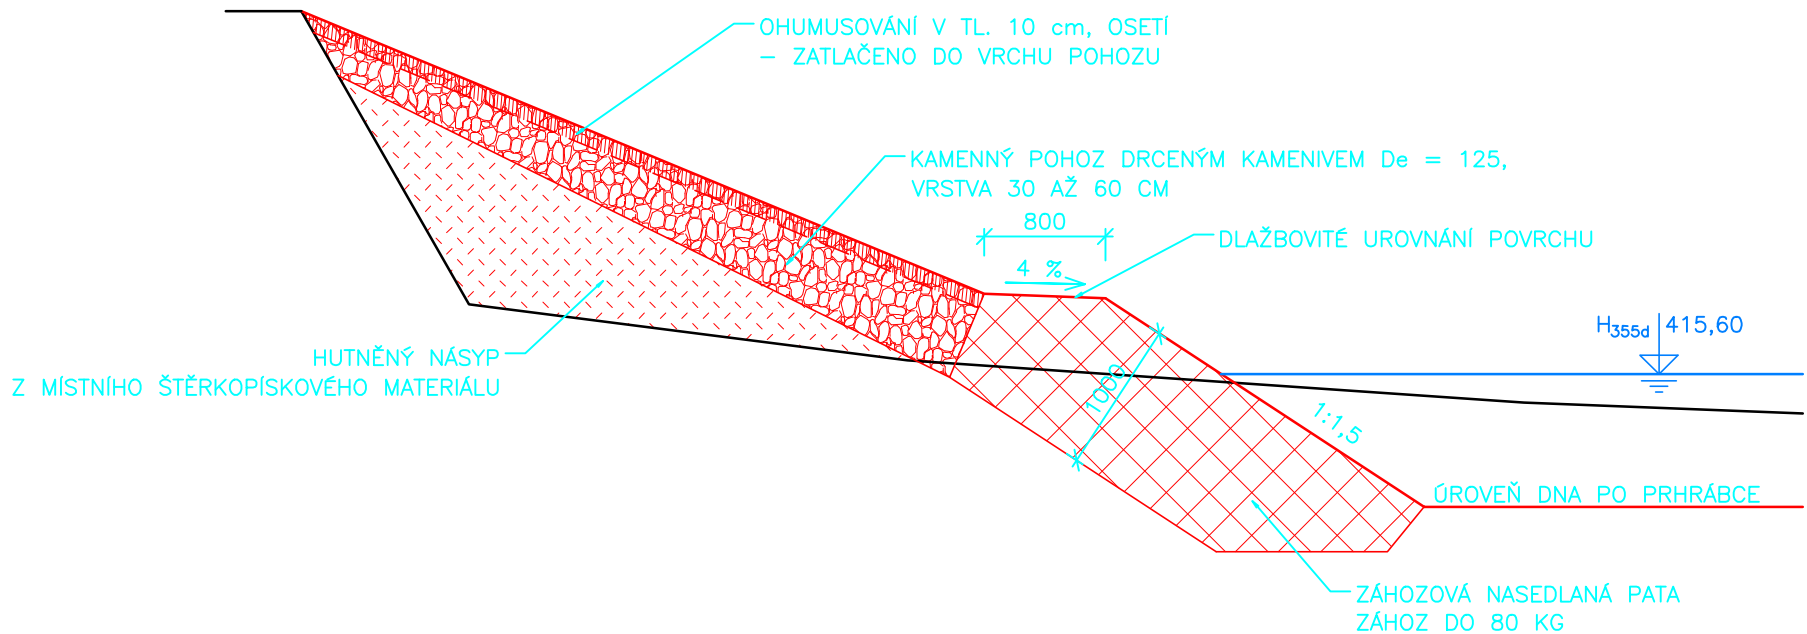


LEVÝ BŘEH PODJEZÍ – POD PROPUSTÍ

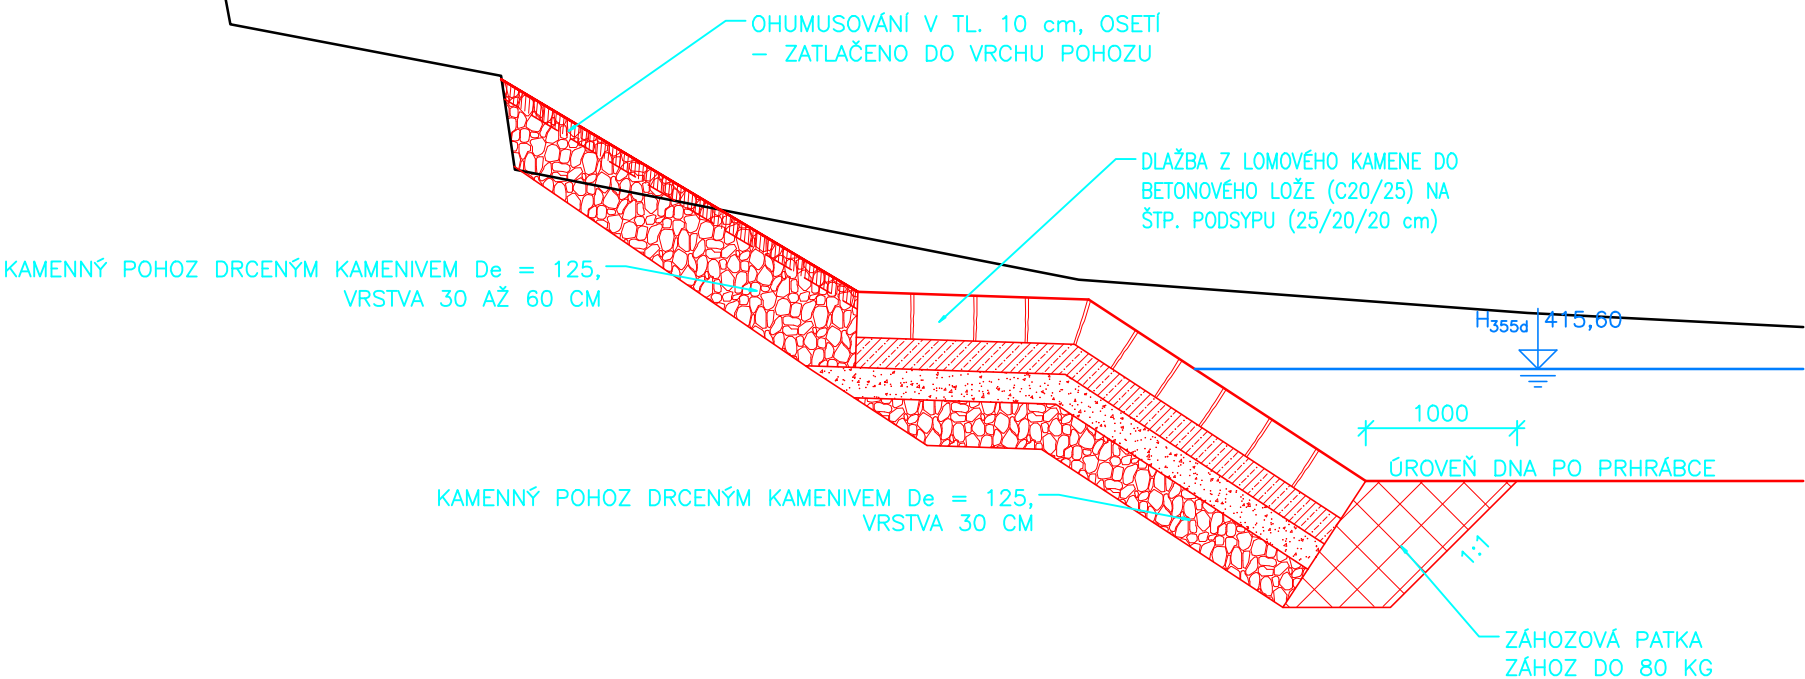

LEVÝ BŘEH NADJEZÍ – NAD PROPUSTÍ

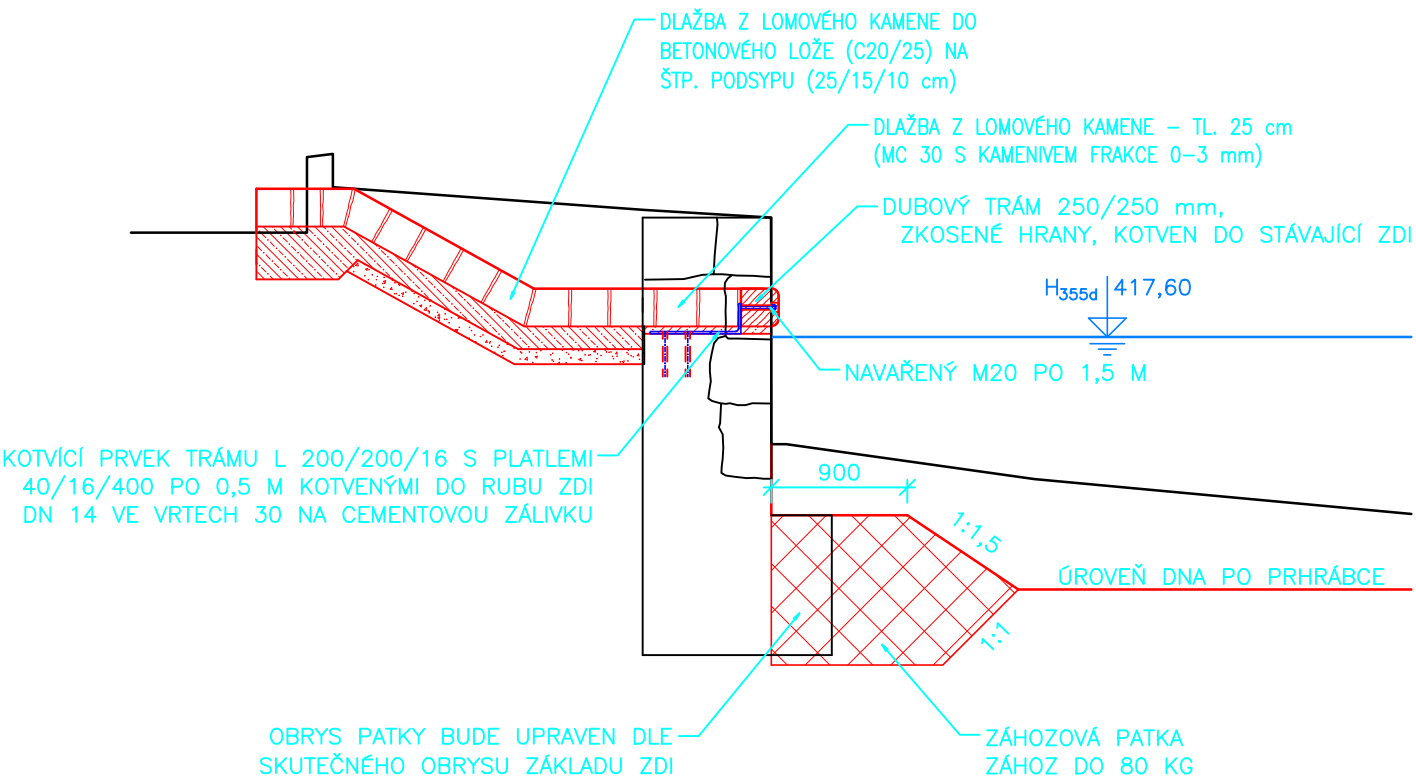

PATKA PODÉL NÁBŘEŽNÍCH ZDÍ

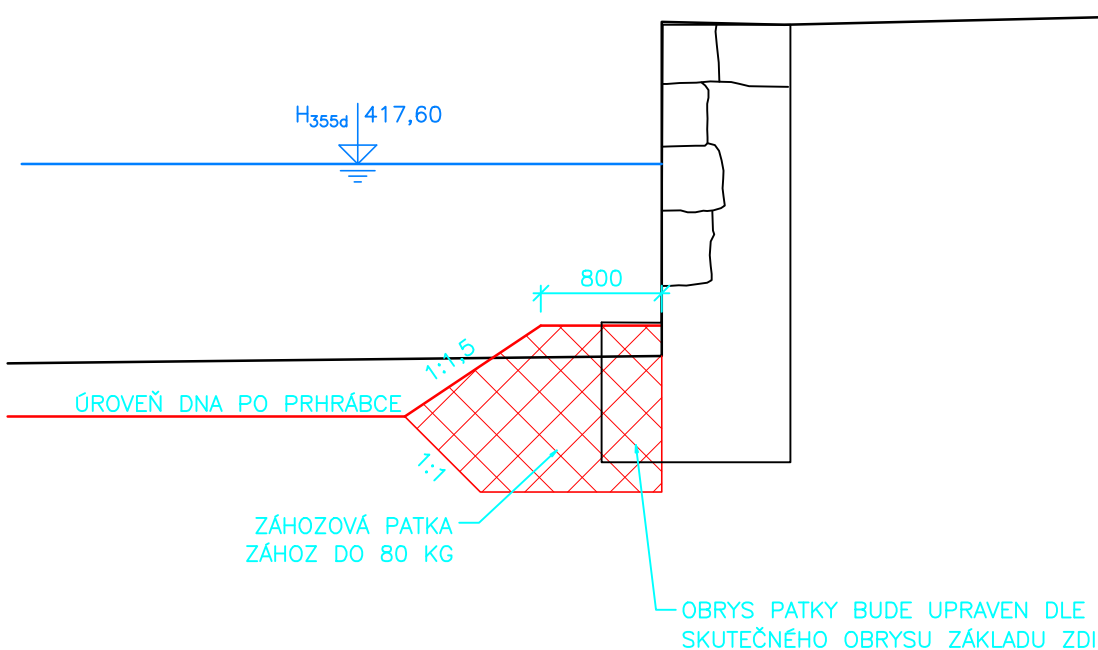

VYPRACOVAL R.JANÁČKOVÁ	ZODPOVĚDNÝ PROJEKTANT ING.VACLÍK	KONTROLOVAL ING.VACLÍK	VHTRES spol. s r.o. VODOHOSPODÁŘSKÉ SLUŽBY SENOVAŽNÉ NÁMĚSTÍ 1, 370 01 ČESKÉ BUDĚJOVICE	
OBJEDNATEL Povodí Vltavy, státní podnik			ZAK.Č.	1695/3
AKCE OTAVA, HORAŽŘOVICE – ÚPRAVY JEZU MRSKOŠ, ř.km 72,285			ARCH.Č.	
PŘÍLOHA VZOROVÉ ŘEZY OPEVNĚNÍM			DATUM	08/2023
			FORMÁT	3xA4
			STUPEŇ	DPS
			MĚŘÍTKO	1:50
			ČÍSLO PŘÍLOHY	D.1.4.