



DETAIL OPRAVY KORUNY V PORUŠENÝCH ÚSECÍCH

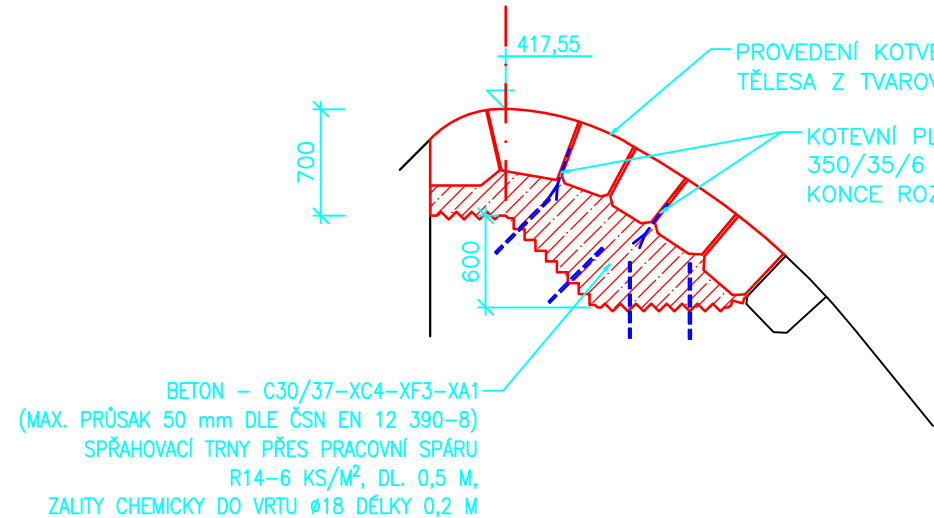


DETAIL SNÍŽENÍ KORUNY 10 CM (ÚSEK 2,0 M U PILÍŘE RP)

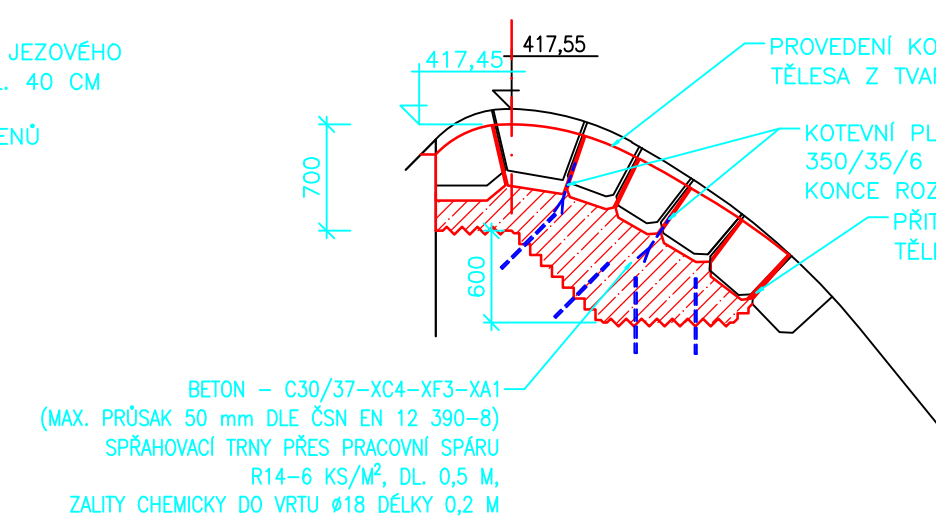

H_{335d} – 417,60 – nadjezí
H_{335d} – 415,60 – podjezí

VÝŠKOVÝ SYSTÉM B.p.v.

| | | | | | |
|---|--|-------------------------------------|---------------------------|--|---------|
| VYPRACOVAL R.JANÁČKOVÁ | | ZODPOVĚDNÝ PROJEKTANT ING.VACLÍK | KONTROLOVAL ING.VACLÍK | <div><div>VHTRES spol. s r.o. VODOHOSPODÁŘSKÉ SLUŽBY</div><div>SENOVÁŽNÉ NÁMĚSTÍ 1, 370 01 ČESKÉ BUDĚJOVICE</div></div> | |
| OBJEDNATEL Povodí Vltavy, státní podnik | | | | ZAK.Č. | 1695/4 |
| AKCE OTAVA, HORAŽŘOVICE – ÚPRAVY JEZU MRSKOŠ, ř.km 72,285 | | | | ARCH.Č. | |
| | | | | DATUM | 08/2023 |
| | | | | FORMÁT | 3xA4 |
| | | | | STUPEŇ | DPS |
| PŘÍLOHA VZOROVÝ PŘÍČNÝ ŘEZ REKONSTRUKCÍ JEZOVÉHO TĚLESA | | | | MĚŘÍTKO | 1:50 |
| | | | | ČÍSLO PŘÍLOHY D.1.6. | |