




ŘEZ A – A:

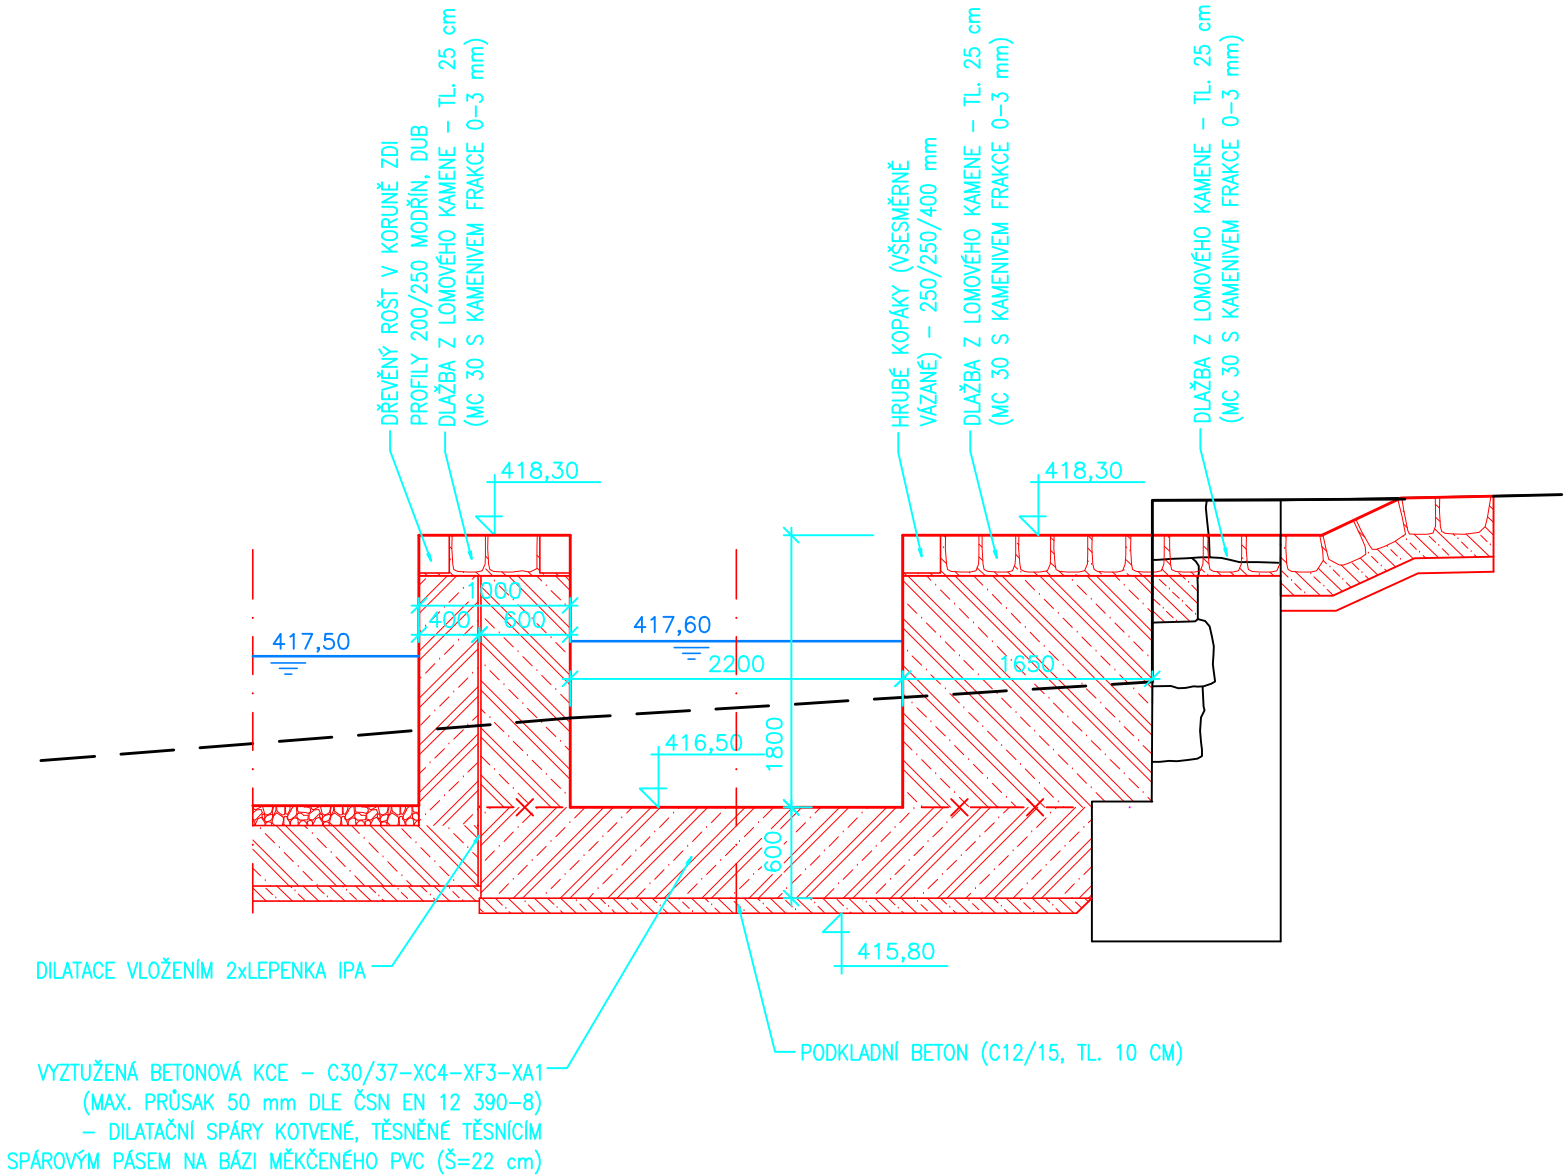


ŘEZ D – D:

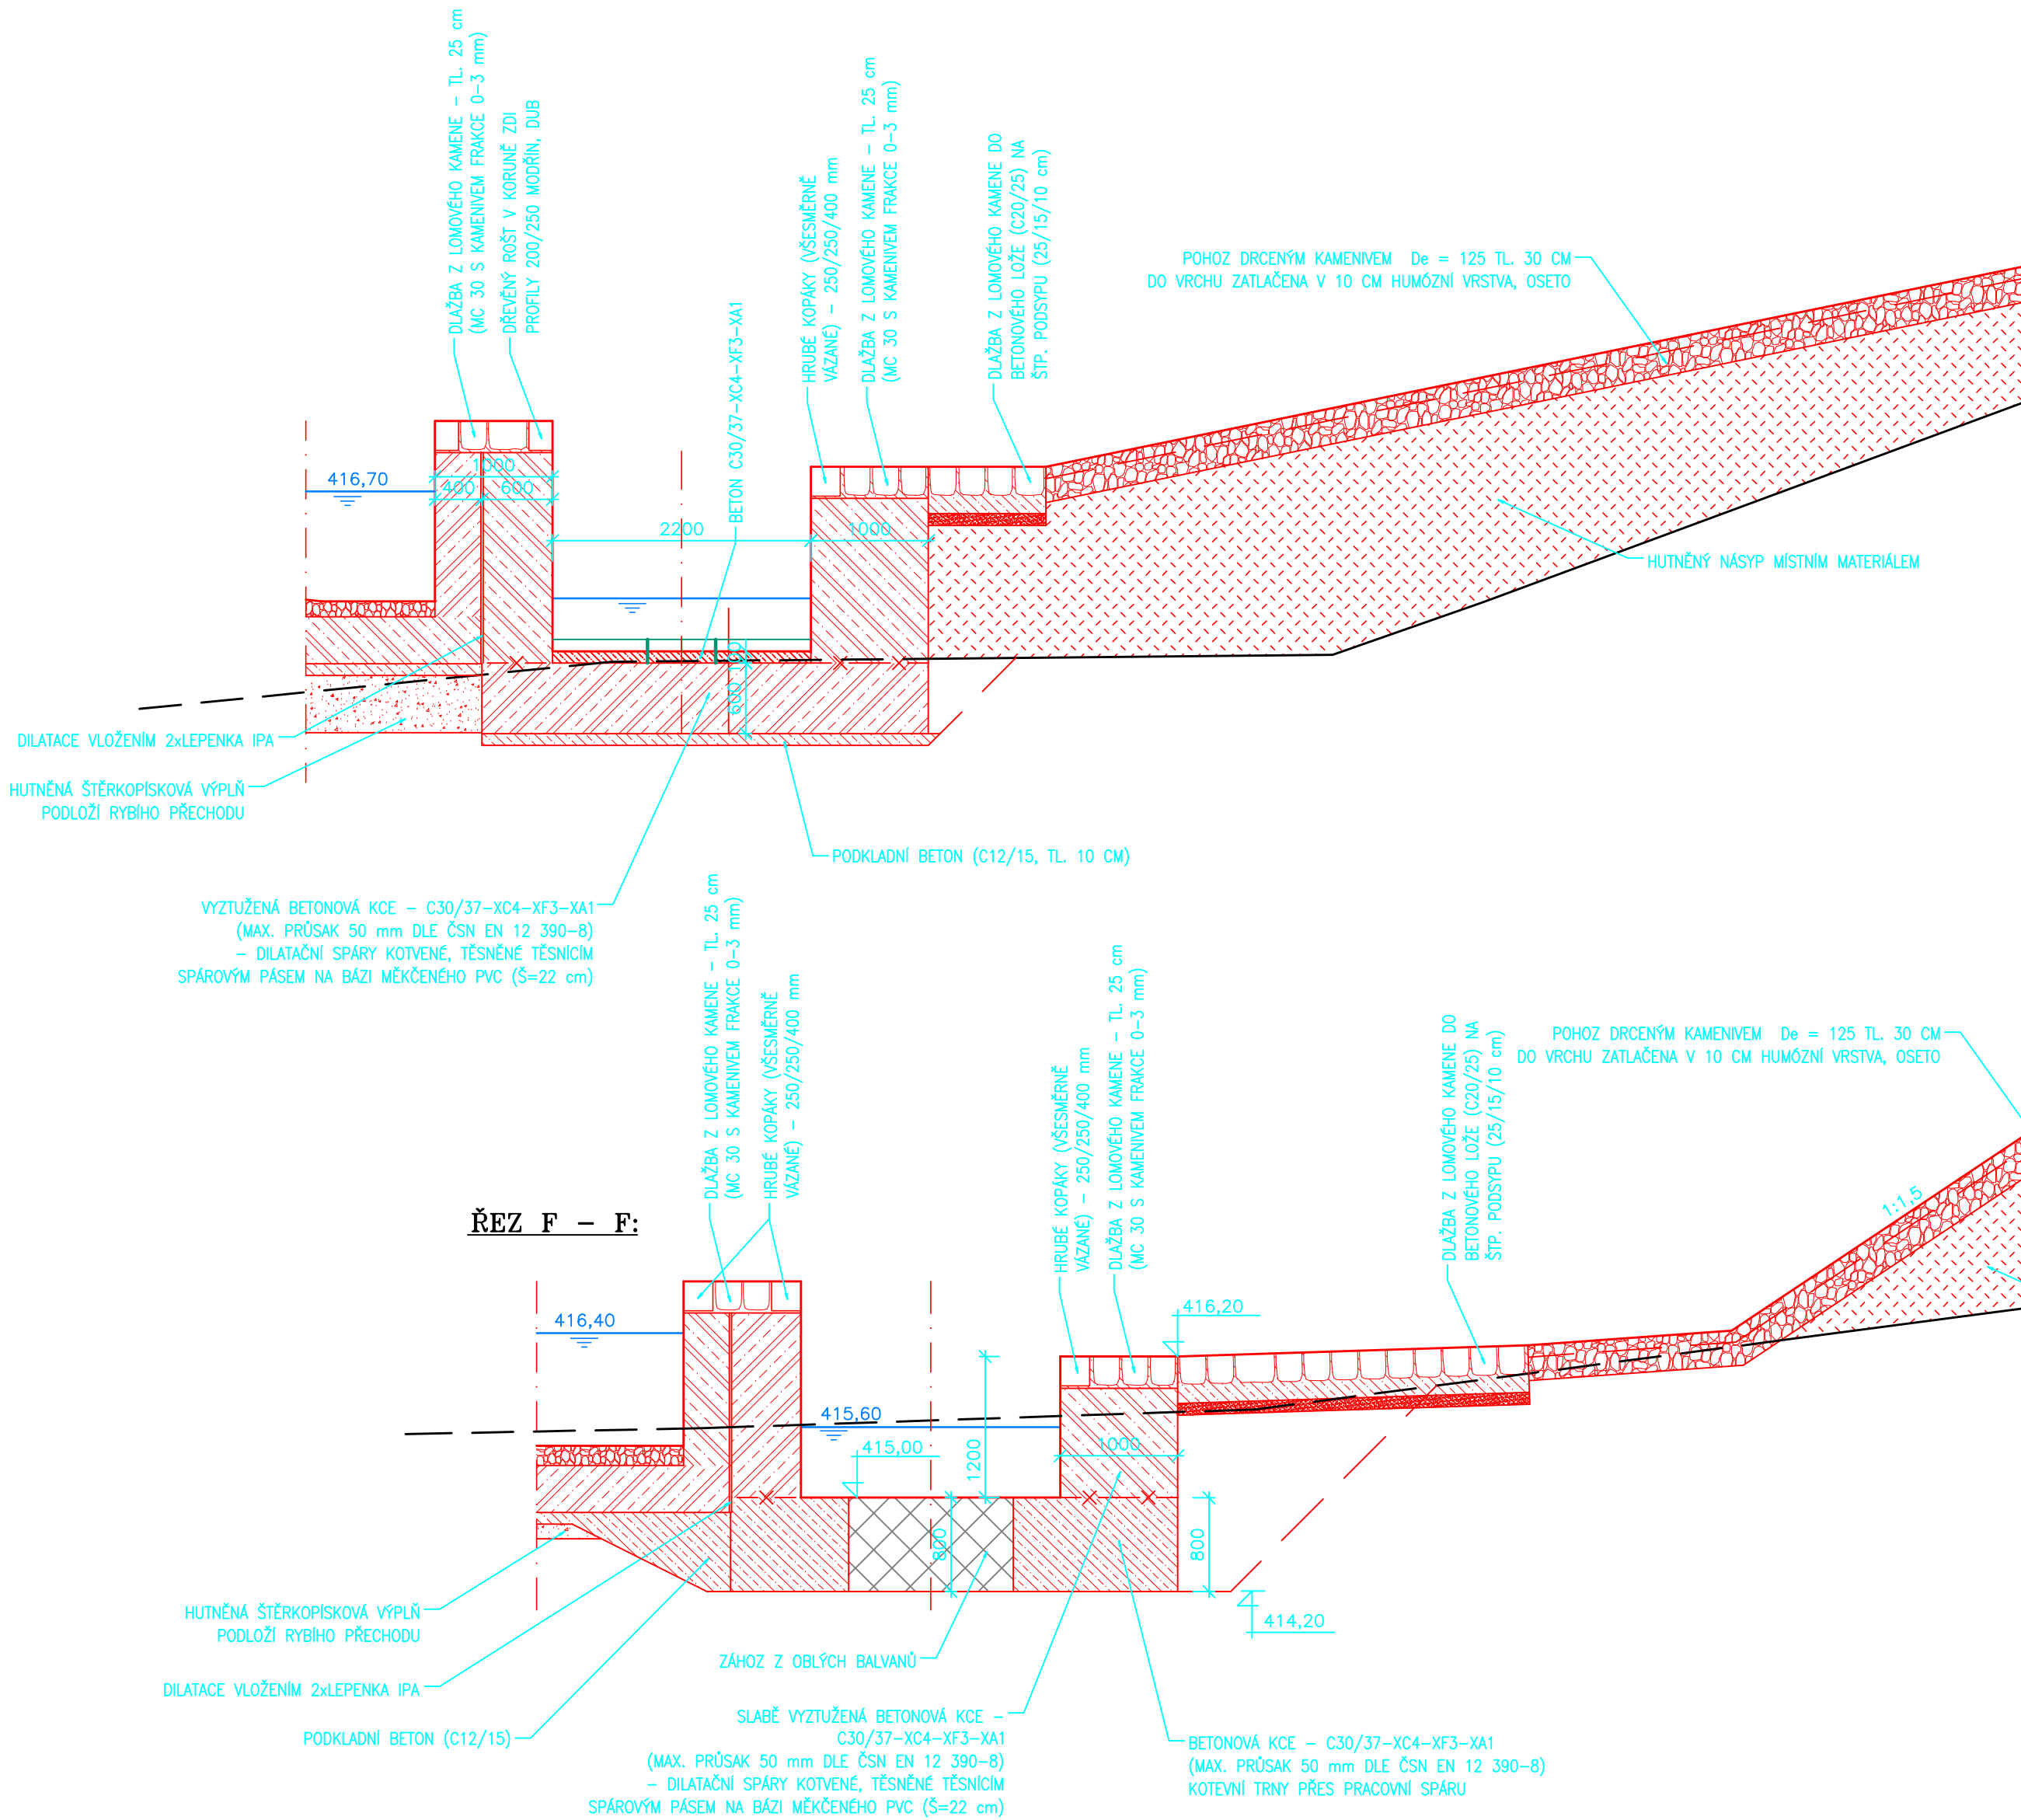


ŘEZ F – F:

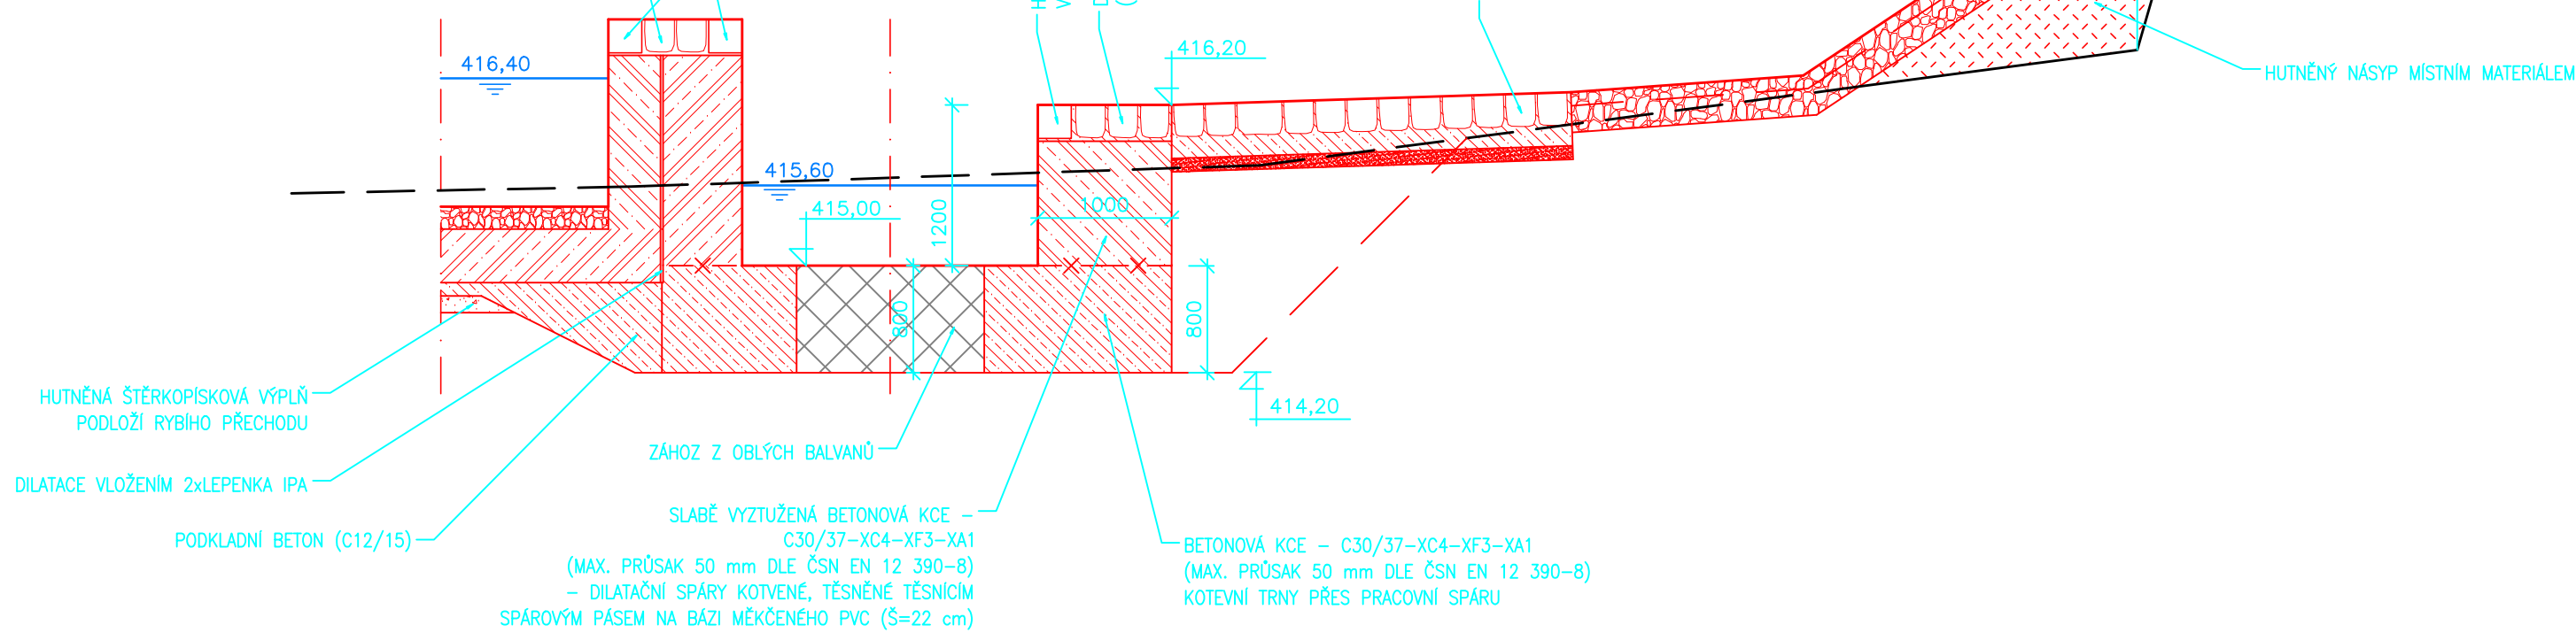


ŘEZ B – B:

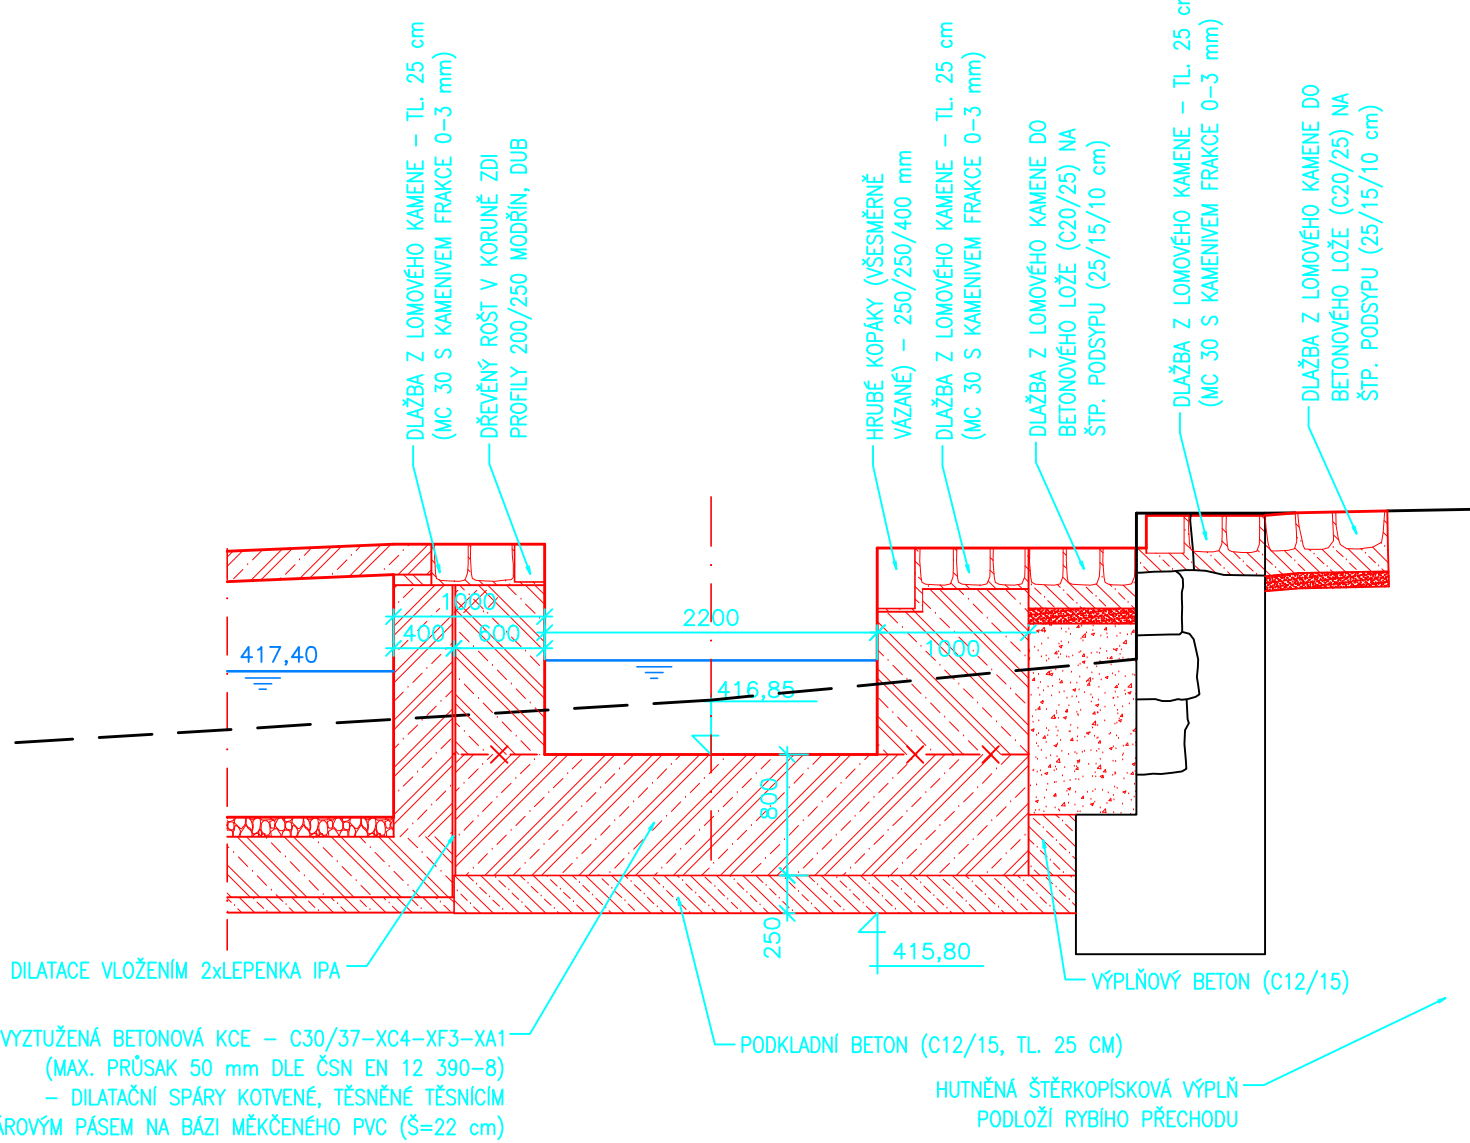


ŘEZ E – E:

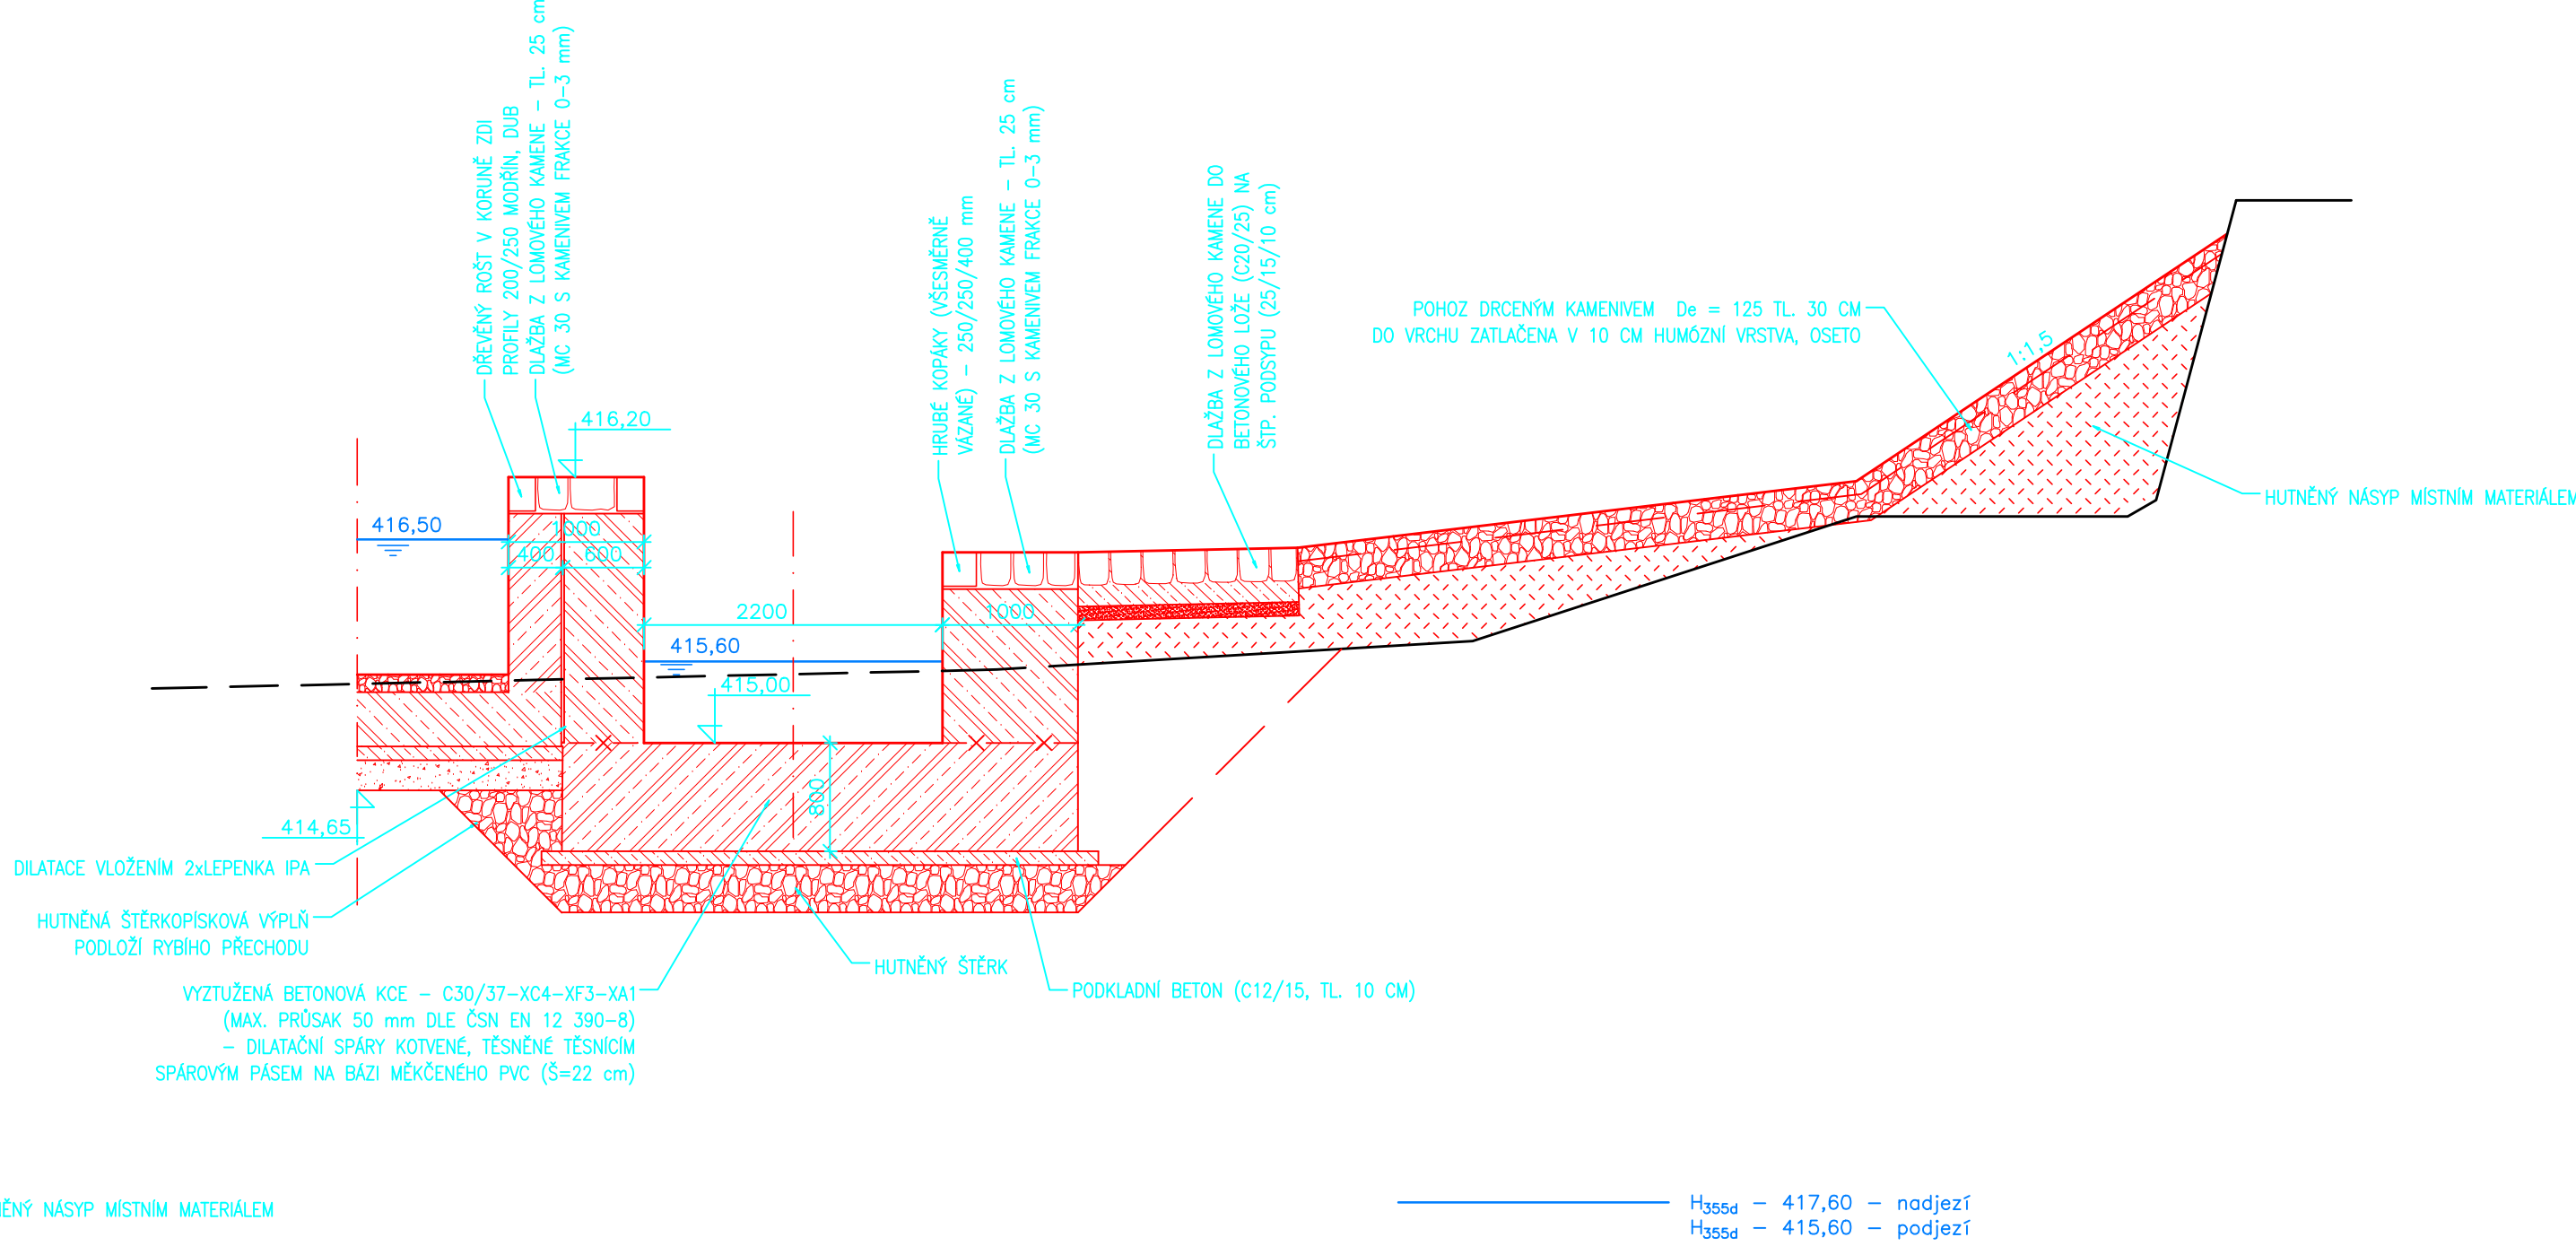

ŘEZ C – C:

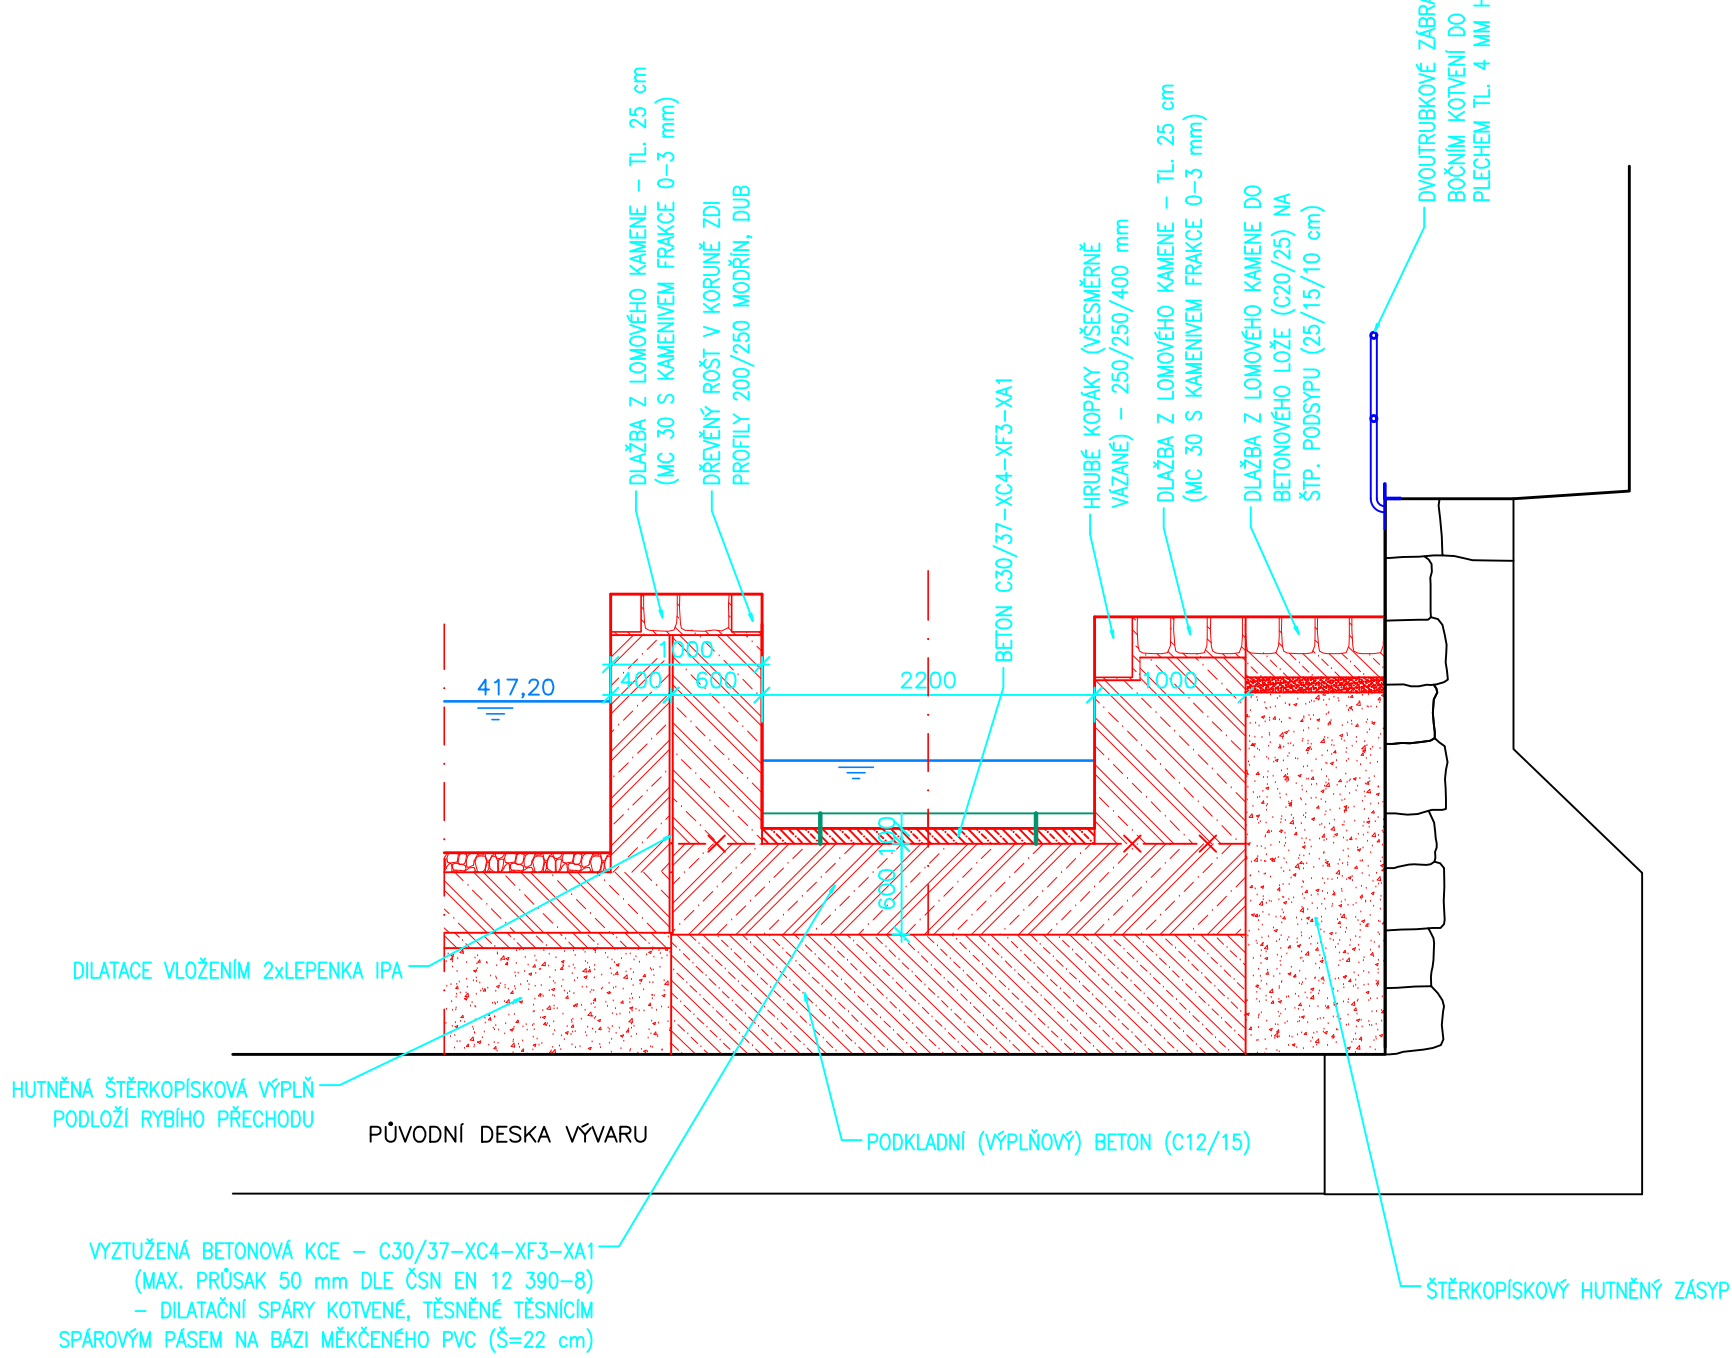

VÝŠKOVÝ SYSTÉM B.p.v.

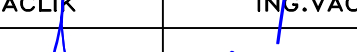VYPRACOVAL R.JANÁČKOVÁ		ZODPOVĚDNÝ PROJEKTANT ING.VACLÍK	KONTROLOVAL ING.VACLÍK	<div><b>VHTRES</b> s.p.s. s r.o. VODOHOSPODÁŘSKÉ SLUŽBY</div> <div>SENOVÁŽNÉ NÁMĚSTÍ 1, 370 01 ČESKÉ BUDĚJOVCE</div>	
					
OBJEDNATEL Povodí Vltavy, státní podnik				ZAK.Č. 1695/4	
AKCE OTAVA, HORAŽDOVICE – ÚPRAVY JEZU MRSKOŠ, ř.km 72,285				ARCH.Č.	
				DATUM 08/2023	
				FIRMÁT 8xA4	
				STUPEŇ DPS	
PŘÍLOHA PŘÍČNÉ ŘEZY SPORTOVNÍ PROPUSTÍ				MĚŘÍTKO 1:50	
				ČÍSLO PŘÍLOHY D.1.9.	