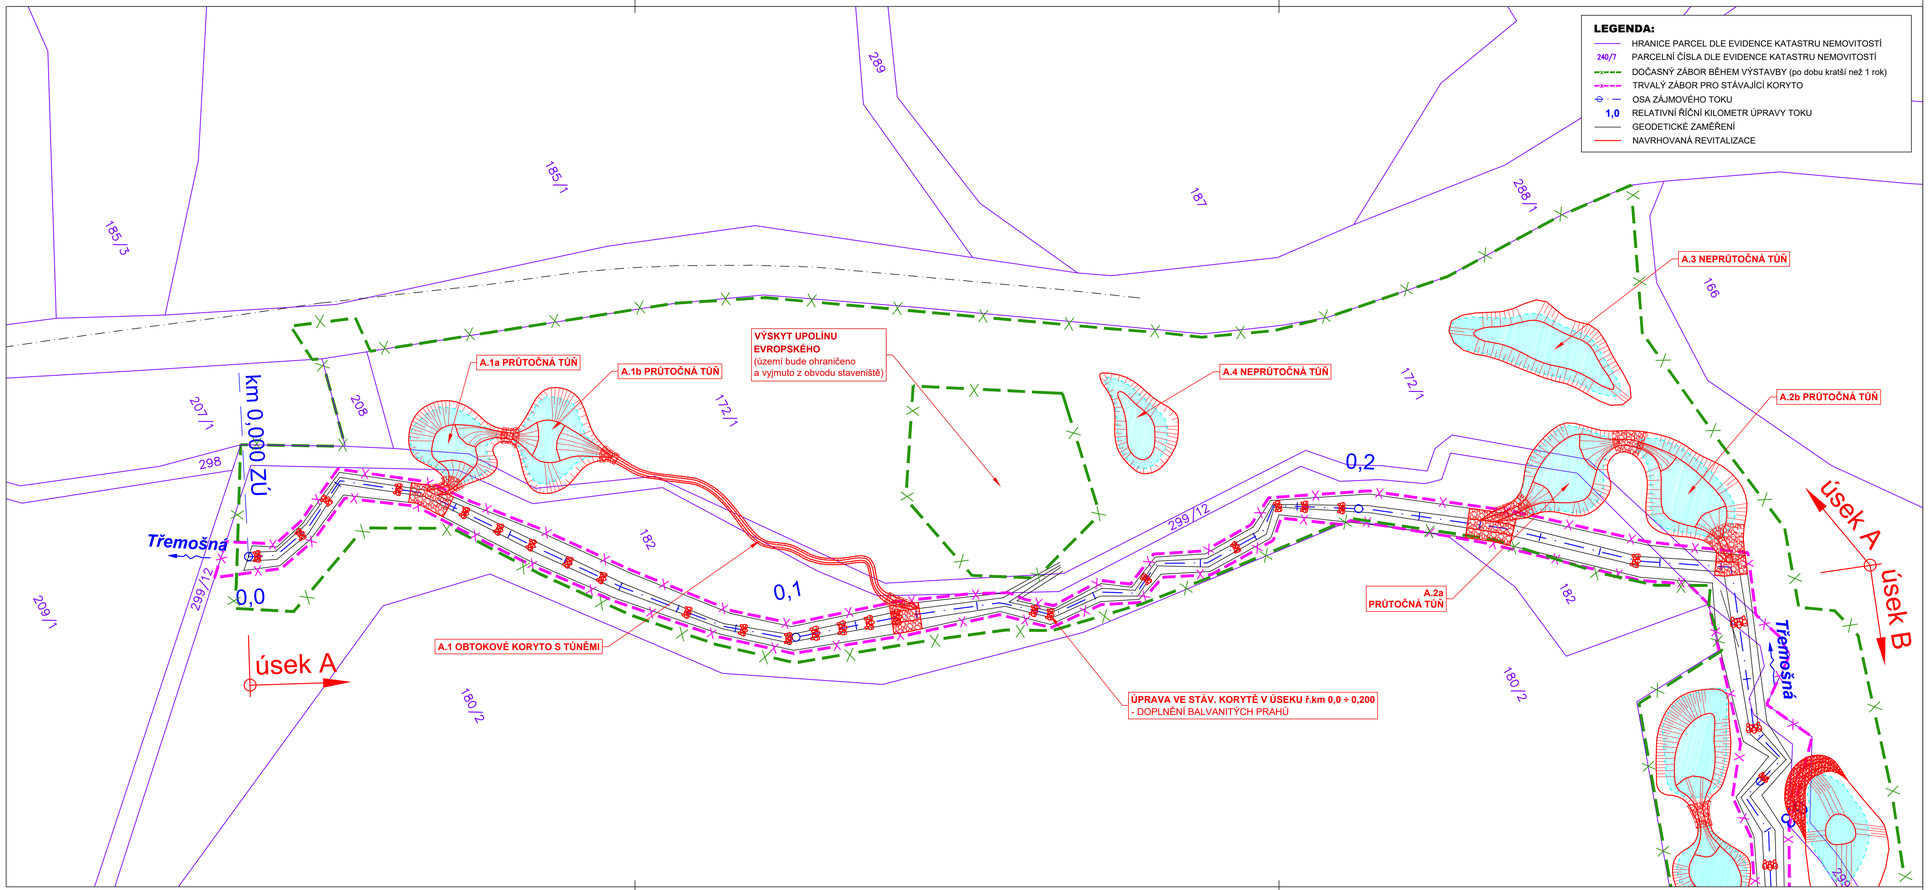

PŘEHLED POZEMKŮ DOTČENÝCH DOČASNÝM ZÁBOREM – úsek A

parcelní číslo pozemku	druh pozemku	výměra záboru [m²]	účel záboru
Katastrální území: Čbán (774 367)			
Vlastník pozemku :	***Česká republika*** ***Povodí Vltavy, státní podnik,*** *Holečkova 3178/8, 150 00 Praha 5*		
182	ostatní plocha – jiná plocha	2840	manipulační prostor stavby, umístění tůní a bal. prahů
299/12	vodní plocha – koryto vodního toku	704	manipulační prostor stavby, umístění tůní
172/1	ostatní plocha – jiná plocha	6230	
208	ostatní plocha – jiná plocha	115	příjezd na stavbu
Vlastník pozemku :	***Plzeňský kraj,*** *Škroupova 1760/18, Jižní Předměstí, 30100 Plzeň* ***Správa a údržba silnic Plzeňského kraje, p.o.,*** *Koterovská 462/162, Koterov, 32600 Plzeň*		
288/1	ostatní plocha – silnice	59	příjezd na stavbu – sjezd ze silnice

PŘEHLED POZEMKŮ, NA KTERÝCH SE UMÍSŤUJE STAVBA – úsek A

Vlastník pozemku :	***Česká republika*** ***Povodí Vltavy, státní podnik,*** *Holečkova 3178/8, 150 00 Praha 5*		
182	ostatní plocha – jiná plocha	137	tůně a bal. prahy ve stáv. korytě
299/12	vodní plocha – koryto vodního toku	98	tůně
172/1	ostatní plocha – jiná plocha	1145	tůně, přísyp

PŘEHLED ČÁSTI POZEMKŮ, NA KTERÝCH SE NACHÁZÍ STÁVAJÍCÍ KORYTO NAVRŽENÝCH K ODDĚLENÍ A SJEDNOCENÍ – úsek A

Vlastník pozemku :	***Česká republika*** ***Povodí Vltavy, státní podnik,*** *Holečkova 3178/8, 150 00 Praha 5*		
182	ostatní plocha – jiná plocha	1224	části pozemků pod stáv. korytem Třemošné
299/12	vodní plocha – koryto vodního toku	59	
172/1	ostatní plocha – jiná plocha	54	

Katastrální území: Čbán [774367]

Souřadnicový systém S-JTSK, výškový systém Bpv

HLAVNÍ INŽENÝR PROJEKTU	PROJEKTANT	VYPRACOVAL
Ing. David BŮŽEK	Ing. David BŮŽEK	Ing. Martin DRAHOŇOVSKÝ

INVESTOR: Povodí Vltavy, státní podnik

STAVBA

TŘEMOŠNÁ, ř.km 39,40 - 40,08,
Čbán, revitalizace údolní nivy

OBSAH

KATASTRÁLNÍ MAPA - ÚSEK A

ENVISYSTEM s.r.o.
U Nikolajky 15, Praha 5
Tel. 2 51 56 60 62-3 , Fax. 2 51 56 09 24
e-mail: info@envisystem.cz

SPEC.	stavební
STUPEŇ	DSP / DPS
FORMÁT	4 A4
DATUM	08 / 2022
ZAK.ČÍSLO	
MĚŘÍTKO	1 : 500
ČÍS. VÝKR.	**C.2a**