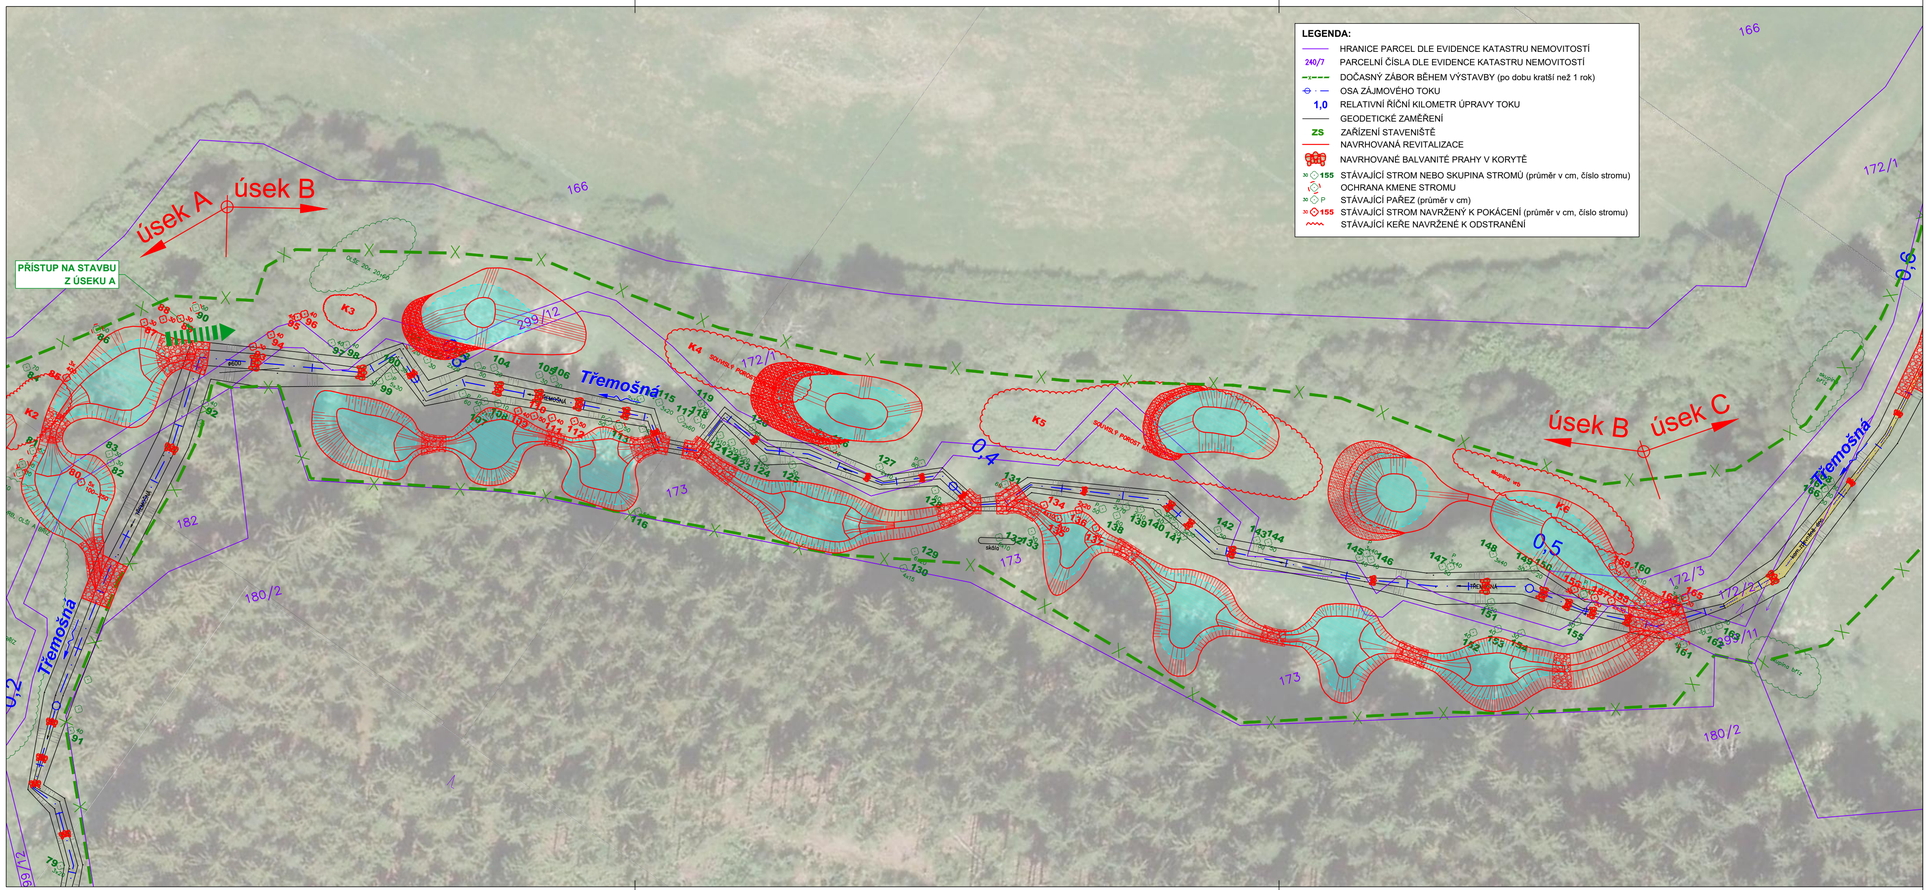

Seznam stromů navržených ke kácení v úseku B

strom č.	kat. č.p.	vlastník	druh dřeviny	počet ks x průměr (mm)	počet ks x obvod (mm)
93	299/12	Povodí Vltavy, s.p.	olše lepkavá (Alnus glutinosa)	300	950
94	299/12	Povodí Vltavy, s.p.	olše lepkavá (Alnus glutinosa)	400	1250
95	172/1	Povodí Vltavy, s.p.	olše lepkavá (Alnus glutinosa)	400	1250
96	172/1	Povodí Vltavy, s.p.	olše lepkavá (Alnus glutinosa)	400	1250
109	173	Povodí Vltavy, s.p.	smrk ztepilý (Picea abies)	400	1250
110	173	Povodí Vltavy, s.p.	smrk ztepilý (Picea abies)	500	1600
111	173	Povodí Vltavy, s.p.	smrk ztepilý (Picea abies)	400	1250
112	173	Povodí Vltavy, s.p.	smrk ztepilý (Picea abies)	500	1600
134	173	Povodí Vltavy, s.p.	olše lepkavá (Alnus glutinosa)	4x 100	4x 300
135	173	Povodí Vltavy, s.p.	olše lepkavá (Alnus glutinosa)	4x 100	4x 300
136	173	Povodí Vltavy, s.p.	olše lepkavá (Alnus glutinosa)	2x 200	2x 600
137	173	Povodí Vltavy, s.p.	olše lepkavá (Alnus glutinosa)	200	600
156	172/3	Povodí Vltavy, s.p.	olše lepkavá (Alnus glutinosa)	300	950
157	172/3	Povodí Vltavy, s.p.	olše lepkavá (Alnus glutinosa)	300	950
158	172/3	Povodí Vltavy, s.p.	olše lepkavá (Alnus glutinosa)	2x 300	2x 950
159	172/1	Povodí Vltavy, s.p.	bříza bělokorá (Betula pendula)	300	950
164	299/11	Povodí Vltavy, s.p.	olše lepkavá (Alnus glutinosa)	3x 300	3x 950

Seznam ploch porostlých křovinami navrženými ke kácení v úseku B

	kat. č.p.	vlastník	druh dřeviny	plocha (m²)
K3	172/1	Povodí Vltavy, s.p.	olše, vrba	40
K4	172/1	Povodí Vltavy, s.p.	olše, vrba	150
K4	299/12	Povodí Vltavy, s.p.	olše, vrba	10
K5	172/1	Povodí Vltavy, s.p.	olše, vrba	300
K5	173	Povodí Vltavy, s.p.	olše, vrba	100
K5	299/12	Povodí Vltavy, s.p.	olše, vrba	90
K6	172/1	Povodí Vltavy, s.p.	olše, vrba	170

S

Katastrální území: Čbán [774367]

Souřadnicový systém S-JTSK, výškový systém Bpv

HLAVNÍ INŽENÝR PROJEKTU	PROJEKTANT	VYPRACOVAL
Ing. David BŮŽEK	Ing. David BŮŽEK	Ing. Martin DRAHOŇOVSKÝ

INVESTOR: Povodí Vltavy, státní podnik

STAVBA

TŘEMOŠNÁ, ř.km 39,40 - 40,08,
Čbán, revitalizace údolní nivy

OBSAH

INVENTARIZACE ZELENĚ A NÁVRH KÁCENÍ - ÚSEK B

ENVISYSTEM s.r.o.
U Nikolajky 15, Praha 5
Tel. 2 51 56 60 62-3 , Fax. 2 51 56 09 24
e-mail: info@envisystem.cz

SPEC.	stavební
STUPEŇ	DSP / DPS
FORMÁT	4 A4
DATUM	08 / 2022
ZAK.ČÍSLO	
MĚŘÍTKO	1 : 500
ČÍS. VÝKR.	**C.4b**