


Podrobný podélný profil toku: OSA A.2 M 1:150

Rozsah: km 0,00000 - km 0,05335

KATASTRÁLNÍ ÚZEMÍ  
DRUH POZEMKU  
PARCELNÍ ČÍSLO

Čbán		
ostatní plocha	vodní pl.	ostatní plocha
182	299/12	172/1

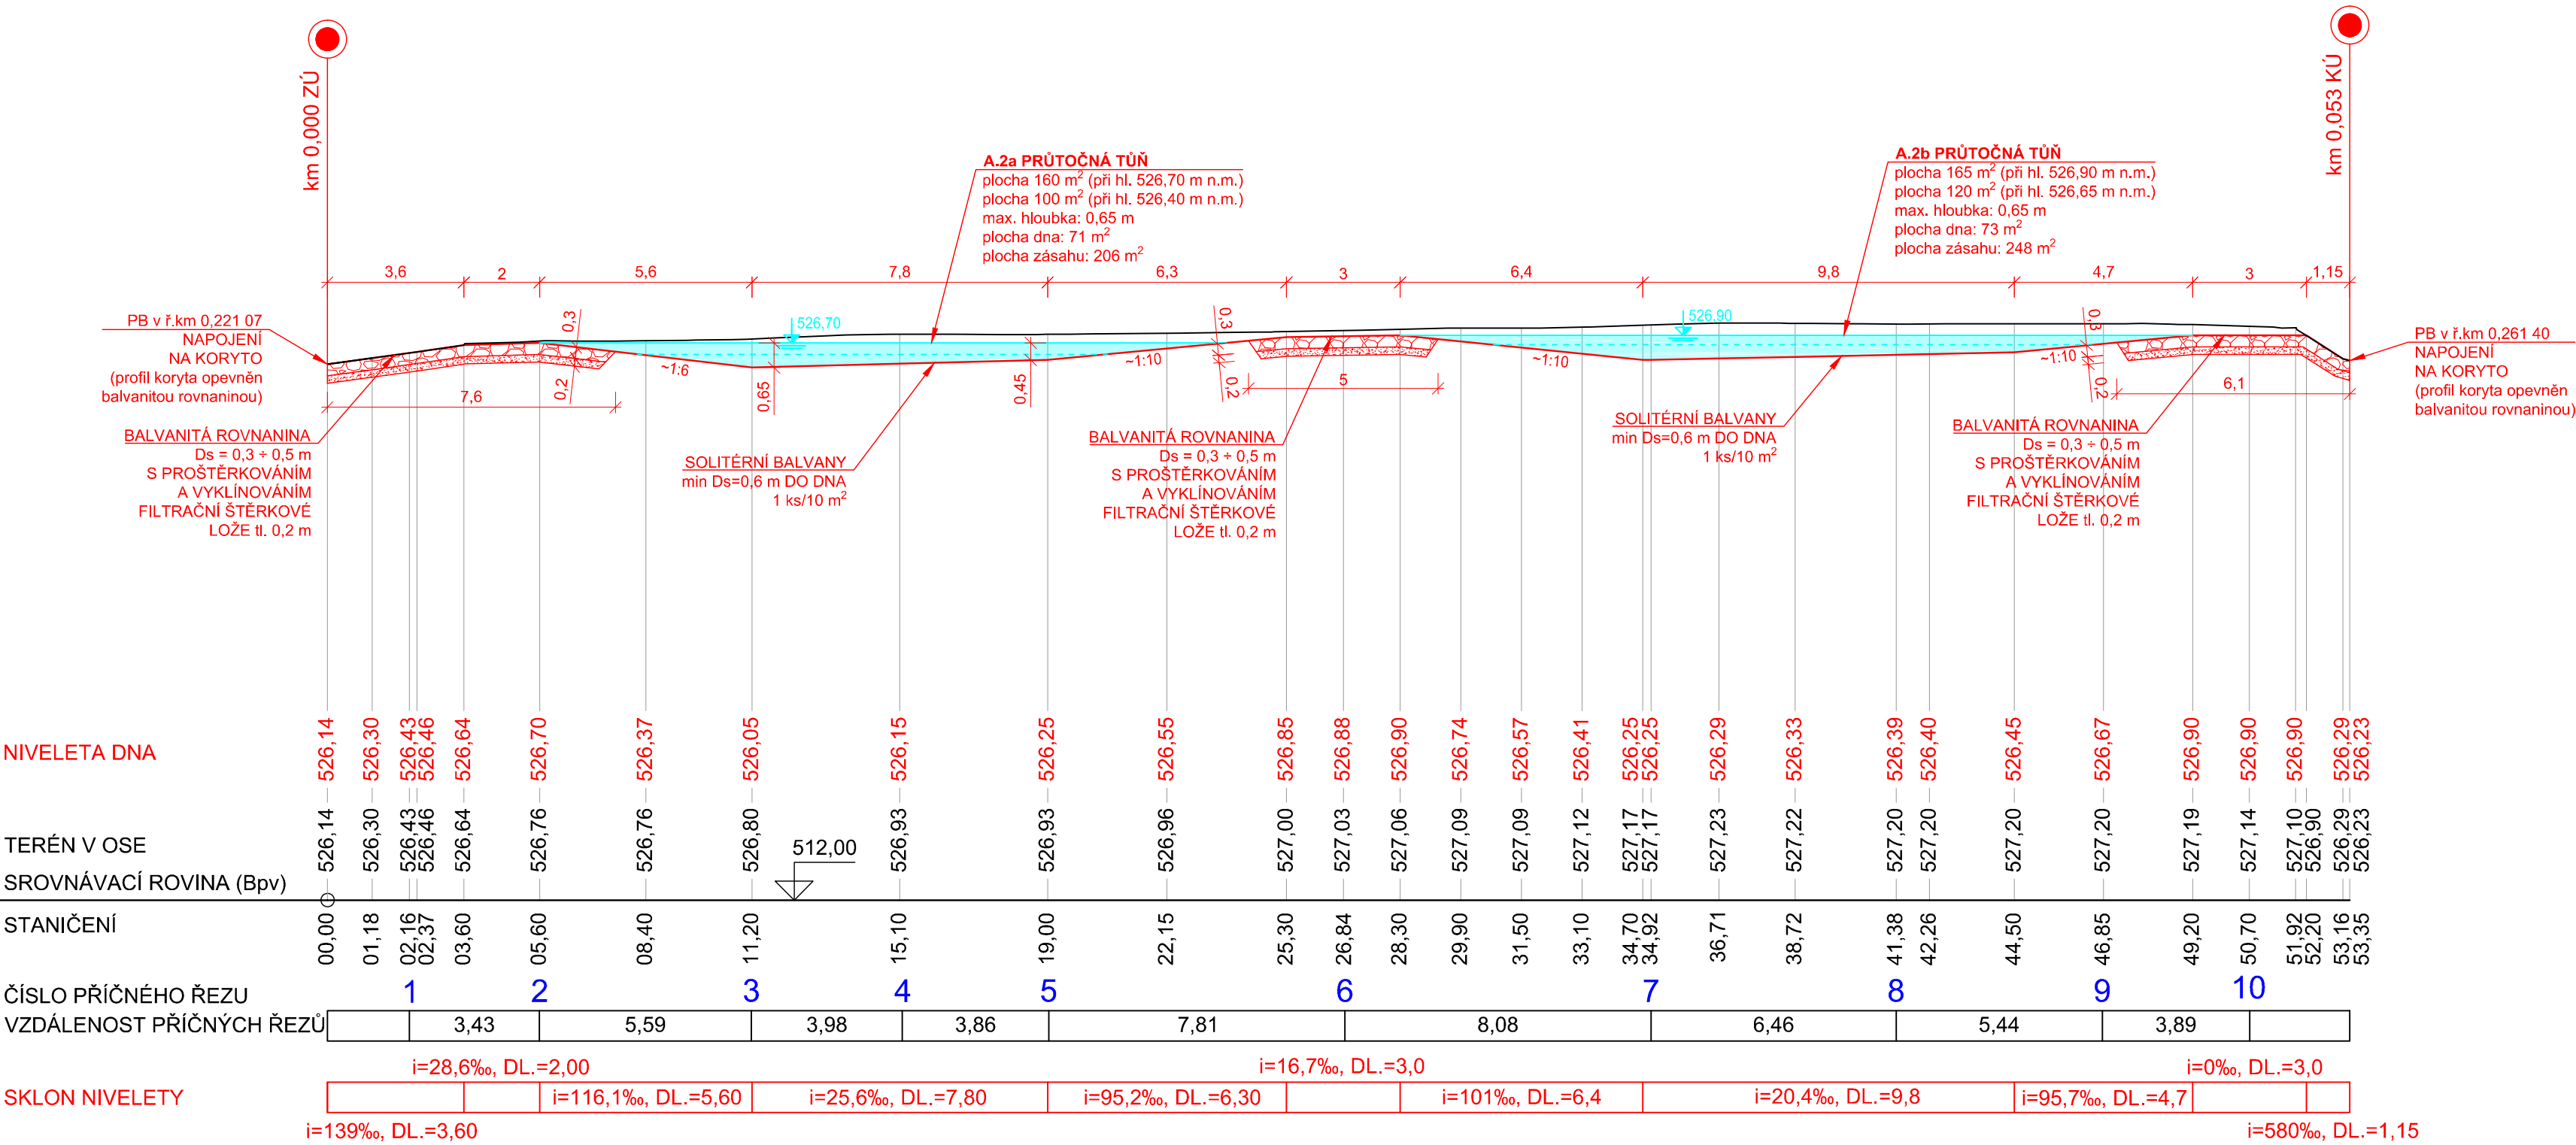

Katastrální území: Čbán [774367]

Souřadnicový systém S-JTSK, výškový systém Bpv

HLAVNÍ INŽENÝR PROJEKTU Ing. David BŮŽEK	PROJEKTANT Ing. David BŮŽEK	VYPRACOVAL Ing. Martin DRAHOŇOVSKÝ	<b>ENVISYSTEM</b> s.r.o. U Nikolajky 15, Praha 5 Tel. 2 51 56 60 62-3, Fax. 2 51 56 09 24 e-mail: info@envisystem.cz	
INVESTOR Povodí Vltavy, státní podnik	STAVBA			
<b>TŘEMOŠNÁ, ř.km 39,40 - 40,08,</b> <b>Čbán, revitalizace údolní nivy</b>			SPEC.	stavební
			STUPEŇ	DSP / DPS
			FORMÁT	4 A4
			DATUM	08 / 2022
OBSAH			ZAK.ČÍSLO	
			MĚŘÍTKO	Čís. VÝKR.
PODÉLNÝ PROFIL - OSA A.2			1 : 150	<b>D.4.3</b>