


Podrobný podélný profil tůní: OSA B.3 M 1:150

Rozsah: km 0,00000 - km 0,04781

KATASTRÁLNÍ ÚZEMÍ	Čbán
DRUH POZEMKU	ostatní plocha
PARCELNÍ ČÍSLO	173

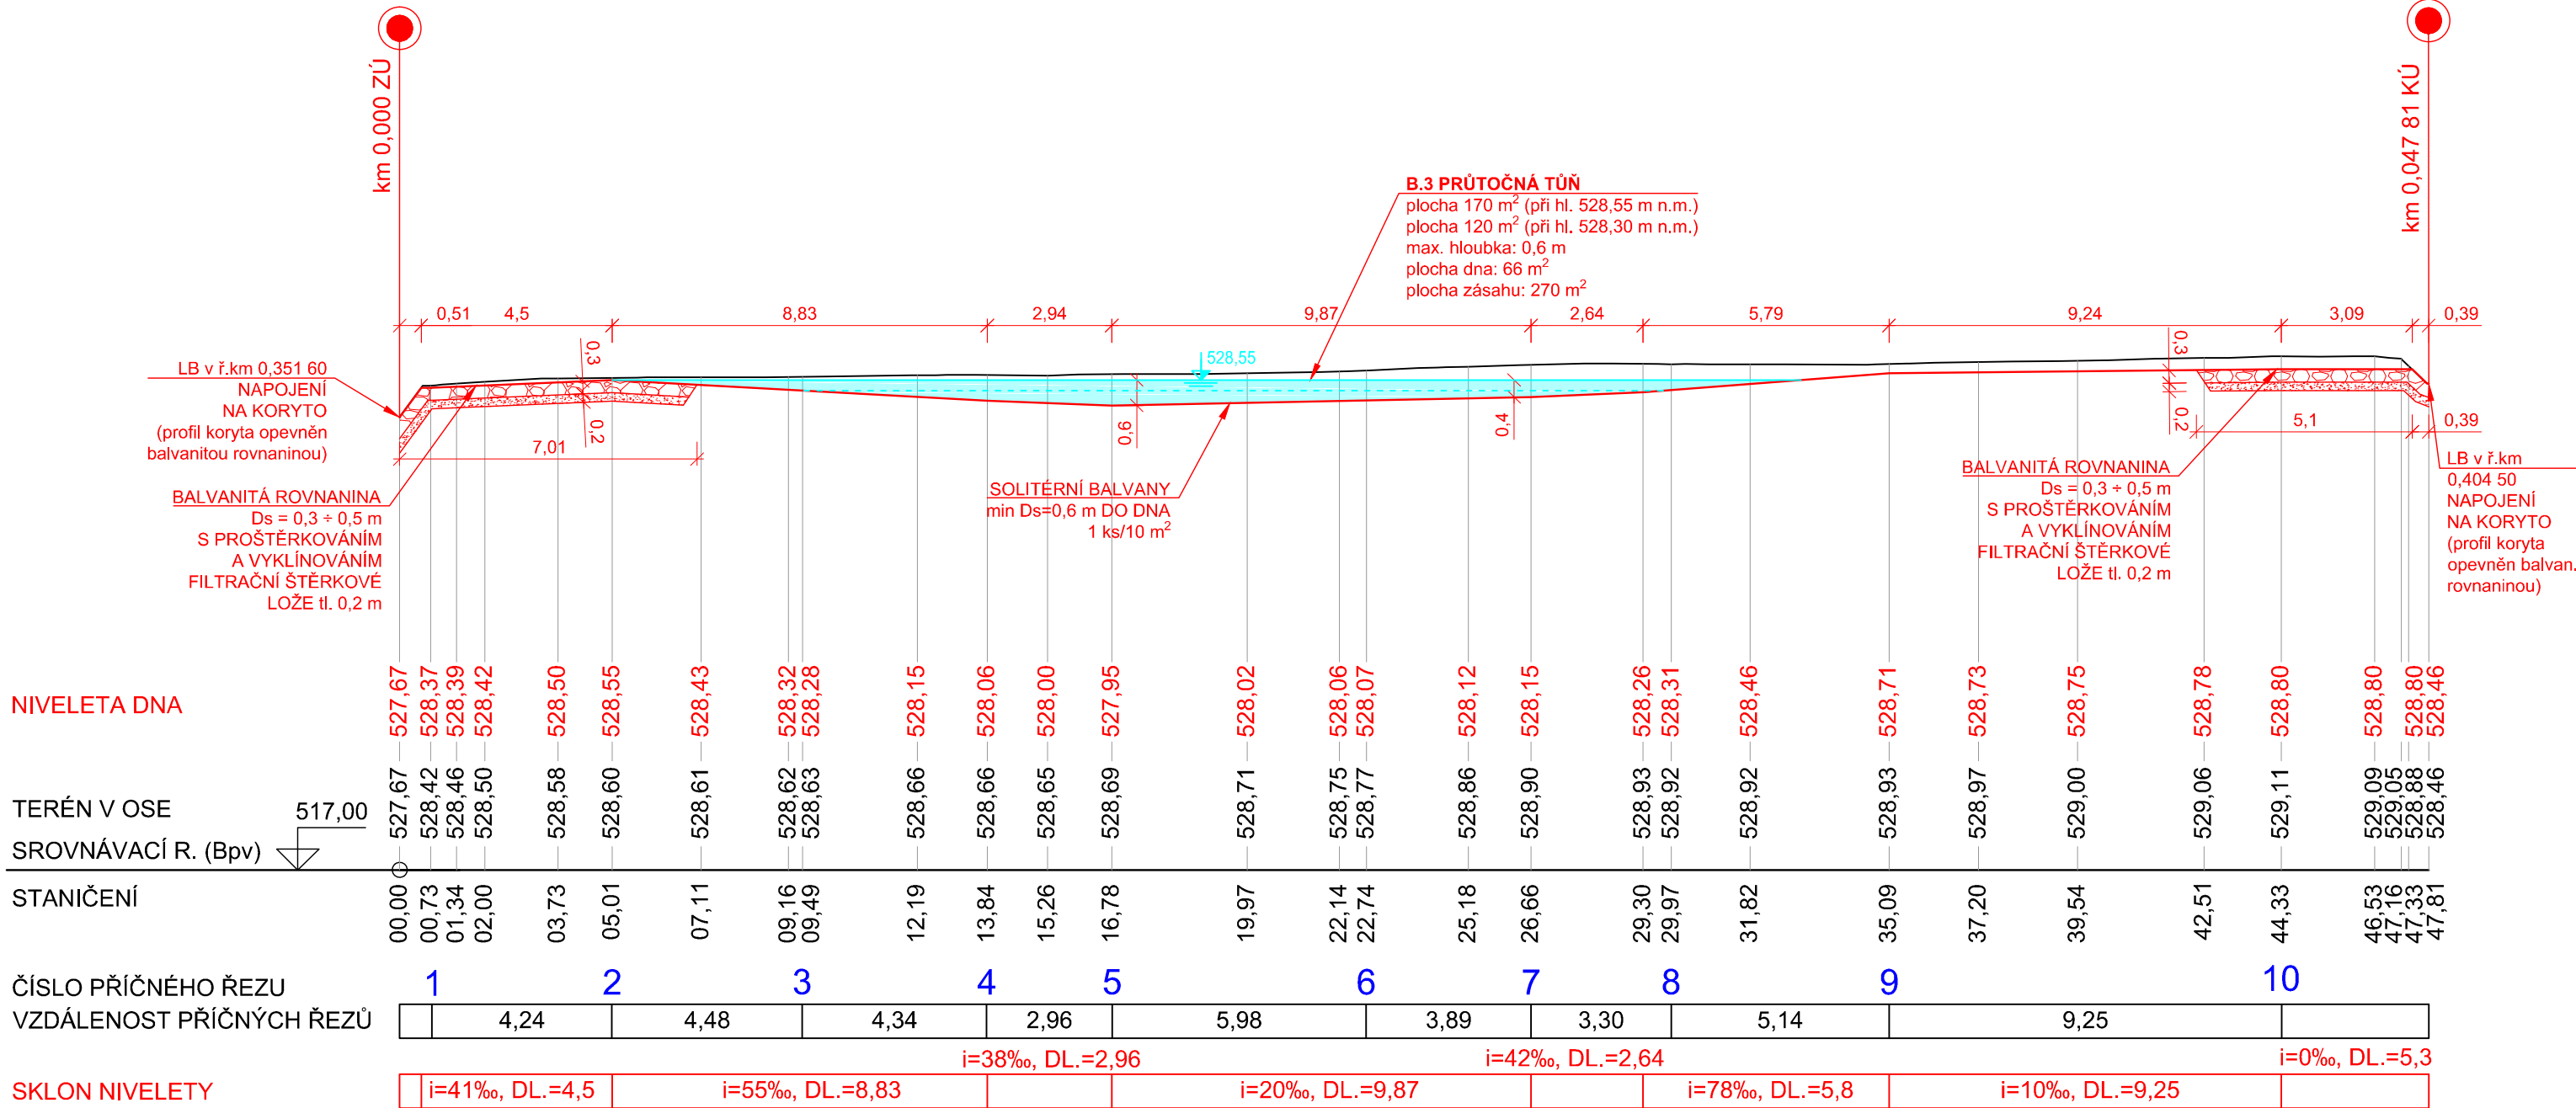

Katastrální území: Čbán [774367]

Souřadnicový systém S-JTSK, výškový systém Bpv

HLAVNÍ INŽENÝR PROJEKTU	PROJEKTANT	VYPRACOVAL	ENVISYSTEM s.r.o. U Nikolajky 15, Praha 5 Tel. 2 51 56 60 62-3 , Fax. 2 51 56 09 24 e-mail: info@envisystem.cz
Ing. David BŮŽEK	Ing. David BŮŽEK	Ing. Martin DRAHOŇOVSKÝ	
INVESTOR	Povodí Vltavy, státní podnik		
STAVBA	TŘEMOŠNÁ, ř.km 39,40 - 40,08, Čbán, revitalizace údolní nivy		SPEC. stavební
			STUPEŇ DSP / DPS
			FORMÁT 3 A4
			DATUM 08 / 2022
			ZAK.ČÍSLO
OBSAH	PODÉLNÝ PROFIL - OSA B.3		MĚŘÍTKO 1 : 150
			Čís. VÝKR. D.4.9