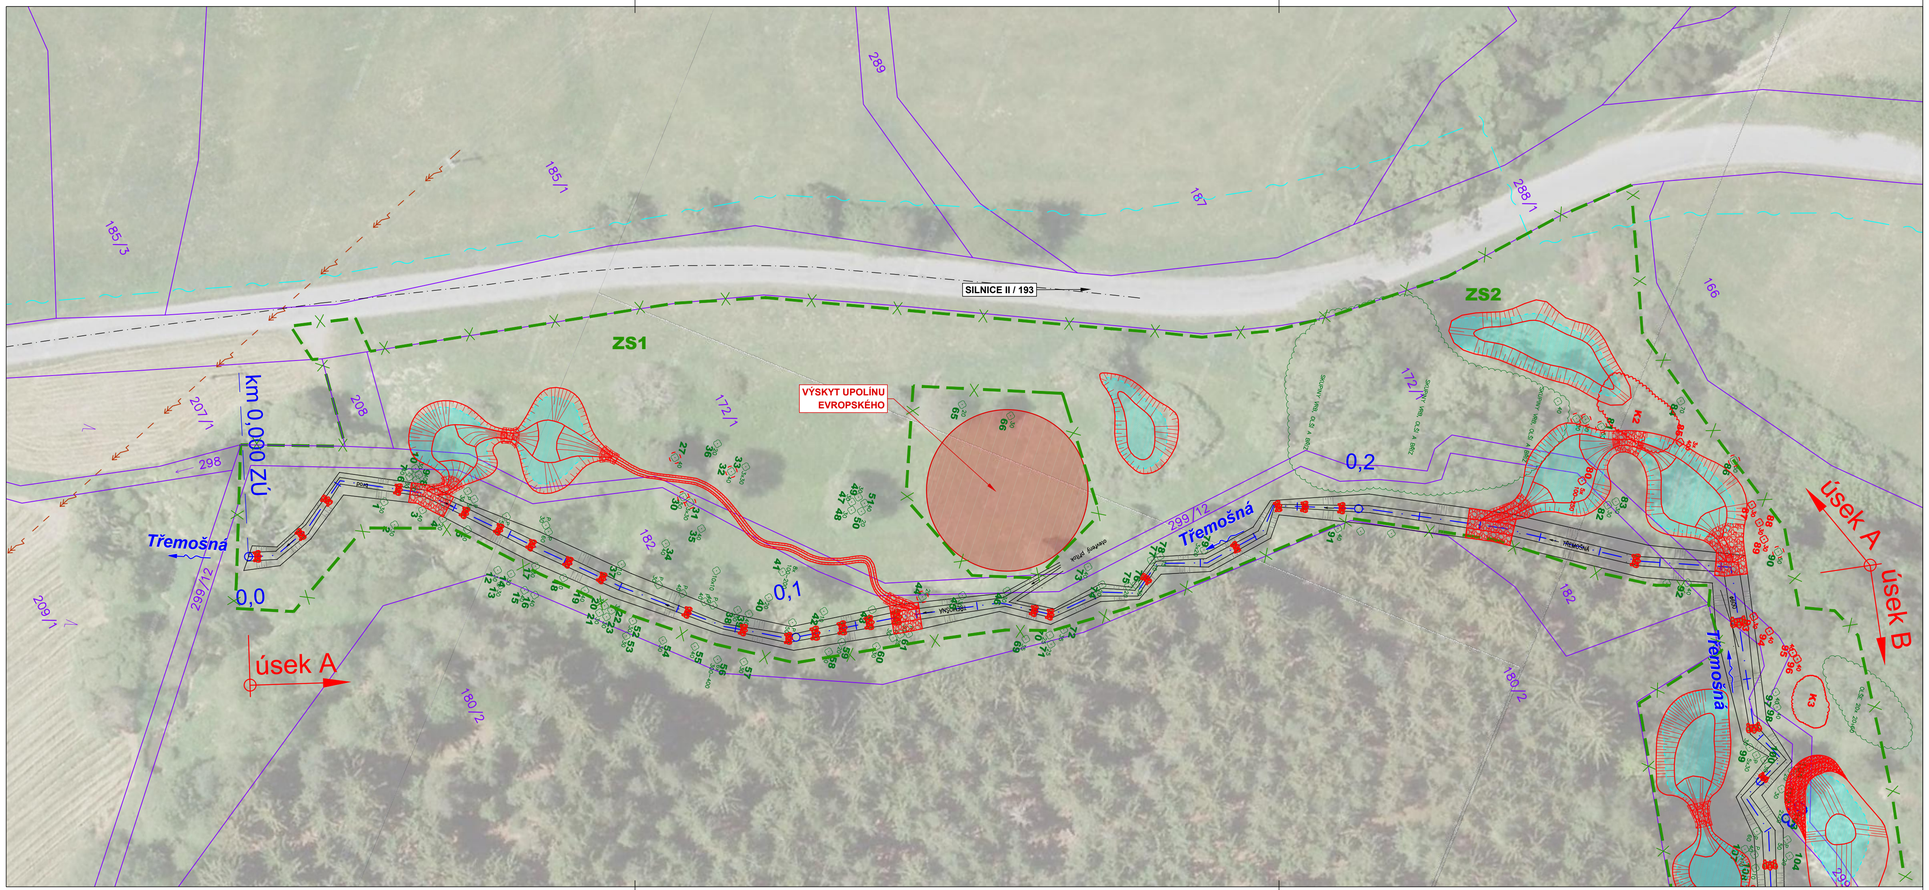

LEGENDA:

- HRANICE PARCEL DLE EVIDENCE KATASTRU NEMOVITOSTÍ
- 240/7 PARCELNÍ ČÍSLA DLE EVIDENCE KATASTRU NEMOVITOSTÍ
- DOČASNÝ ZÁBOR BĚHEM VÝSTAVBY (po dobu kratší než 1 rok)
- OSA ZÁJMOVÉHO TOKU
- 1,0 RELATIVNÍ ŘÍČNÍ KILOMETR ÚPRAVY TOKU
- GEODETICKÉ ZAMĚŘENÍ
- ZS ZAŘÍZENÍ STAVENIŠTĚ
- NAVRHOVANÁ REVITALIZACE
- NAVRHOVANÉ BALVANITÉ PRAHY V KORYTĚ
- STÁVAJÍCÍ STROM NEBO SKUPINA STROMŮ (průměr v cm, číslo stromu)
- OCHRANA KMENE STROMU
- STÁVAJÍCÍ PAŘEZ (průměr v cm)
- STÁVAJÍCÍ STROM NAVRŽENÝ K POKÁCENÍ (průměr v cm, číslo stromu)
- STÁVAJÍCÍ KEŘE NAVRŽENÉ K ODSTRANĚNÍ

Seznam stromů navržených ke kácení v úseku A

strom č.	kat. č.p.	vlastník	druh dřeviny	počet ks x průměr (mm)	počet ks x obvod (mm)
80	172/1	Povodí Vltavy, s.p.	bříza bělokorá (Betula pendula)	5x 100÷250	5x 300÷800
85	172/1	Povodí Vltavy, s.p.	vrba bílá (Salix alba)	3x 400	3x 1250
87	172/1	Povodí Vltavy, s.p.	vrba bílá (Salix alba)	300	950
88	172/1	Povodí Vltavy, s.p.	vrba bílá (Salix alba)	300	950
89	172/1	Povodí Vltavy, s.p.	vrba bílá (Salix alba)	300	950

Seznam ploch porostlých křovinami navržených ke kácení v úseku A

	kat. č.p.	vlastník	druh dřeviny	plocha (m²)
K2	172/1	Povodí Vltavy, s.p.	olše, vrba, bříza	100

Katastrální území: Čbán [774367]

Souřadnicový systém S-JTSK, výškový systém Bpv

HLAVNÍ INŽENÝR PROJEKTU	PROJEKTANT	VYPRACOVAL
Ing. David BŮŽEK	Ing. David BŮŽEK	Ing. Martin DRAHOŇOVSKÝ

ENVISYSTEM s.r.o.
U Nikolajky 15, Praha 5
Tel. 2 51 56 60 62-3 , Fax. 2 51 56 09 24
e-mail: info@envisystem.cz

INVESTOR: Povodí Vltavy, státní podnik

STAVBA

TŘEMOŠNÁ, ř.km 39,40 - 40,08,
Čbán, revitalizace údolní nivy

OBSAH

INVENTARIZACE ZELENĚ A NÁVRH KÁCENÍ - ÚSEK A

SPEC.	stavební
STUPEŇ	DSP / DPS
FORMÁT	4 A4
DATUM	08 / 2022
ZAK.ČÍSLO	
MĚŘÍTKO	1 : 500
ČÍS. VÝKR.	**C.4a**