

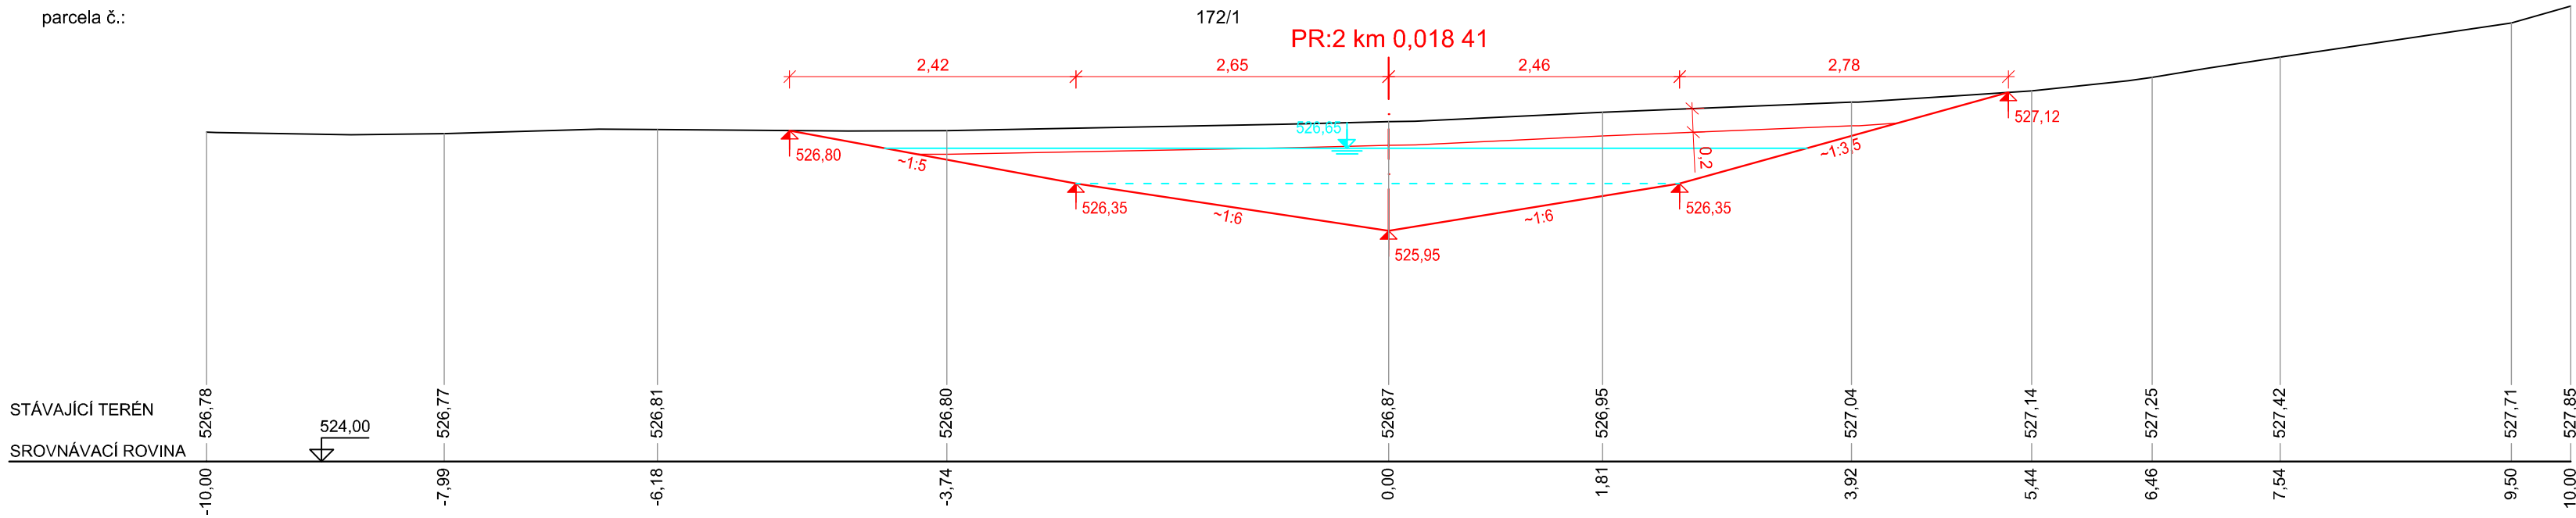


parcels: 172/1

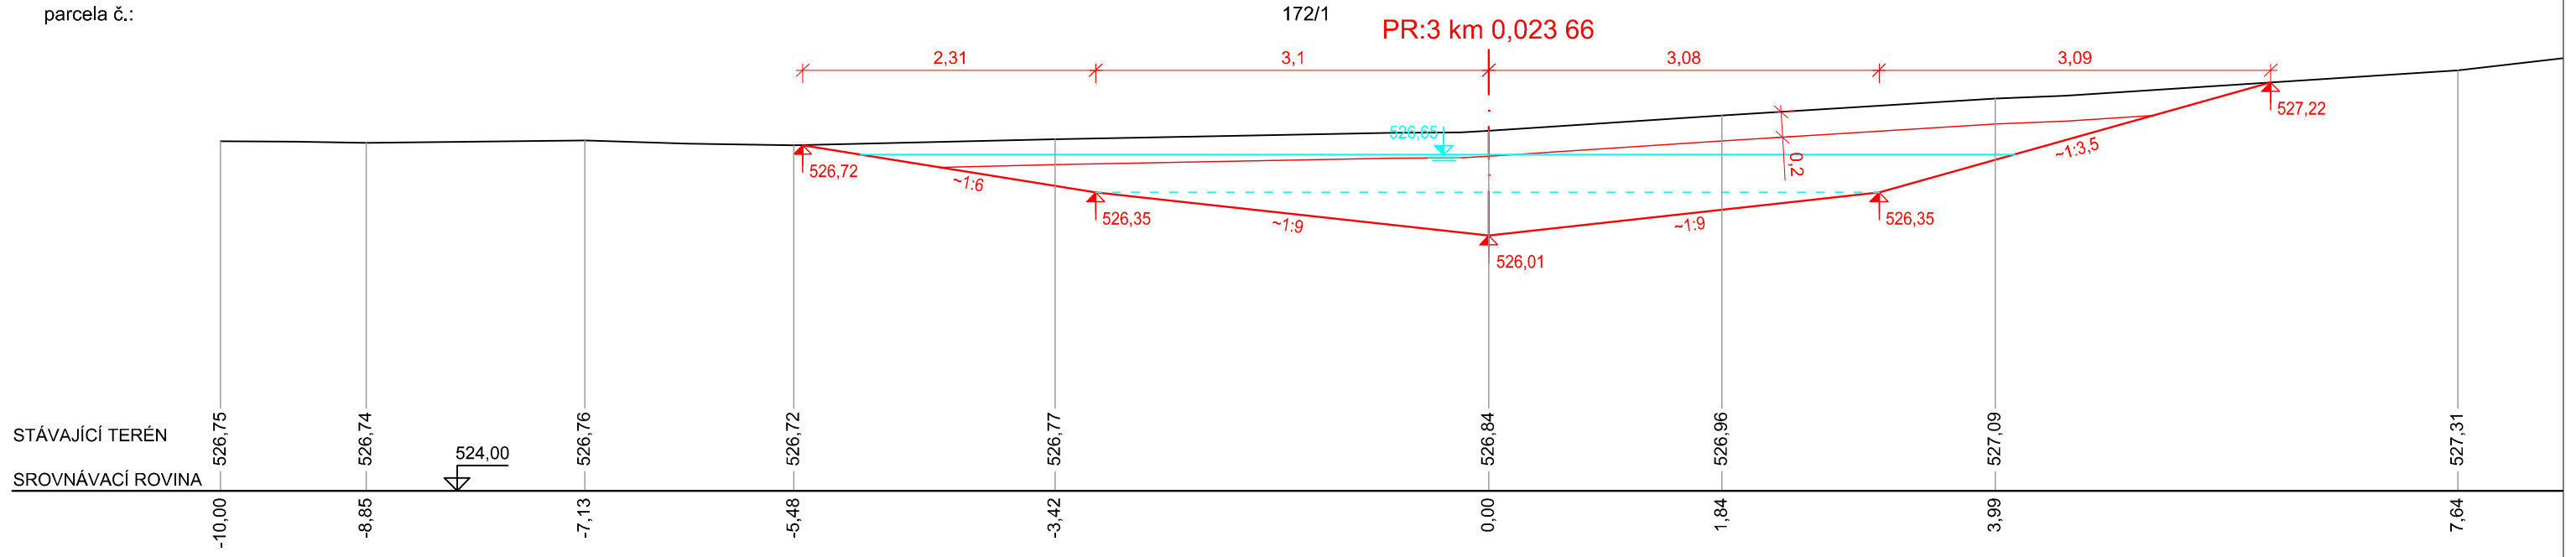


parcels: 172/1

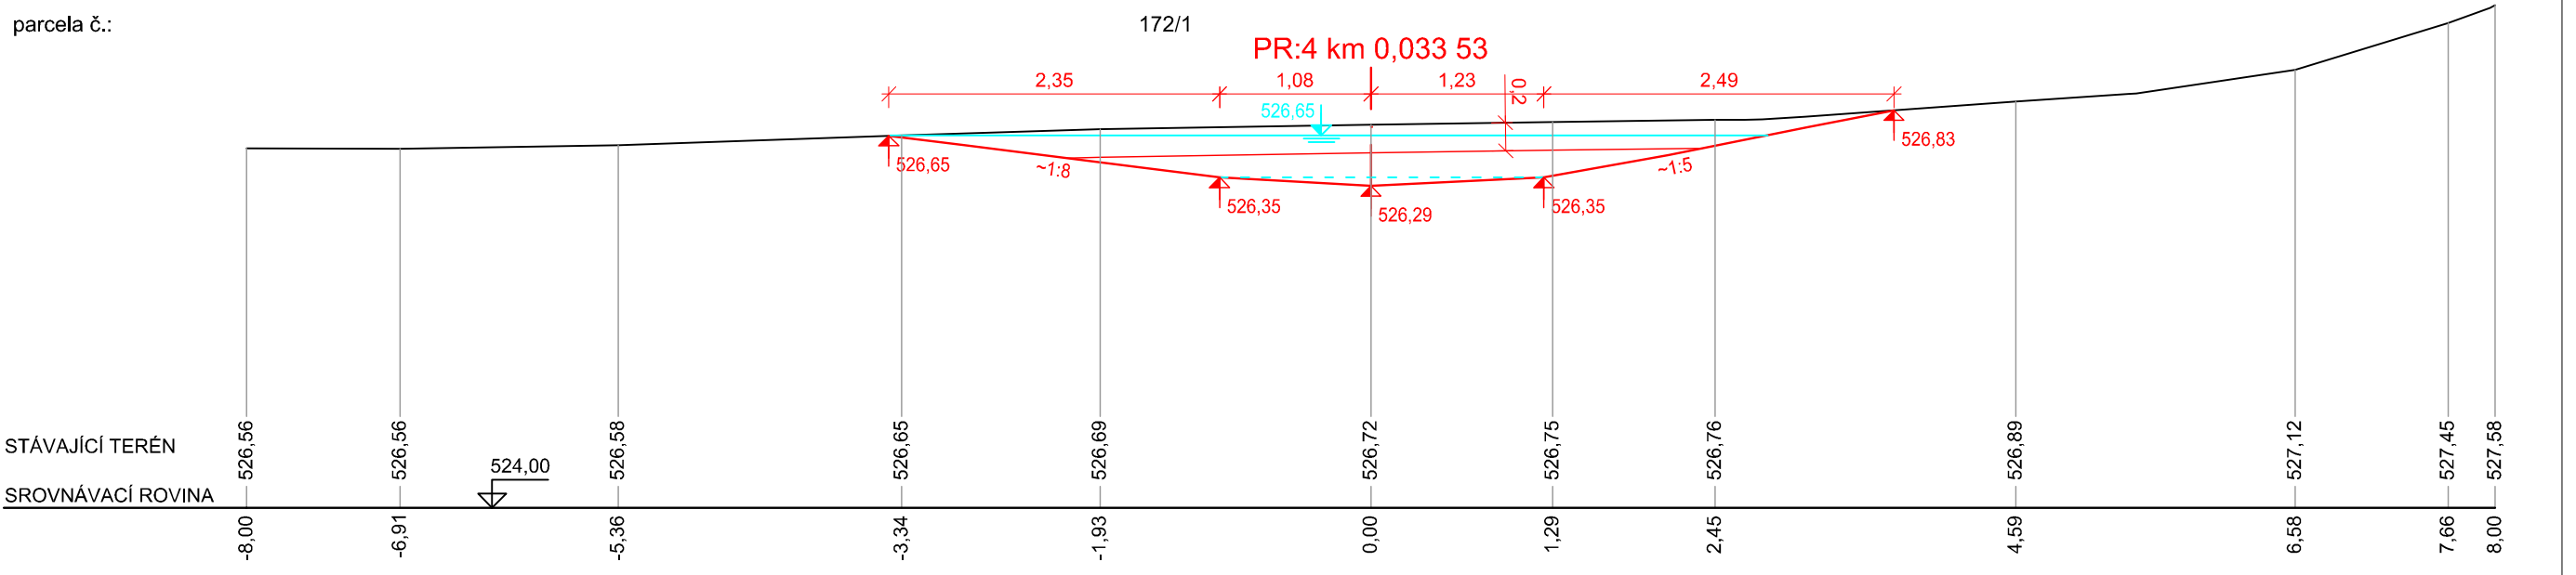

Katastrální území: Čbán [774367]

Souřadnicový systém S-JTSK, výškový systém Bpv

HLAVNÍ INŽENÝR PROJEKTU Ing. David BŮŽEK		PROJEKTANT Ing. David BŮŽEK	VYPRACOVAL Ing. Martin DRAHOŇOVSKÝ	<div> ENVISYSTEM s.r.o.</div> <div>U Nikolajky 15, Praha 5</div> <div>Tel. 2 51 56 60 62-3, Fax. 2 51 56 09 24</div> <div>e-mail: info@envisystem.cz</div>
INVESTOR Povodí Vltavy, státní podnik				
STAVBA				
TŘEMOŠNÁ, ř.km 39,40 - 40,08, Čbán, revitalizace údolní nivy				
OBSAH				SPEC. stavební
				STUPEŇ DSP / DPS
				FORMÁT 5 A4
				DATUM 08 / 2022
				ZAK.ČÍSLO
				MĚŘÍTKO
				ČÍS. VÝKR.
PŘÍČNÉ ŘEZY - OSA A.3				1 : 50
				D.6.3