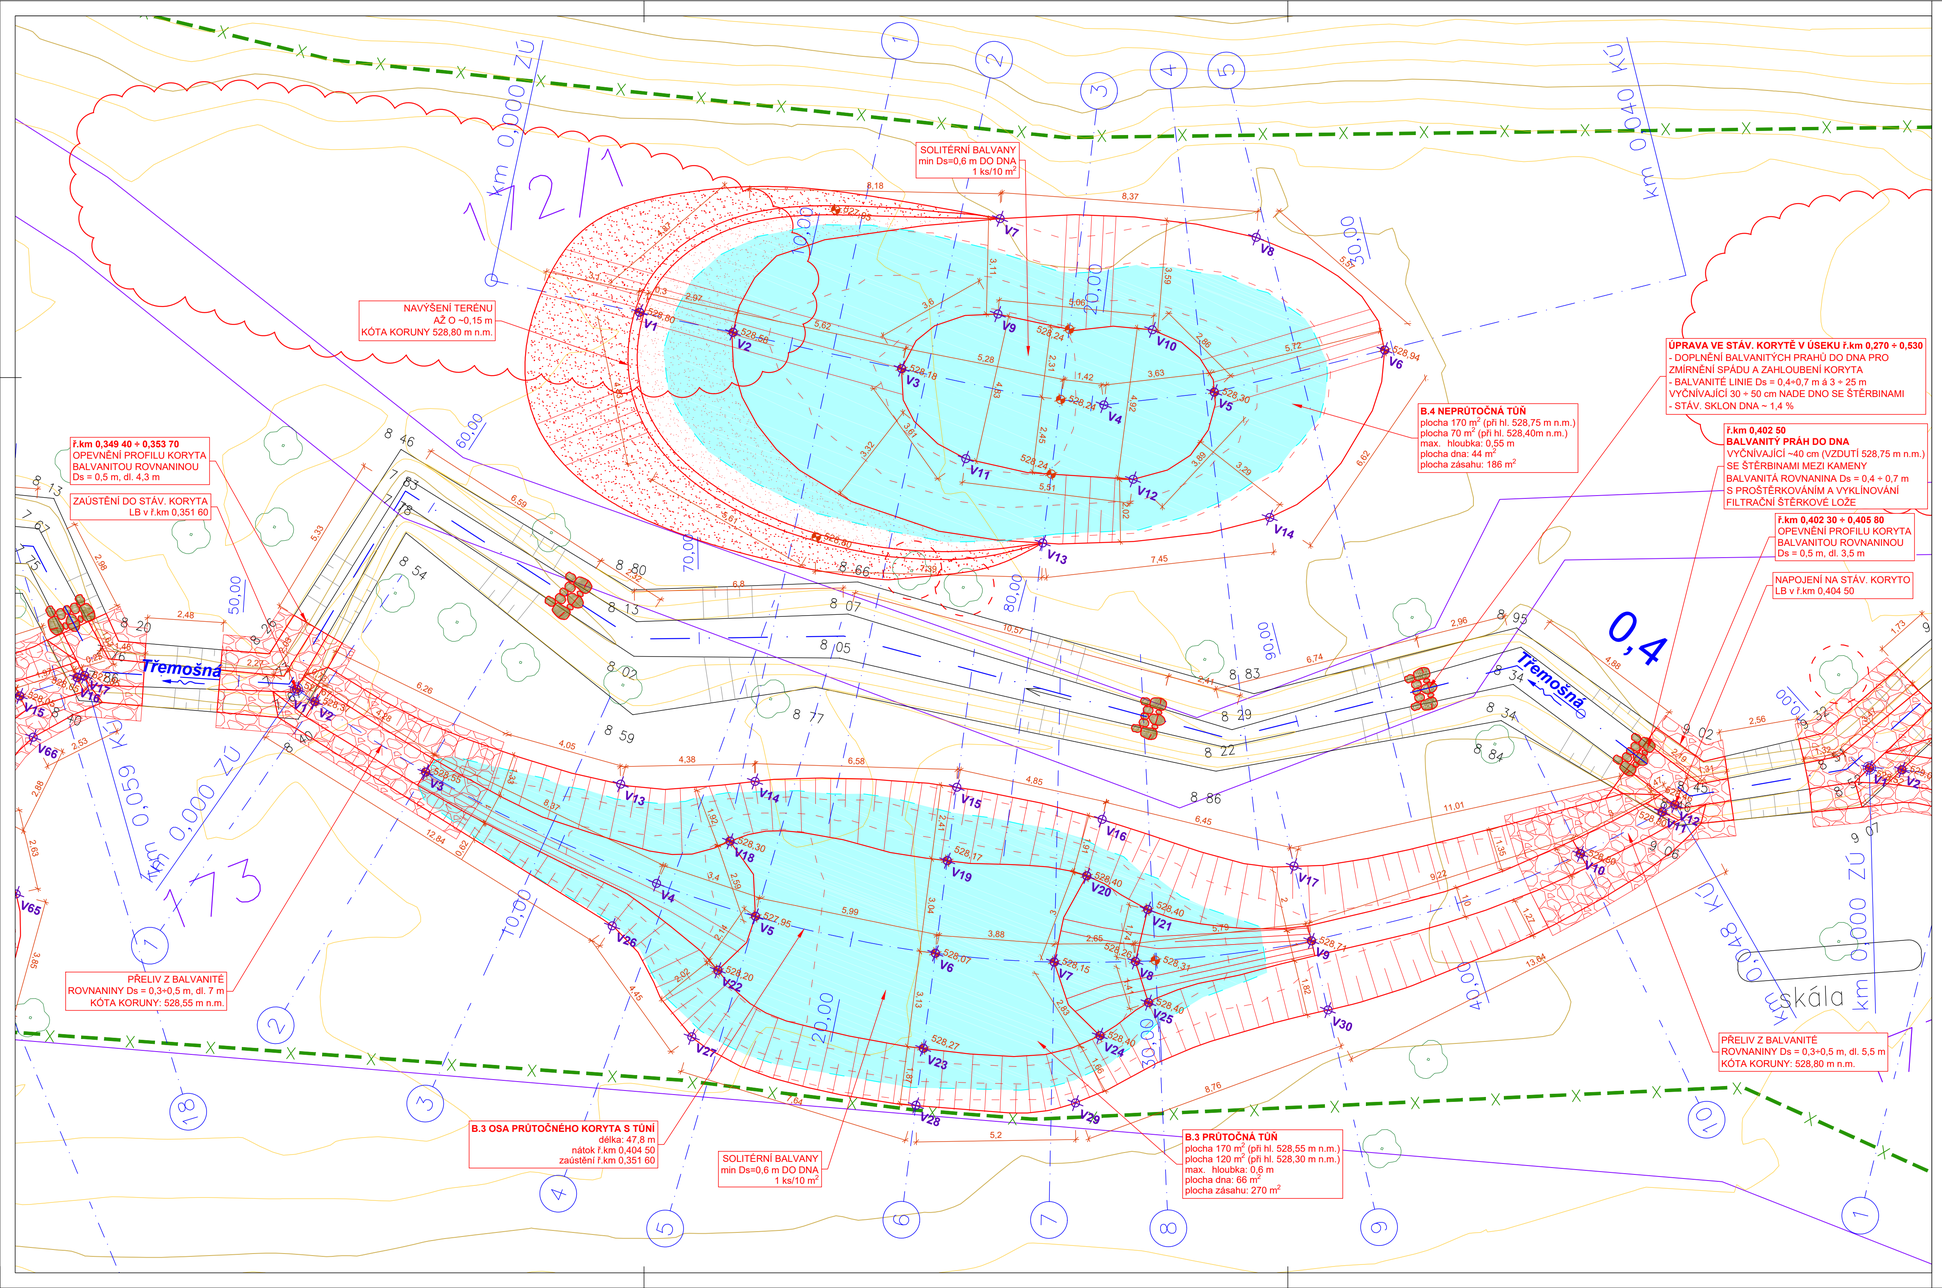

LEGENDA:

- HRANICE PARCEL DLE EVIDENCE KATASTRU NEMOVITOSTÍ
- 240/7 PARCELNÍ ČÍSLA DLE EVIDENCE KATASTRU NEMOVITOSTÍ
- DOČASNÝ ZÁBOR BĚHEM VÝSTAVBY (po dobu kratší než 1 rok)
- TRVALÝ ZÁBOR (stávající koryto)
- OSA ZÁJMOVÉHO TOKU
- 1,0 RELATIVNÍ ŘÍČNÍ KILOMETR ÚPRAVY TOKU
- 1 PŘÍČNÝ ŘEZ
- GEODETICKÉ ZAMĚŘENÍ
- VRSTEVNICE á 1,0 m
- VRSTEVNICE á 0,25 m
- VRSTEVNICE - NÁVRH
- NAVRHOVANÁ REVITALIZACE
- NAVRHOVANÉ TŮNĚ - DNA
- NAVRHOVANÉ TŮNĚ - SVAHY
- MAX. NÁVRH. HLADINA V TŮNI
- BALVANITÁ ROVNANINA
- NAVRHOVANÉ BALVANITÉ PRAHY V KORYTĚ
- STÁVAJÍCÍ STROM NEBO SKUPINA STROMŮ
- OCHRANA KMENE STROMU
- STÁVAJÍCÍ STROM NAVRŽENÝ K POKÁCENÍ
- STÁVAJÍCÍ KEŘE NAVRŽENÉ K ODSTRANĚNÍ
- V1 VYTYČOVANÝ BOD

STÁVAJÍCÍ SÍTĚ (provozovatel), umístění - ochranná pásma

Poznámka: ochranná pásma jsou znázorněna pouze v místech potenciálně dotčených stavbou

- EL. VEDENÍ VN (ČEZ Distribuce), nadzemní - 7,0 m
- TELEKOMUNIKAČNÍ KABEL (CETIN, a.s.), podzemní - 1,5 m

Katastrální území: Čbán [774367]

Souřadnicový systém S-JTSK, výškový systém Bpv

HLAVNÍ INŽENÝR PROJEKTU	PROJEKTANT	VYPRACOVAL
Ing. David BŮŽEK	Ing. David BŮŽEK	Ing. Martin DRAHOŇOVSKÝ

INVESTOR: Povodí Vltavy, státní podnik

STAVBA

TŘEMOŠNÁ, ř.km 39,40 - 40,08,
Čbán, revitalizace údolní nivy

OBSAH

PODROBNÁ SITUACE - ÚSEK B - KORYTO A TŮNĚ B.3, B.4

ENVISYSTEM s.r.o.
U Nikolajky 15, Praha 5
Tel. 2 51 56 60 62-3 , Fax. 2 51 56 09 24
e-mail: info@envisystem.cz

SPEC.	stavební
STUPEŇ	DSP / DPS
FORMÁT	8 A4
DATUM	08 / 2022
ZAK.ČÍSLO	
MĚŘÍTKO	1 : 100
ČÍS. VÝKR.	**D.3.5**