


Podrobný podélný profil tůní: OSA B.7 M 1:150

Rozsah: km 0,00000 - km 0,05706

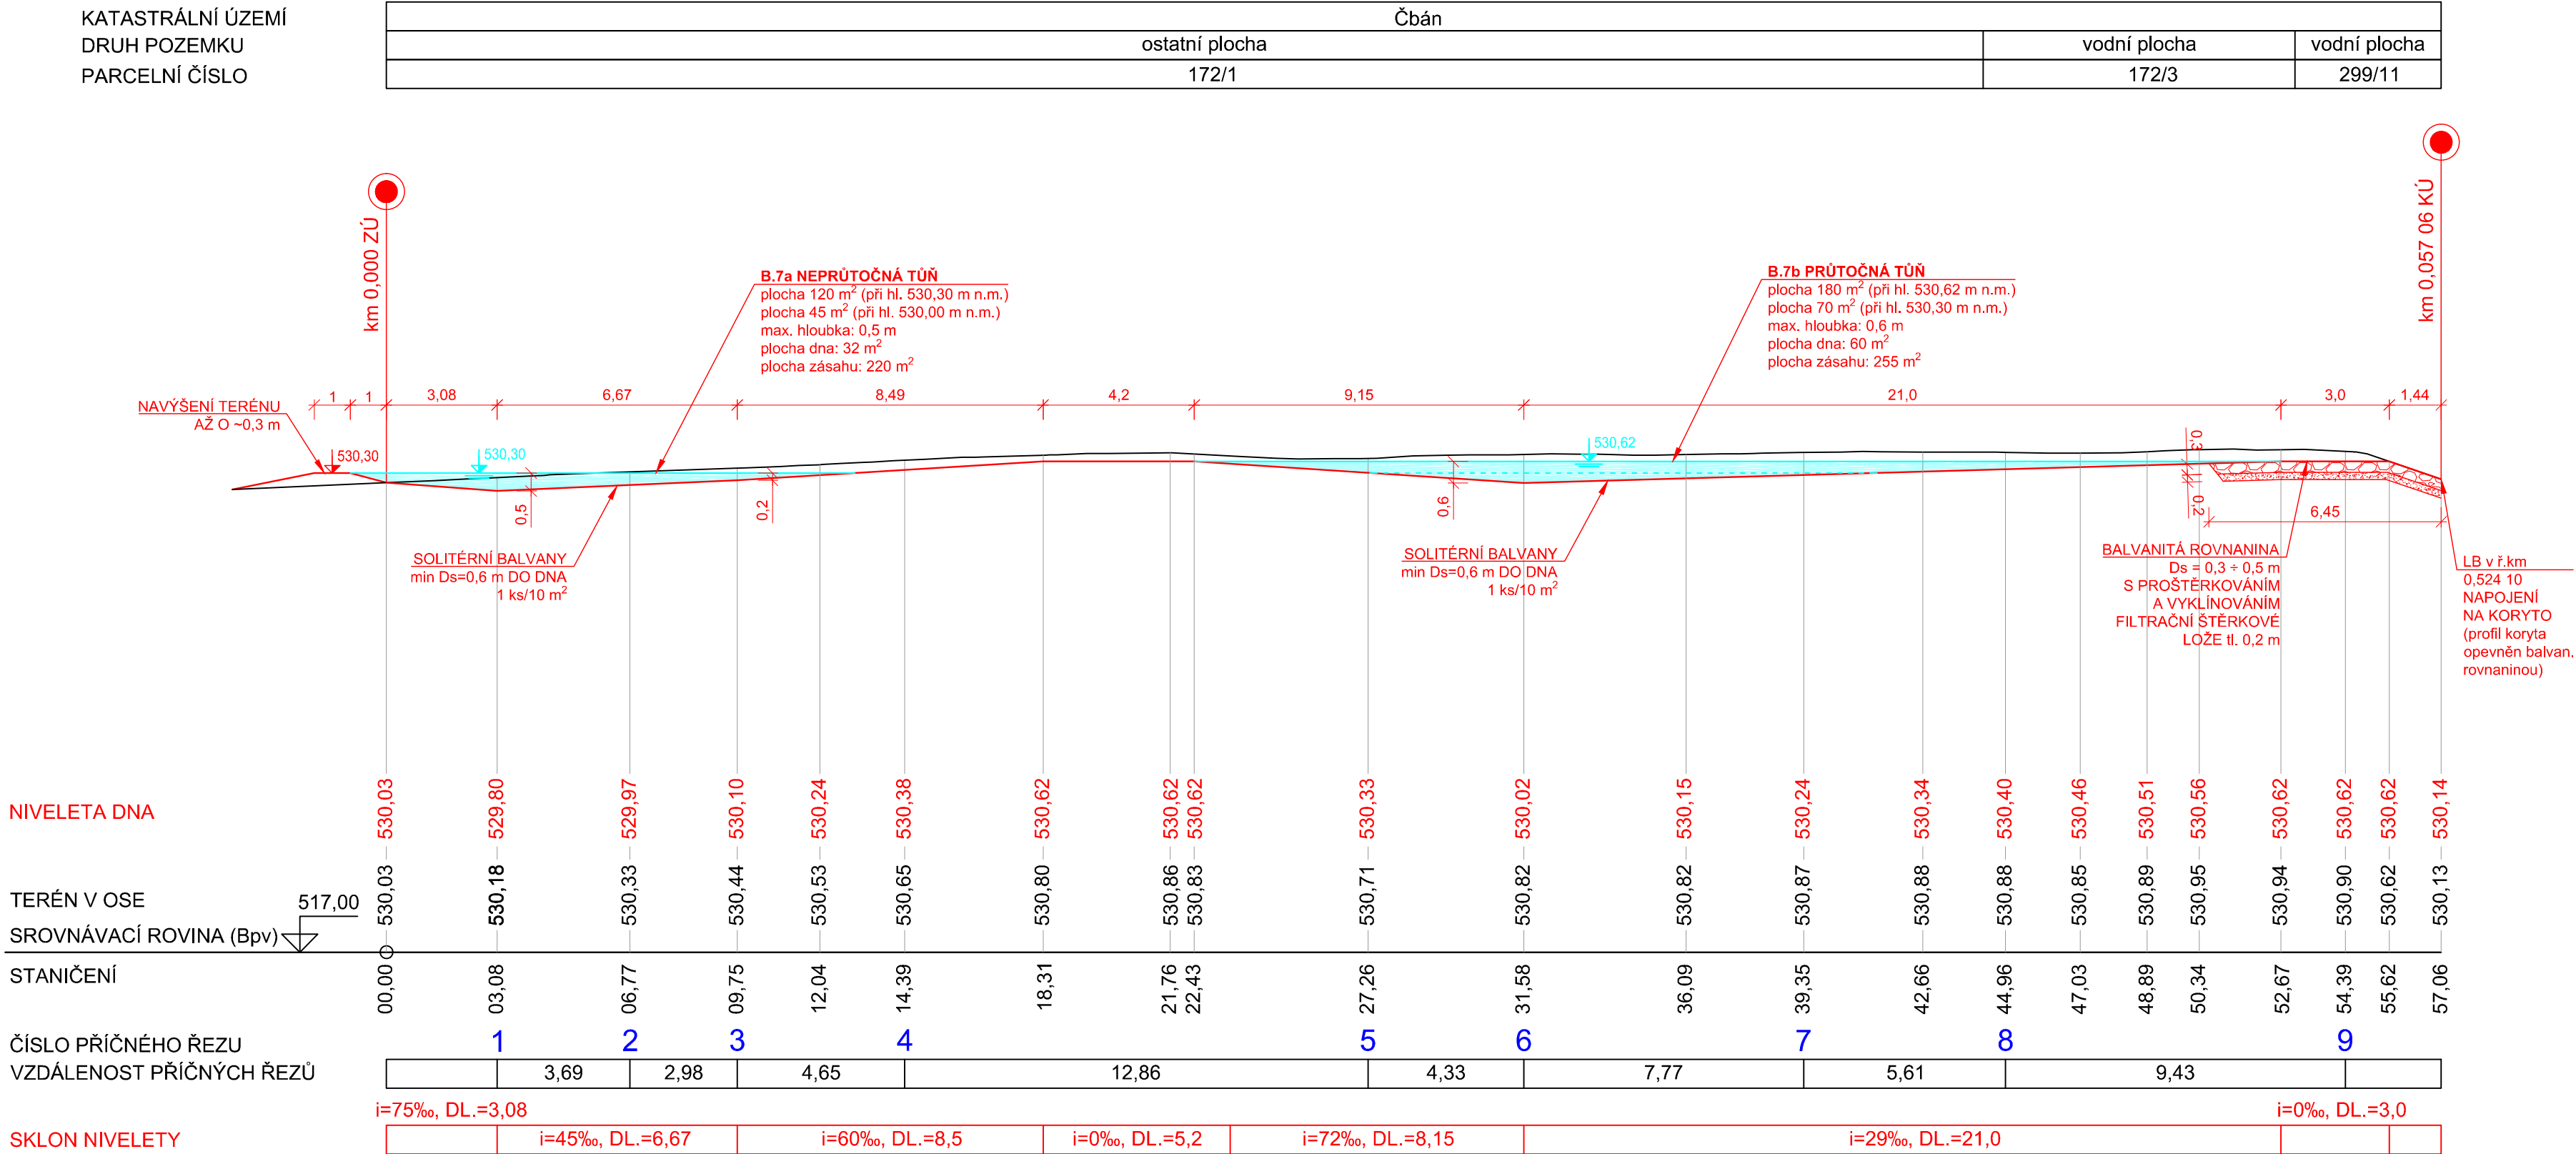


km 0,000 ZÚ

km 0,057 06 KÚ

Katastrální území: Čbán [774367]

Souřadnicový systém S-JTSK, výškový systém Bpv

| | | | | | | |
|--|--|------------------------------|-------------------------|--|-----------|------------|
| HLAVNÍ INŽENÝR PROJEKTU | | PROJEKTANT | VYPRACOVAL | <div><div> ENVISYSTEM</div><div><small>s.r.o.</small></div><div>U Nikolajky 15, Praha 5</div><div>Tel. 2 51 56 60 62-3, Fax. 2 51 56 09 24</div><div>e-mail: info@envisystem.cz</div></div> | | |
| Ing. David BŮŽEK | | Ing. David BŮŽEK | Ing. Martin DRAHOŇOVSKÝ | | | |
| INVESTOR | | Povodí Vltavy, státní podnik | | | | |
| STAVBA | | | | | | |
| <div><div>TŘEMOŠNÁ, ř.km 39,40 - 40,08,</div><div>Čbán, revitalizace údolní nivy</div></div> | | | | | SPEC. | stavební |
| | | | | | STUPEŇ | DSP / DPS |
| | | | | | FORMÁT | 4 A4 |
| | | | | | DATUM | 08 / 2022 |
| | | | | | ZAK.ČÍSLO | |
| OBSAH | | | | | MĚŘÍTKO | ČÍS. VÝKR. |
| PODÉLNÝ PROFIL - OSA B.7 | | | | | 1 : 150 | D.4.13 |