


Podrobný podélný profil toku: OSA C.2 M 1:150

Rozsah: km 0,00000 - km 0,05499

KATASTRÁLNÍ ÚZEMÍ	Čbán
DRUH POZEMKU	lesní pozemek
PARCELNÍ ČÍSLO	40/1

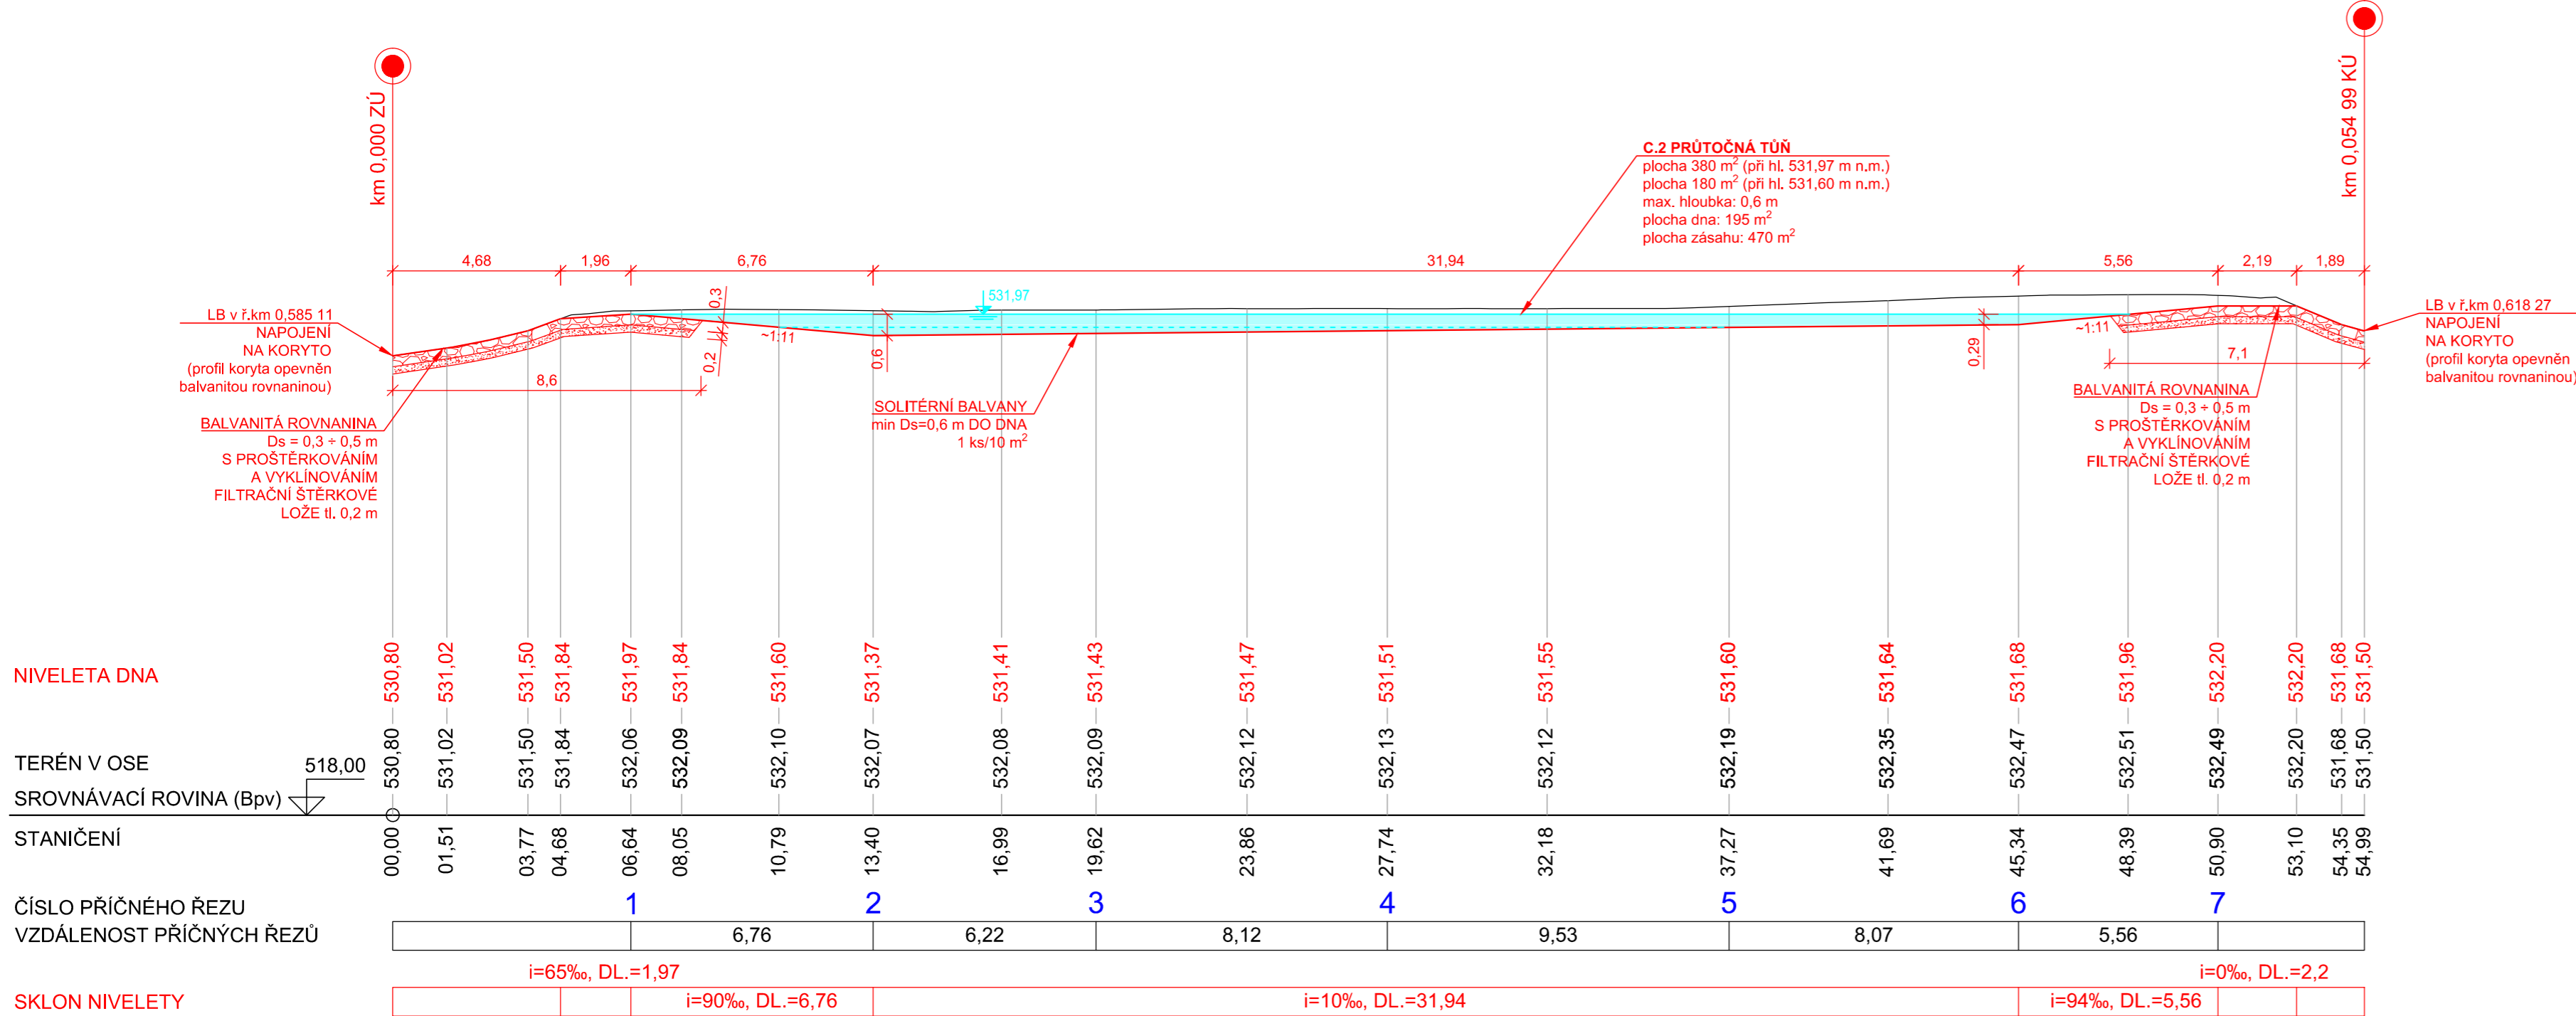

Katastrální území: Čbán [774367]

Souřadnicový systém S-JTSK, výškový systém Bpv

HLAVNÍ INŽENÝR PROJEKTU	PROJEKTANT	VYPRACOVAL	ENVISYSTEM s.r.o. U Nikolajky 15, Praha 5 Tel. 2 51 56 60 62-3, Fax. 2 51 56 09 24 e-mail: info@envisystem.cz	
Ing. David BŮŽEK	Ing. David BŮŽEK	Ing. Martin DRAHOŇOVSKÝ		
INVESTOR	Povodí Vltavy, státní podnik		SPEC.	stavební
STAVBA	TŘEMOŠNÁ, ř.km 39,40 - 40,08, Čbán, revitalizace údolní nivy		STUPEŇ	DSP / DPS
			FORMÁT	4 A4
			DATUM	08 / 2022
			ZAK.ČÍSLO	
OBSAH	PODÉLNÝ PROFIL - OSA C.2		MĚŘITKO	ČÍS. VÝKR.
			1 : 150	D.4.15