
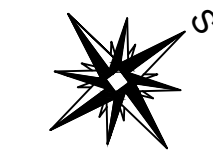


- LEGENDA:
- OSA KORYTA TŘEMOŠNÉ
 - GEODETICKÉ ZAMĚŘENÍ KORYTA
 - NAVRH REVITALIZACE
 - OBVOD STAVENIŠTĚ

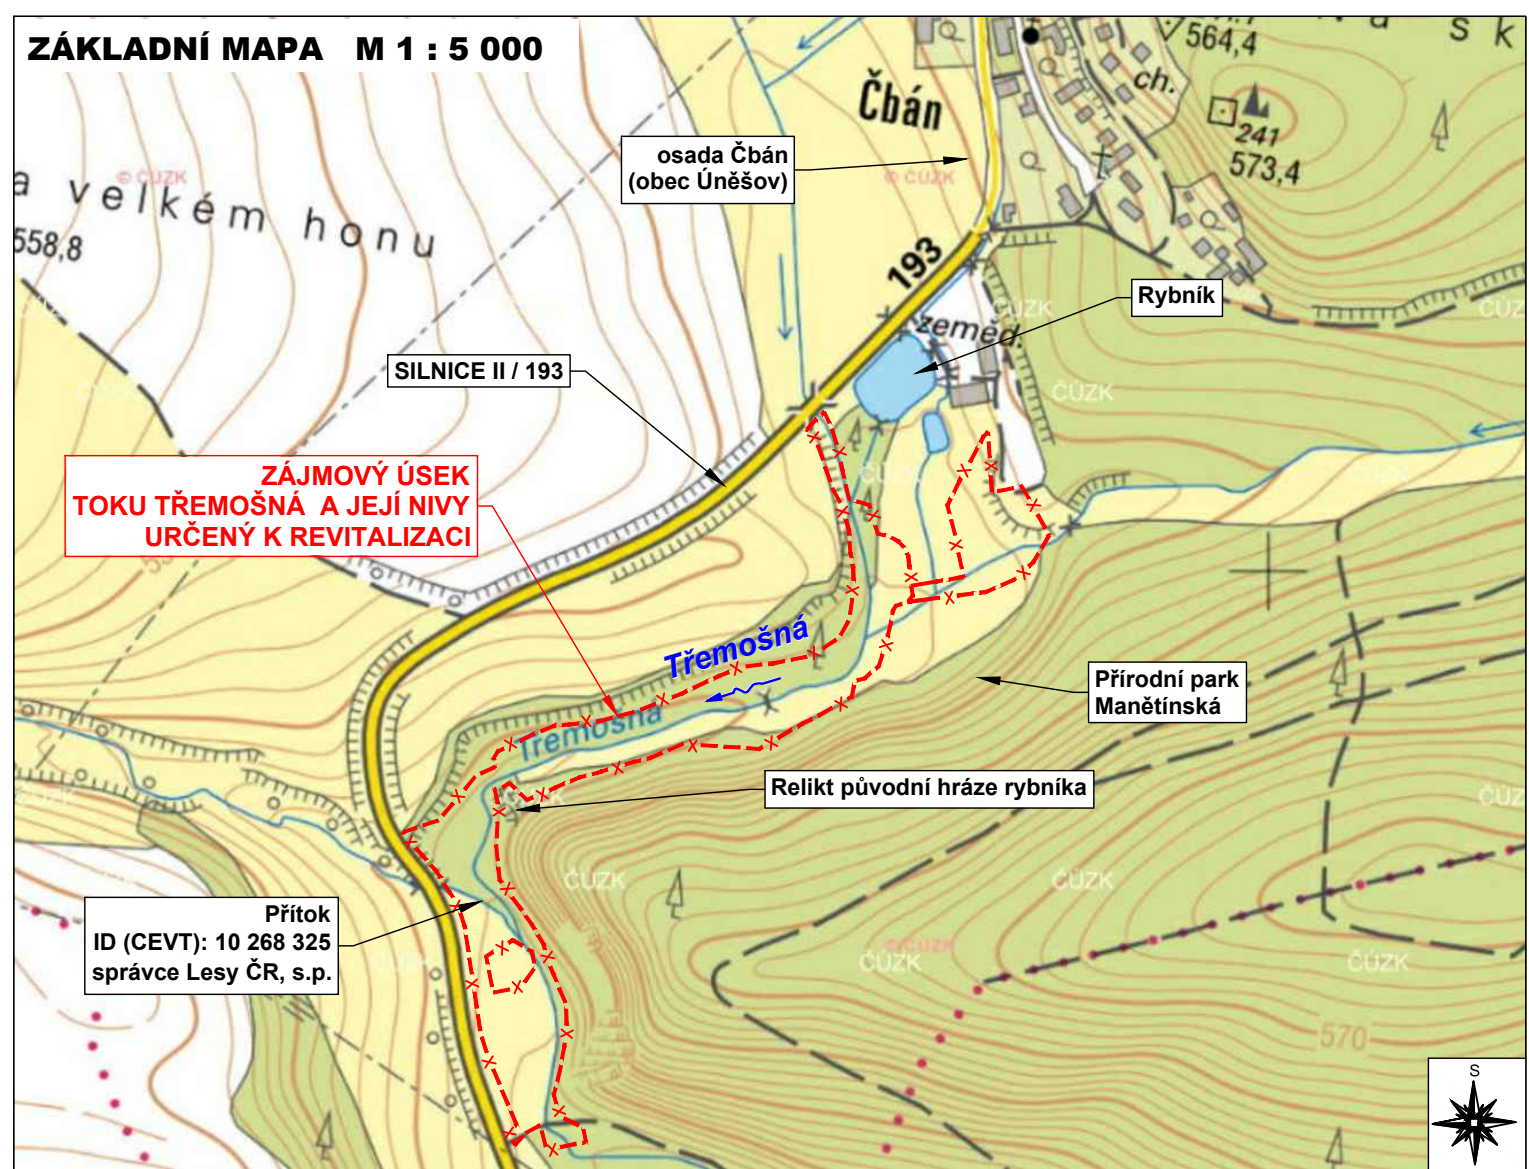

Katastrální území: Čbán [774367]

Souřadnicový systém S-JTSK, výškový systém Bpv

HLAVNÍ INŽENÝR PROJEKTU	PROJEKTANT	VYPRACOVAL
Ing. David BŮŽEK	Ing. David BŮŽEK	Ing. Martin DRAHOŇOVSKÝ
INVESTOR Pováodí Vltavy, státní podnik		
STAVBA		

TŘEMOŠNÁ, ř.km 39,40 - 40,08,	
Čbán, revitalizace údolní nivy	
SPEC.	stavební
STUPEŇ	DSP / DPS
FORMÁT	5 A4
DATUM	08 / 2022
ZAK.ČÍSLO	

OBSAH	MĚŘÍTKO	ČÍS. VÝKR.
SITUAČNÍ VÝKRES ŠIRŠÍCH VZTAHŮ	1 : 5 000	C.1
	1 : 1 000	

U Nikolajky 15, Praha 5
Tel. 2 51 56 60 62-3, Fax. 2 51 56 09 24
e-mail: info@envisystem.cz

SPEC.	stavební
STUPEŇ	DSP / DPS
FORMÁT	5 A4
DATUM	08 / 2022
ZAK.ČÍSLO	

MĚŘÍTKO

1 : 5 000

1 : 1 000

ČÍS. VÝKR.

C.1