


# Podrobný podélný profil toku: BET. PRÁH S BALVAN. SKLUZEM M 1:50

## Rozsah: km 0,60000 - km 0,62000

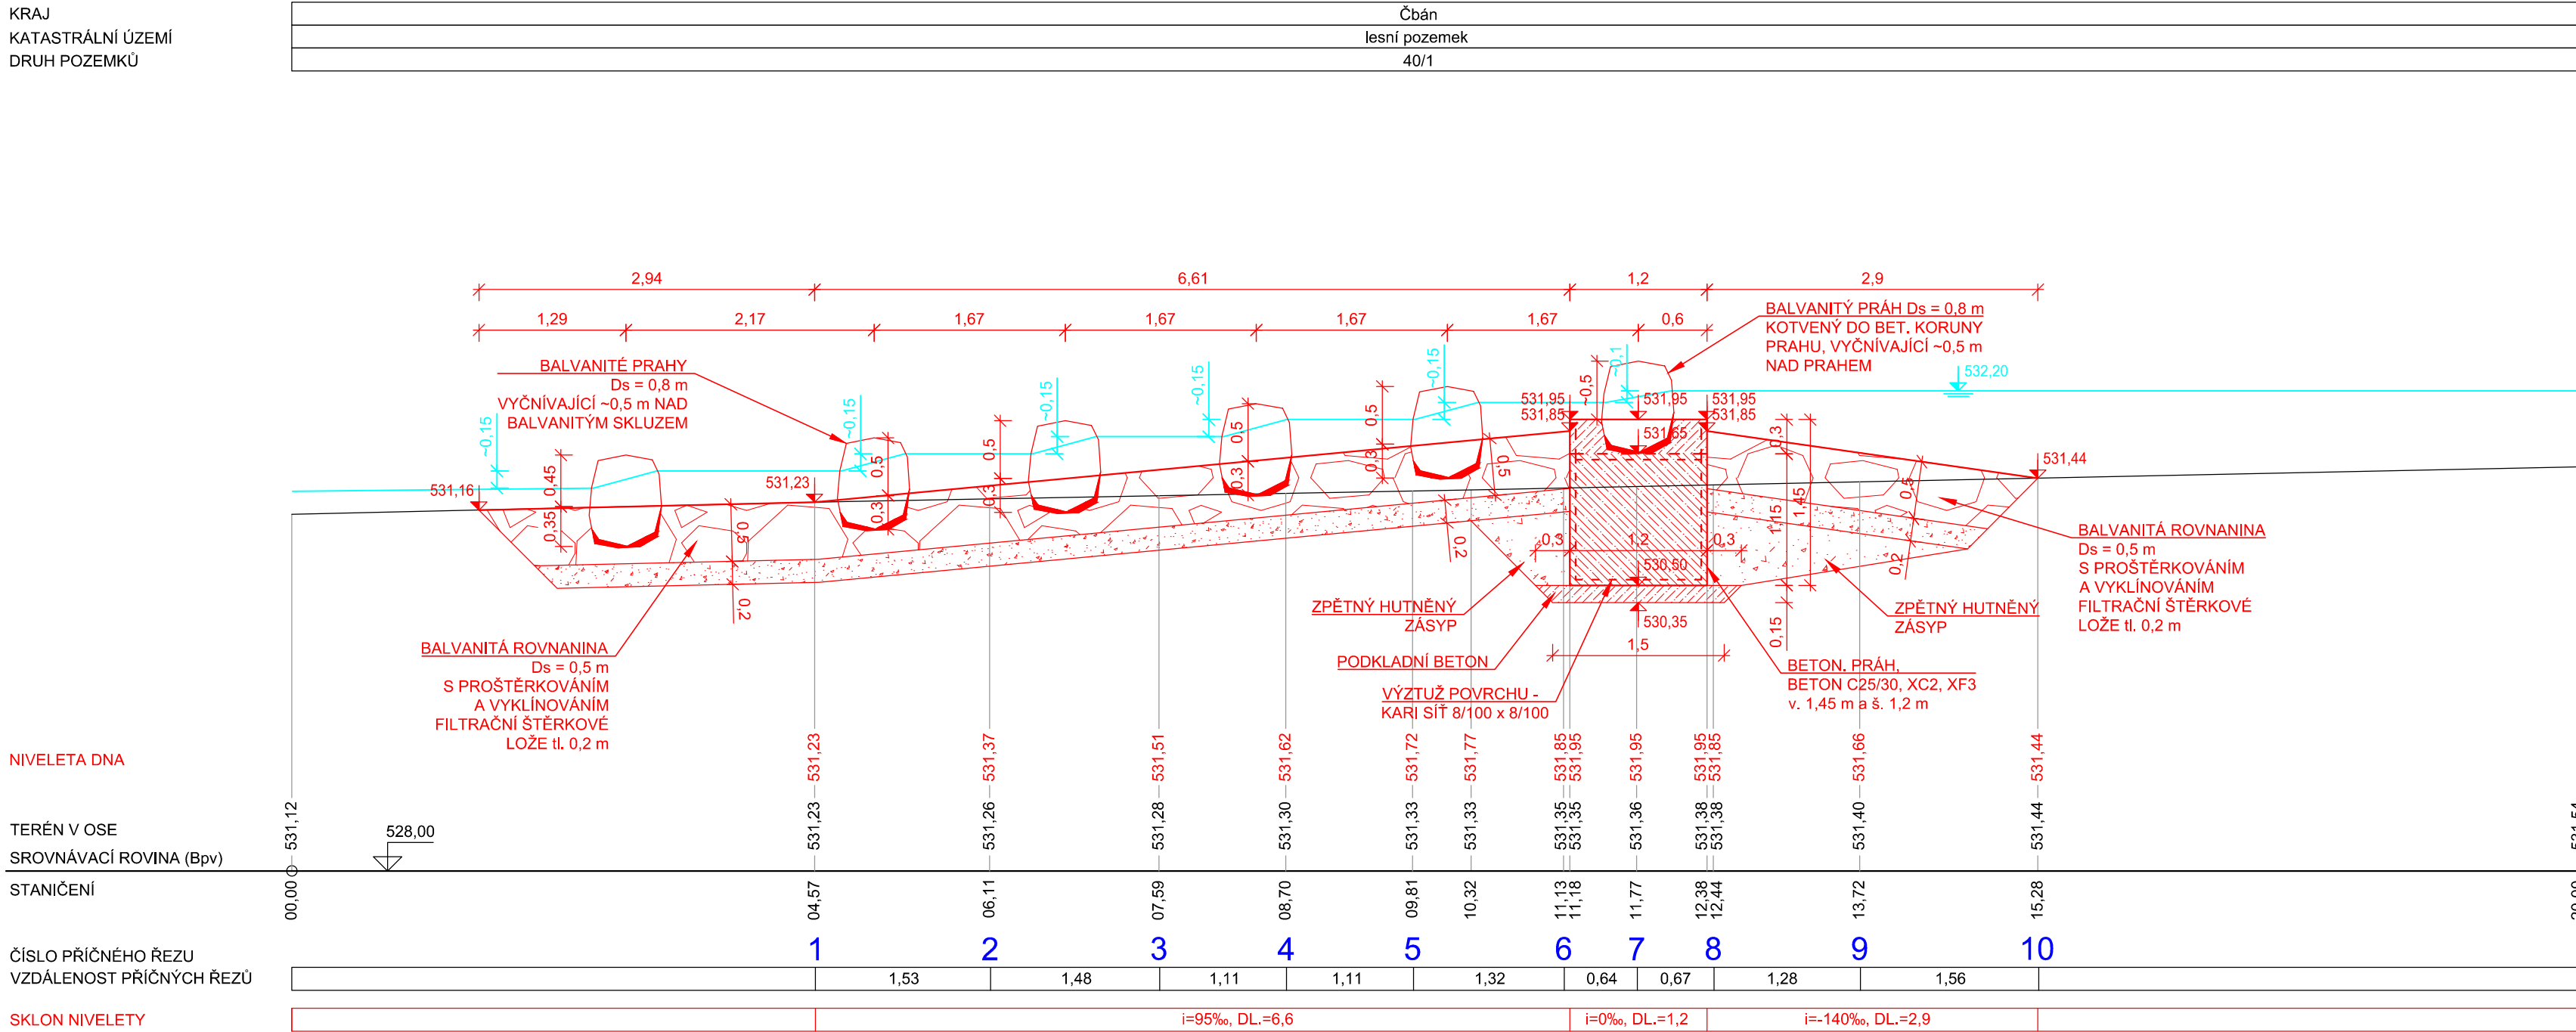

Katastrální území: Čbán [774367]

Souřadnicový systém S-JTSK, výškový systém Bpv

HLAVNÍ INŽENÝR PROJEKTU	PROJEKTANT	VYPRACOVAL	<div><div>ENVISYSTEM</div><div>U Nikolajky 15, Praha 5</div><div>Tel. 2 51 56 60 62-3 , Fax. 2 51 56 09 24</div><div>e-mail: info@envisystem.cz</div></div>	
Ing. David BŮŽEK	Ing. David BŮŽEK	Ing. Martin DRAHOŇOVSKÝ		
INVESTOR	Povodí Vltavy, státní podnik		SPEC.	stavební
STAVBA	<div>TŘEMOŠNÁ, ř.km 39,40 - 40,08,</div> <div>Čbán, revitalizace údolní nivy</div>		STUPEŇ	DSP / DPS
			FORMÁT	4 A4
			DATUM	08 / 2022
			ZAK.ČÍSLO	
OBSAH	PODÉLNÝ PROFIL - BET. PRÁH S BAL. SKLUZEM		MĚŘITKO	ČÍS. VÝKR.
			1 : 50	D.4.16