


SITUACE ŠIRŠÍCH VZTAHŮ


M 1 : 5 000

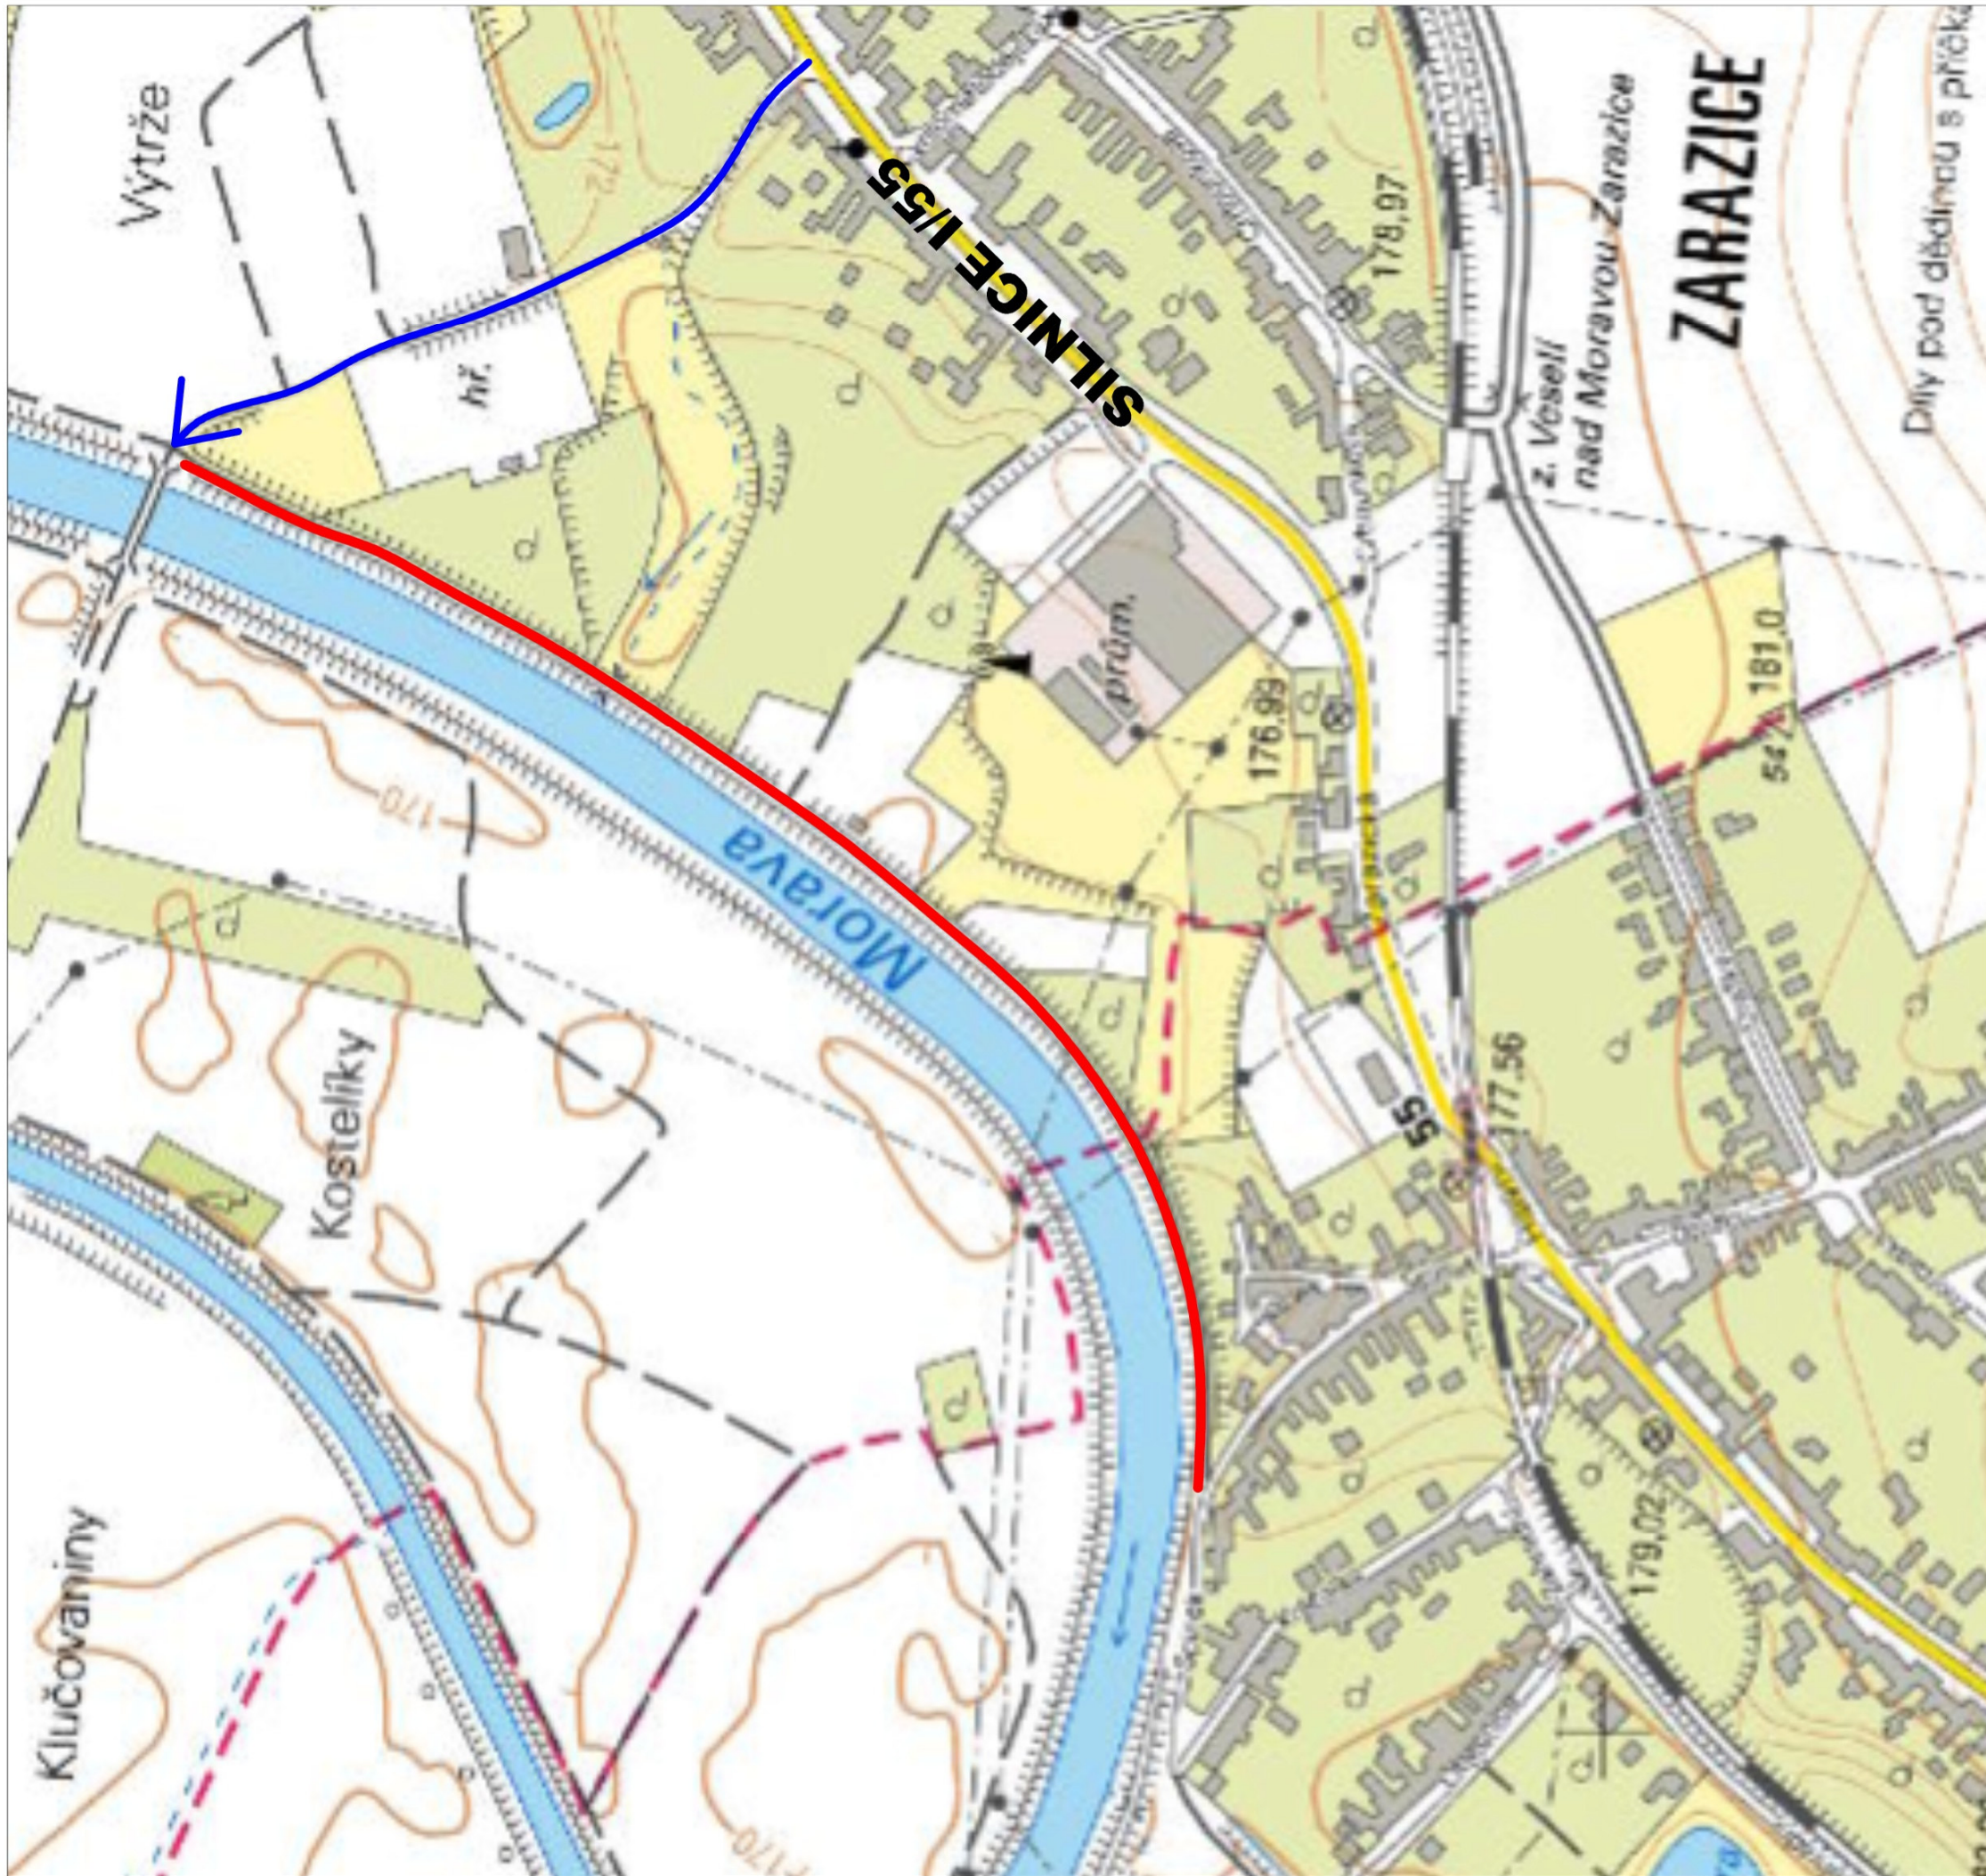


LEGENDA:

➔ PŘÍJEZD NA STAVBU

— STAVBA

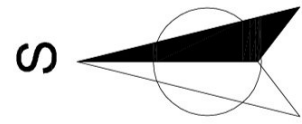

VED. PROJEKTU		VYPRACOVAL	ZODP. PROJEKTANT	<div><div><div><div>KINVEST</div><div>s.r.o.</div></div><div>Demlova 1011, 674 01 Třebíč</div><div>IČO : 255 89 679</div></div></div>	
Ing. Pavel Fiala		Ing. Pavel Fiala	Ing. Blahoslav Kopeček		
INVESTOR		Povodí Moravy, s.p.			
MÍSTO STAVBY		k.ú. Vnorovy, k.ú. Zarážice			
AKCE				DATUM	08/2021
MORAVA, VNOROVY - ZARAZICE - OPRAVA ZPEVNĚNÍ L.B. HRÁZE				MĚŘÍTKO	1 : 5 000
				FORMÁT	A4
				STUPEŇ	OHL+DPS
DRUH VÝKR.		SITUACE ŠIRŠÍCH VZTAHŮ		ARCH. Č.	Č.VÝKRESU C.1