



VZOROVÝ PŘÍČNÝ ŘEZ HRÁZÍ

M 1 : 20

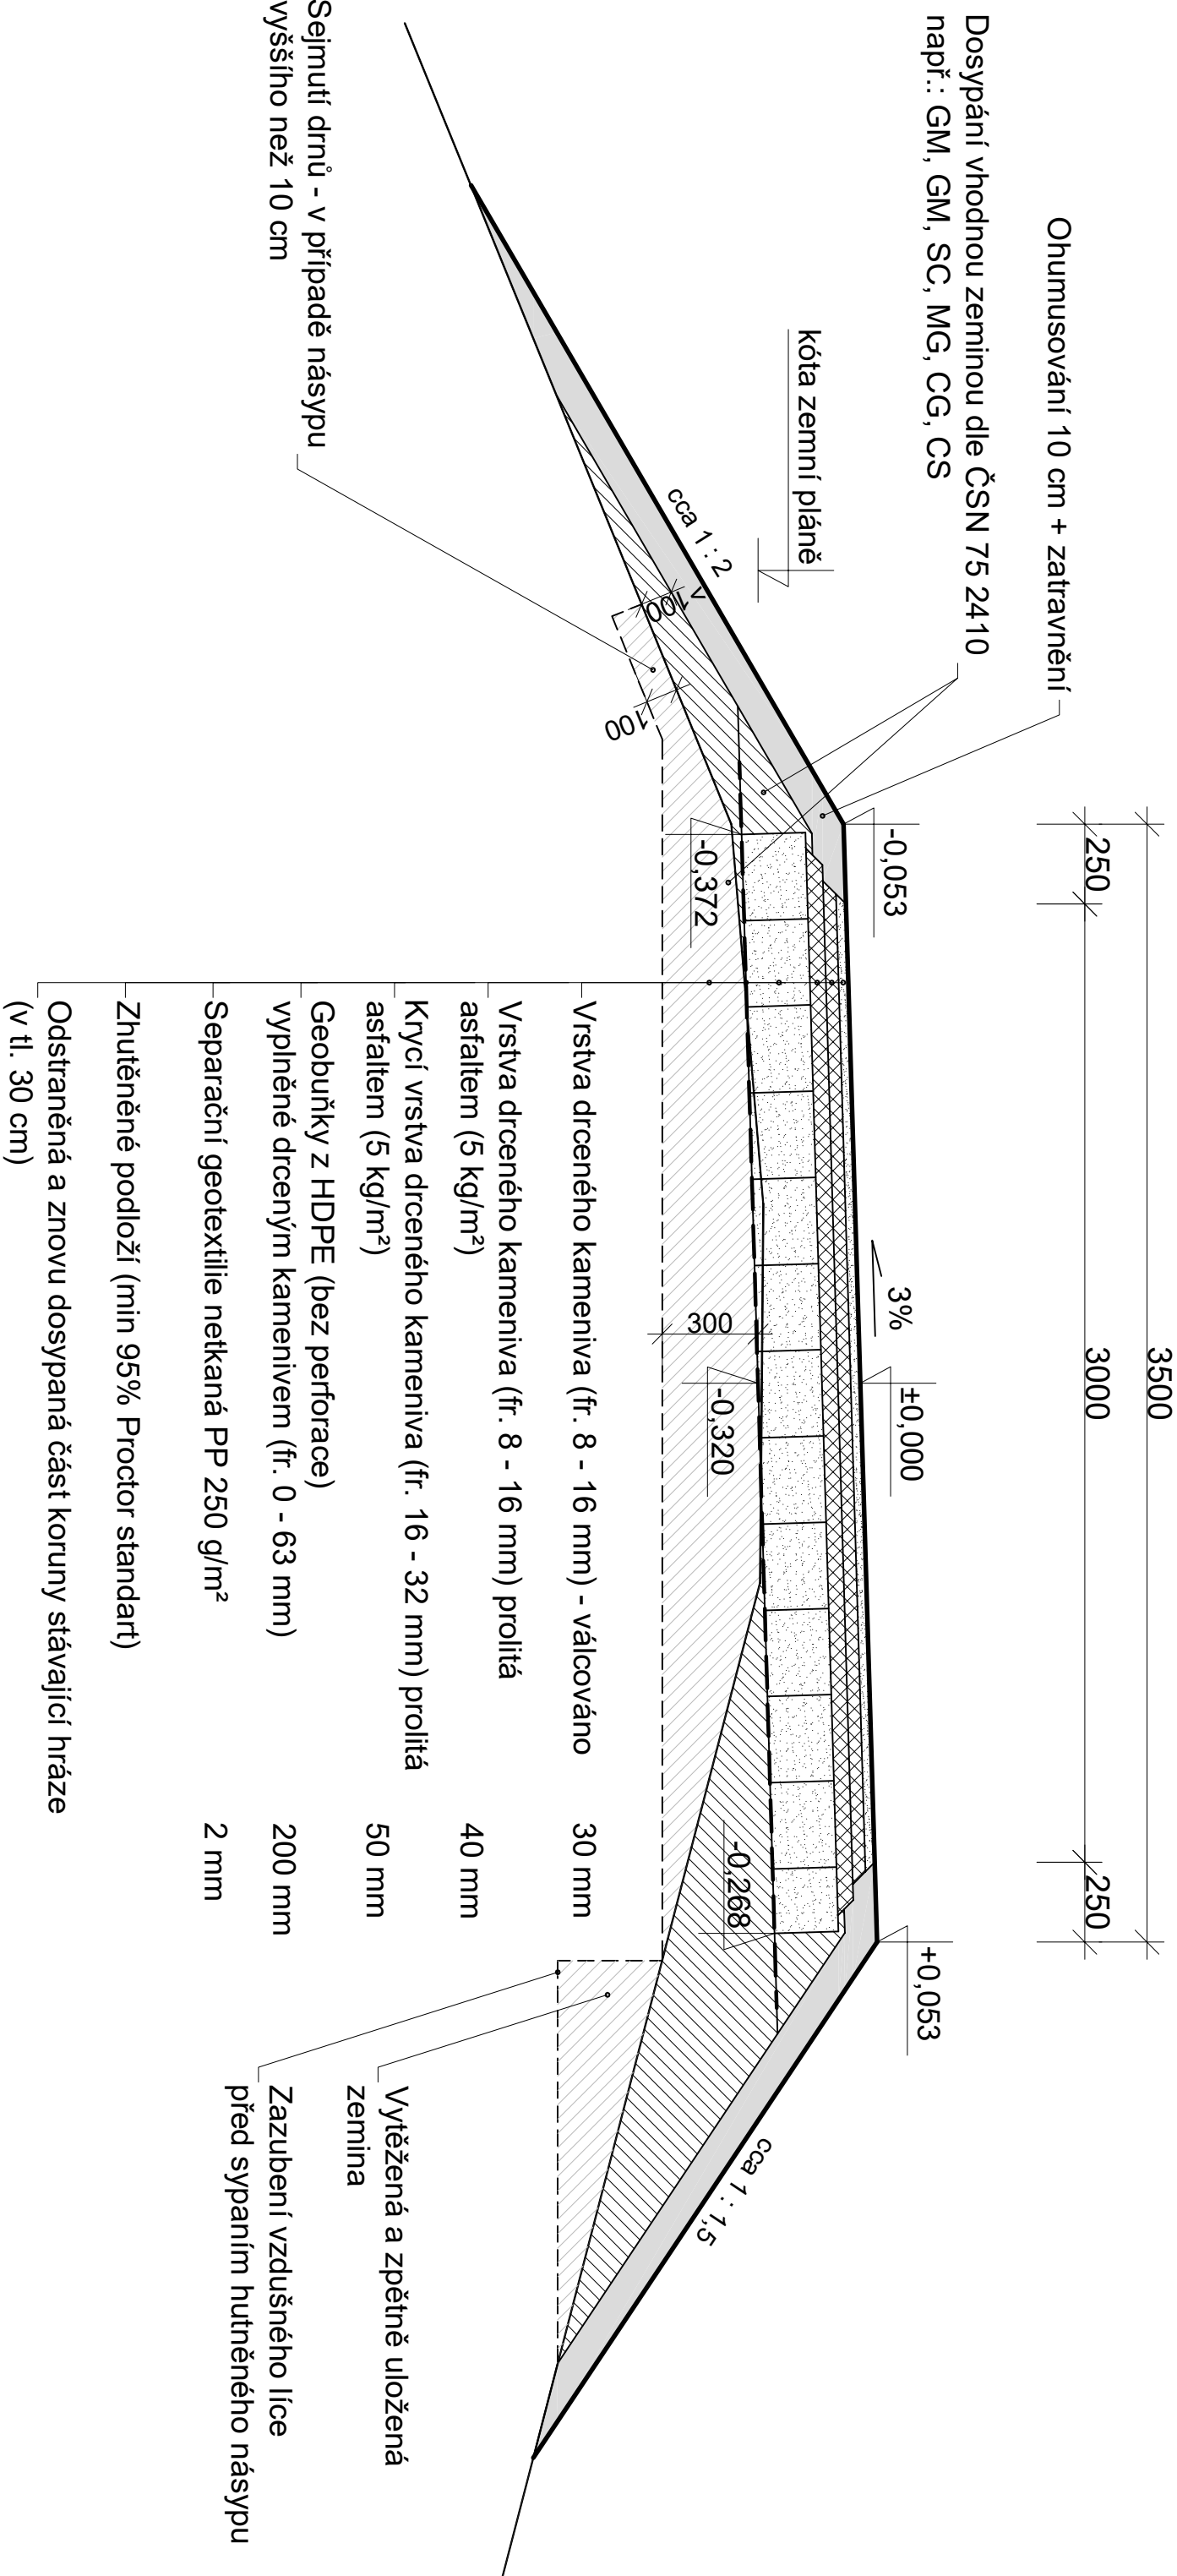

VED. PROJEKTU	VYPRACOVAL	ZODP. PROJEKTANT	 KINVEST s.r.o. Demlová 1011, 674 01 Třebíč IČO : 255 89 679	
Ing. Pavel Fiála	Ing. Pavel Fiála	Ing. Blahoslav Kopeček		
INVESTOR	Povodí Moravy, s.p.			
MÍSTO STAVBY	k.ú. Vnorovy, k.ú. Zarážice			
AKCE				
MORAVA, VNOROVY - ZARAZICE - OPRAVA ZPEVNĚNÍ L.B. HRÁZE				
DRUH VÝKR	VZOROVÝ PŘÍČNÝ ŘEZ HRÁZÍ		ARCH. Č	Č. VÝKRESU D.1.2.5. 3