



PŮDORYS

M 1:50

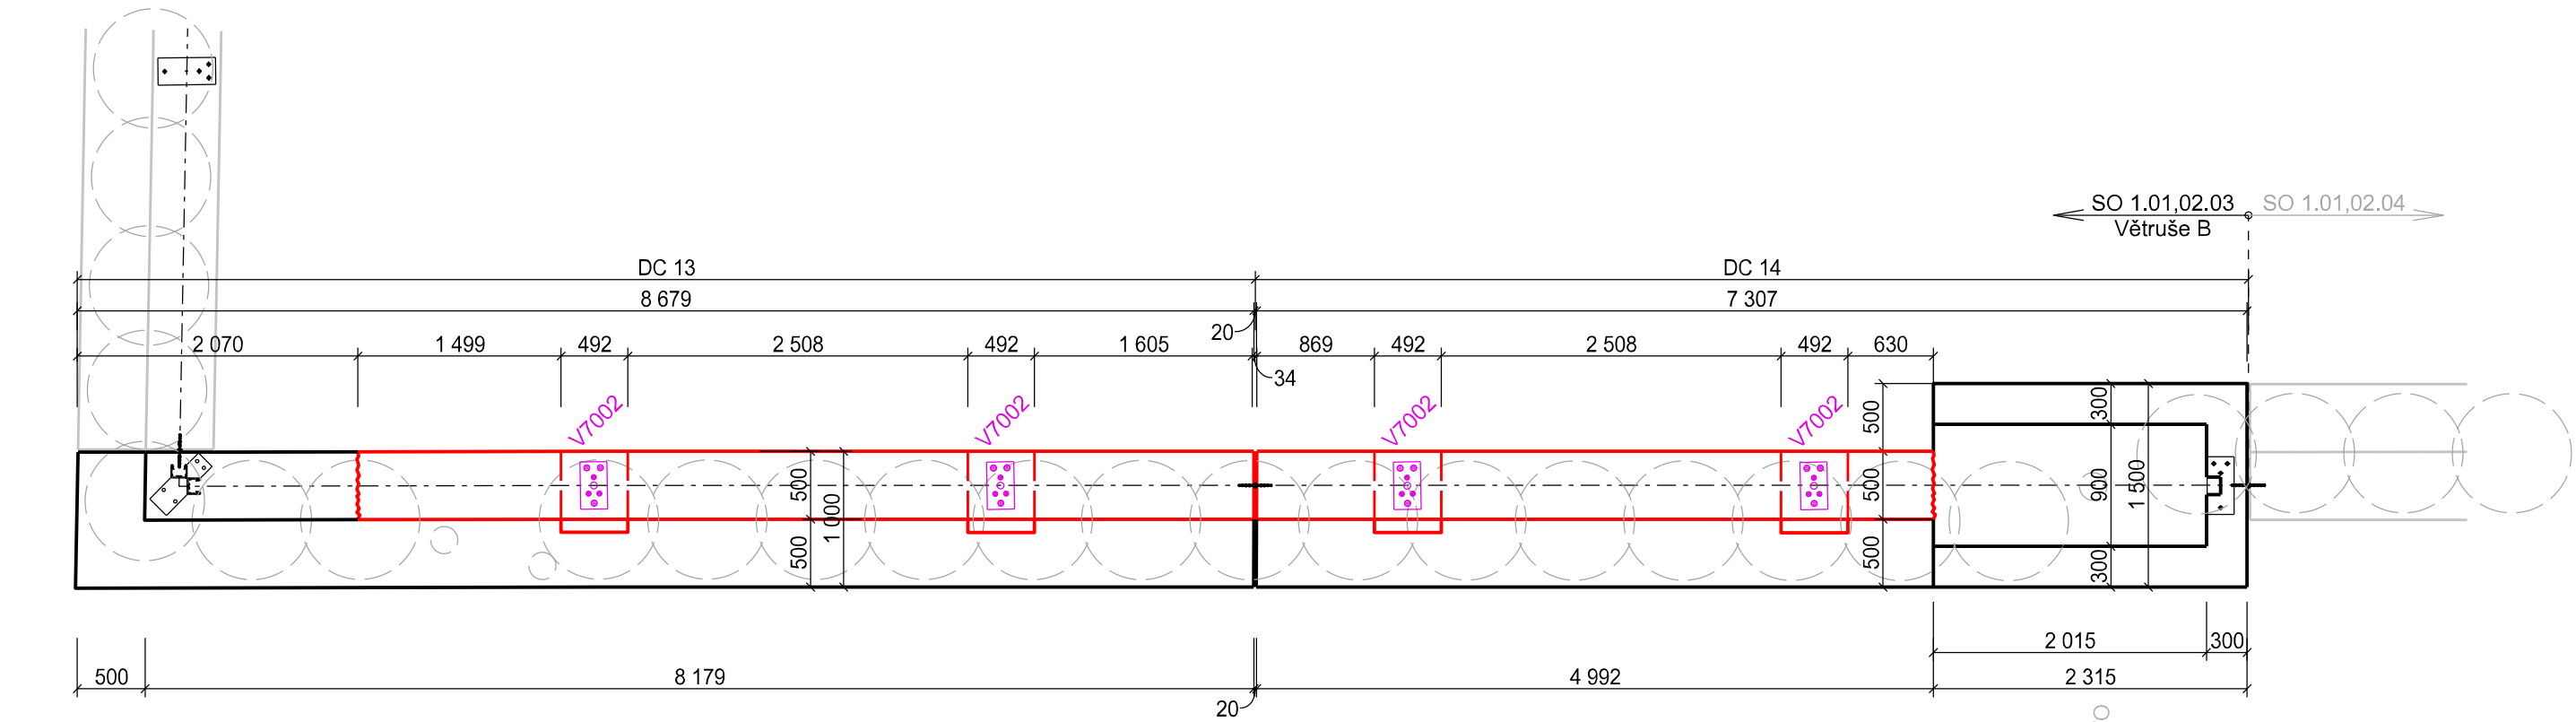


PODÉLNÝ ŘEZ

M 1:50

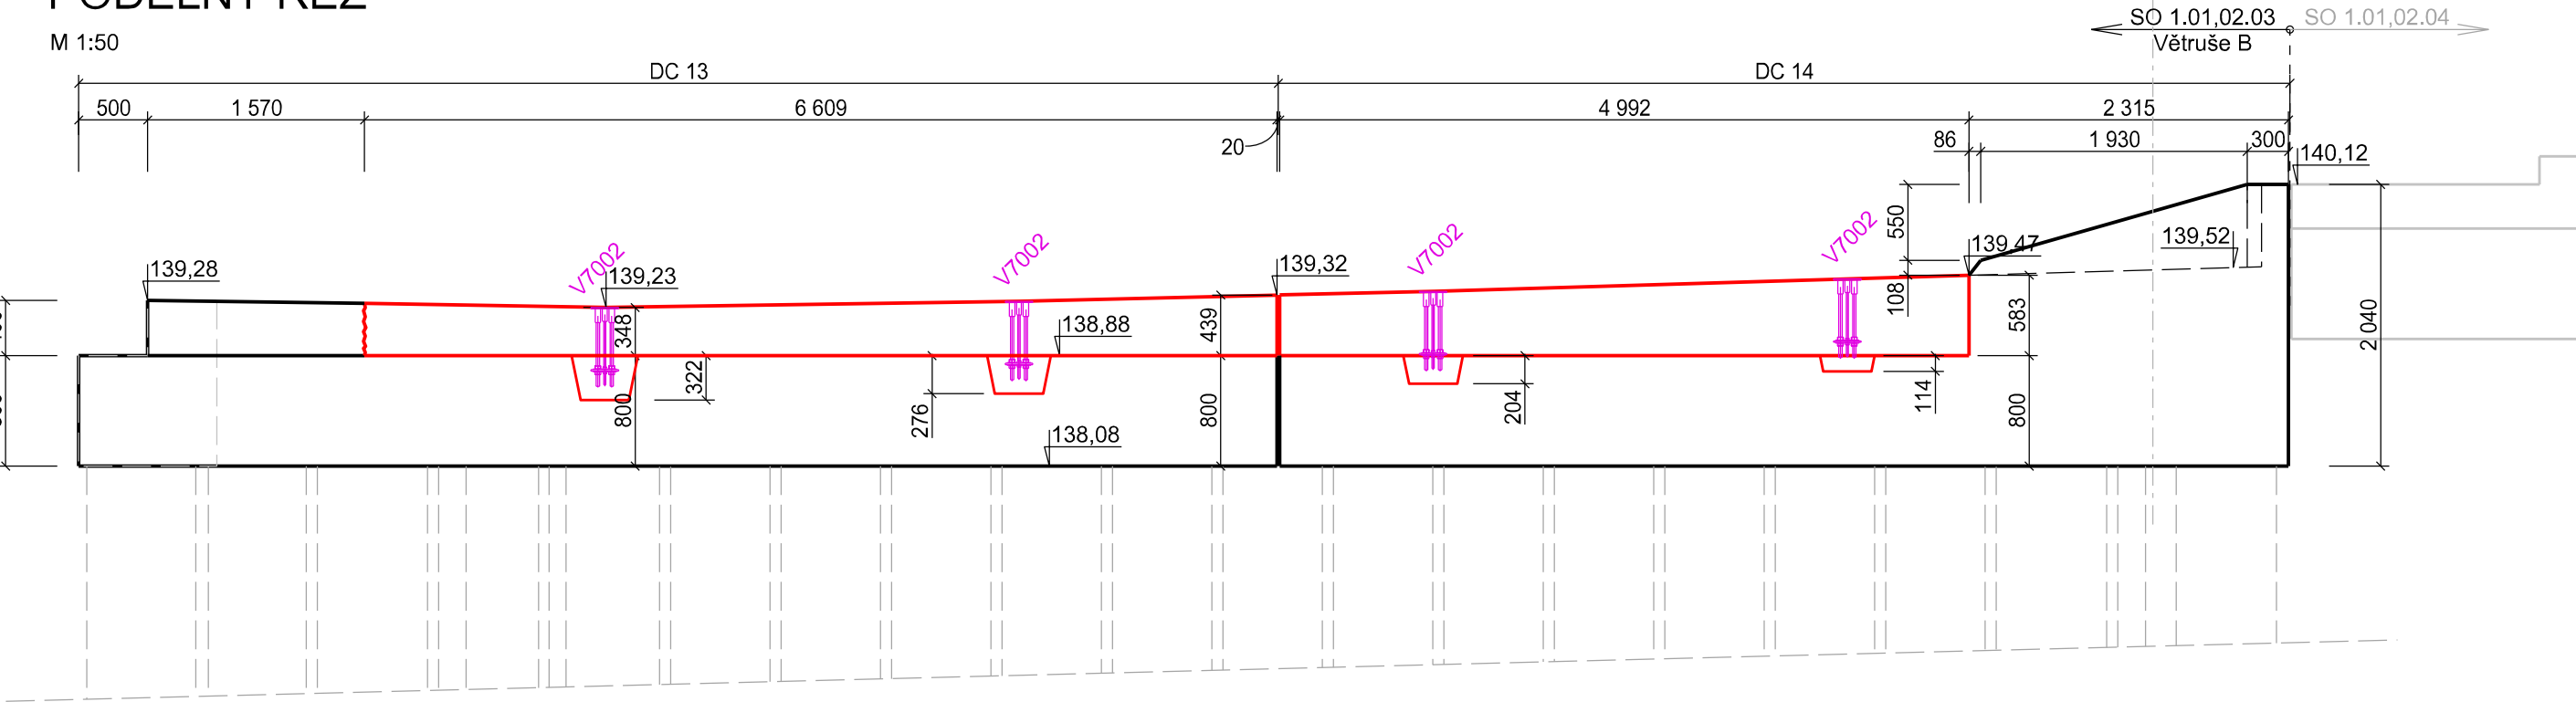

PŘÍČNÝ ŘEZ

M 1:50

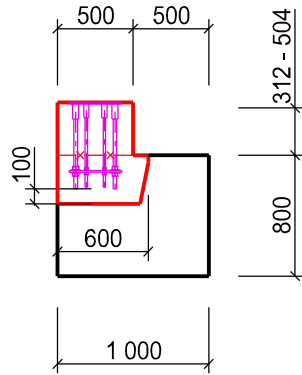

MATERIÁL:

OCEL: B500B

BETON: C30/37 - XF4, XM3, XD3, Dmax 22



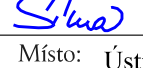
KRYTÍ: min. 50 mm

AZ CONSULT, spol. s r. o.

Číslo zakázky.....22/186

Výrobek uvolněn k použití

Datum.....III.2023③

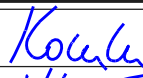Odpov. proj.:	Ing. Martin Komín	   Místo: Ústí nad Labem
Vypracoval:	Ing. Petr Vít	
Kontroloval:	Ing. Jakub Šíma	
Kraj:	Ústecký	
Objednatel:	Povodí Labe s.p., Víta Nejedlého 951/8, 500 03 Hradec Králové	
Akce:	PPO Ústí nad Labem - LB, rekonstrukce dosedacích prahů a kotevních patek MPPZ	
Objekt:	SO 1.01,02.03 - Větruše B	
Výkres:	Výkres tvaru	

<b>A ZCONSULT</b> <sup>®</sup> spol. s r. o. Klíšská 12, 400 01 Ústí nad Labem Tel.: 475 669 211, 475 669 223 Tel/fax.: 475 669 214 E-mail: azconsult@azconsult.cz ČSN EN ISO 9001		
Zn. souboru: ...		
Stupeň:	DSJ	Formát: 3 x A4
Č. zak.:	22/186	Č. paré :
Datum:	III.2023	
Měřítko:	1:50	Č. přílohy: D.2.3

DOKUMENTACI LZE UŽÍVAT POUZE VE SMYSLU PŘÍSLUŠNÉ SMLOUVY O DÍLO. KOPIROVÁNÍ A ROZŠÍŘOVÁNÍ POUZE PO PŘEDCHOZÍM SOUHLASU AZ CONSULT spol. s r. o.