

AZ Consult spol. s r. o.
Jakub Holý
Klíšská 12
400 01 Ústí nad Labem

Váš dopis zn. / ze dne	email / 27.4. 2023	Vyřizuje:	Jana Černá
Naše značka:	04069/2023-Če	Telefon:	+420724644163, +420972422470
Datum:	12.5. 2023	E-mail:	jana.cerna@cdt.cz

Věc: Souhrnné stanovisko ČD – Telematika a.s. k zařízení v majetku Správy železnic, státní organizace (ve správě Centra telematiky a diagnostiky) a ČD – Telematiky a.s. k projektové dokumentaci k DSJ.

Název stavby: PPO Ústí nad Labem - LB, rekonstrukce dosedacích prahů a kotevních patek MPPZ

Území: Trať Rumburk – Jiřikov v žkm cca 91,430 – 91,460 vpravo i vlevo trati.

Při realizaci výše uvedené stavby **DOJDE** ke styku se sítí elektronických komunikací, která je chráněna ochranným pásmem dle § 102 zákona č. 127/2005 Sb., o elektronických komunikacích.
Toto vyjádření platí pouze pro dokumentaci ověřenou společností ČD - Telematika a.s. a pro rozsah prací na ní vyznačených.

Zařízení : dálkový metalický kabel Správy železnic Ústí nad Labem - Povrly - Děčín + místní kabely Správy železnic Ústí nad Labem Vaňov - Ústí nad Labem Sever - I.č. 9B, 11A
traťový kombinovaný kabel Správy železnic Žalhostice - Ústí nad Labem + místní kabely Správy železnic ATÚ Vaňov - žst. Ústí nad Labem západ - I.č. 196a, 197a
optický kabel ČD-T Kabelový objekt Děčínská - PB centrum - I.č. 3 (v HDPE firmy Teta s.r.o.)

Přílohy : potvrzená dokumentace žadatele
1 x Všeobecné podmínky pro činnosti na kabelech (a v jejich blízkosti) v majetku Správy železnic, státní organizace (ve správě Správy železniční telematiky)
1 x Podmínky pro stavební činnosti v blízkosti komunikačních vedení ve vlastnictví ČD – Telematika a.s.

Připomínky, Upřesnění :

Nutné vytýčení výše uvedených sítí před započítím stavebních prací. Vytýčení provedeme na základě objednávky.
V případě optického kabelu ČD-T v trase firmy Teta s.r.o. vytýčení objednejte u firmy Teta s.r.o..

V Ústí nad Labem dne 12.5. 2023.

Vyjádření pozbývá platnosti dne 11.5. 2025

ČD - Telematika a.s.
Úsek servis infrastruktury
Vedoucí okrsku
Jelínek Luboš
v.z. Černá Jana

ČD - Telematika a.s.
Servis kabelových sítí Ústí nad Labem
skupina ochrany a dokumentace
Bílinská 3449/30, 400 01 Ústí nad Labem
DIČ: CZ61459445
Tel.: 972 422 470
cdt@cdt.cz, www.cdt.cz



Chceme být první volbou pro služby komunikační infrastruktury a řešení dopravní telematiky | www.cdt.cz

**Všeobecné podmínky pro činnosti na kabelech (a v jejich blízkosti) v majetku Správy železnic, státní organizace
(ve správě Správy železniční telematiky)**

ČD - Telematika a.s. jako organizace udržující je na základě smluvního vztahu odpovědná za zajištění provozu, dohledu, servisu a údržby na zařízení telekomunikační infrastruktury Správy železnic, státní organizace ve správě Správy železniční telematiky (dále jen SŽT).

Stavebník pracující v blízkosti kabelového vedení, nebo manipulující s kabelovým vedením ve správě SŽT, je povinen učinit veškerá potřebná opatření tak, aby nedošlo k poškození nebo zhoršení kvality sítě elektronických komunikací a zařízení stavebními pracemi, zejména tím, že zajistí:

- aby projektová dokumentace byla zpracovaná dle platné legislativy. V polohopisných výkresech dokumentace je nutno uvádět železniční kilometry (jestliže se jedná o ochranné pásmo dráhy),
- aby činnosti na majetku ve správě SŽT uvedené již ve stupni dokumentace pro územní řízení byly v souladu s technickými kvalitativními podmínkami staveb státních drah, (do projektové dokumentace pro územní řízení je nutno zakreslit síť elektronických komunikací ve správě SŽT),
- písemné vyrozumění organizaci udržující o zahájení prací, a to nejméně 15 dnů předem,
- aby před zahájením zemních prací bylo pracovníky ČD – Telematika a.s. (kontakty naleznete na www.cdt.cz, sekce **O nás – Informace pro stavebníky - Vytýčení trasy telekomunikačního vedení**) provedeno vytýčení polohy podzemní sítě elektronických komunikací a zařízení přímo ve staveništi (trase),
- prokazatelné seznámení pracovníků, kteří budou provádět práce, s polohou vedení (zařízení),
- upozornění organizace provádějící zemní práce na možnou odchylku uloženého vedení (zařízení) od polohy vyznačené ve výkresové dokumentaci,
- upozornění pracovníků, aby dbali při pracích v těchto místech největší opatrnosti a nepoužívali zde nevhodné nářadí, a také ve vzdálenosti nejméně 1,5m po každé straně vyznačené trasy vedení (zařízení) používali pouze ruční kopání,
- řádné zabezpečení odkryté podzemní sítě elektronických komunikací (zařízení) proti poškození, zcizení a řádné zajištění výkopů případně včetně osvětlení,
- odpovídající ochranu kabelů a ochranu kabelové trasy dle platných norem, pokud bude trasa kabelů pojižděna vozidly nebo stavební mechanizací,
- ochranu kabelů v místech, kde kabel vystupuje ze země (vstupy do budov, rozvaděčů, na sloupy, trasy kabelu na mostech a propustcích, apod.) a také kabelových vedení a závěrů v objektech,
- odpovídající ochranu příslušenství kabelových tras (ochranné a označující prvky, tzn. žlaby, chráničky, HDPE trubky, kabelové označnický, markery, ...),
- aby organizace provádějící zemní práce zhutnila zeminu pod kabelem před jeho zakrytím po vrstvách (záhozem) a vyzvala ČD - Telematiku a.s. (kontakty naleznete na www.cdt.cz, sekce **O nás – Informace pro stavebníky - Vytýčení trasy telekomunikačního vedení**) k provedení kontroly před zakrytím kabelu, zda není vedení (zařízení) viditelně poškozeno a zda byly dodrženy příslušné normy a stanovené podmínky,
- aby nad kabelovou trasou a v jejím ochranném pásmu byl dodržován zákaz skládek, deponií materiálu, vysazování trvalých porostů a budování zařízení, která by znemožnila přístup ke kabelům. Bez souhlasu správce nesnižovat, ani nezvyšovat vrstvu zeminy nad kabelovou trasou,
- aby při křížení, příp. souběžích podzemní sítě elektronických komunikací byla dodržena ČSN 73 6005 „Prostorové uspořádání sítí technického vybavení“,
- aby při provádění zemních prací byla dodržena ČSN 33 2160 „Předpisy pro ochranu sdělovacích vedení a zařízení před nebezpečnými vlivy trojfázových vedení VN,VVN a ZVV a ČSN 33 2000-5-54-ed.3 „Uzemnění a ochranné vodiče“,
- neprodlené ohlášení každého poškození podzemní sítě elektronických komunikací a zařízení organizaci ČD - Telematika a.s. (telefonicky HELP DESK: +420 972 110 000),
- ohlášení ukončení stavby organizaci udržující, včetně správce a jeho pozvání ke kolaudačnímu řízení,
- aby při provádění prací byly respektovány podmínky vyplývající ze zákona o elektronických komunikacích č.127/2005 Sb., zákona o drahách č.266/1994 Sb. a stavebního zákona č.183/2006 Sb., včetně platných prováděcích vyhlášek.,
- provedení prací (včetně projektování) na síti elektronických komunikací (zařízení) organizací, jejíž pracovníci provádějící práce mají platné příslušné odborné oprávnění k práci na železničním telekomunikačním zařízení, dle zákona o drahách č.266/1994Sb.,„Podmínky odborné způsobilosti“ výše uvedeného zákona a vyhl.č.101/1995 Sb., a příslušných výnosů Správy železnic, státní organizace (zejména Předpisem Zam 1). Toto (časově omezené) oprávnění lze získat složením příslušné odborné zkoušky u ředitelství Správy železnic, státní organizace,
- uzavření „Smlouvy o vynucené překládce podzemního komunikačního vedení“ se správcem kabelu (Správa železnic, státní organizace, Správa železniční telematiky, V Celnici 1028/10, 110 00 Praha 1) v případě, kdy je telekomunikační vedení (zařízení) položeno nebo jeho poloha změněna mimo pozemky Správy železnic, státní organizace,
- ověření výškového umístění vedení (zařízení) ručně kopanými sondami vzhledem k tomu, že správce neodpovídá za změny provedené bez jeho vědomí nad trasou vedení (zařízení).

Nedodržení těchto podmínek je hrubým porušením právní povinnosti podle zákona 127/2005 Sb., O elektronických komunikacích, zákona 266/1994 Sb., Zákon o drahách.

Případné rozpory nebo výjimky z jednotlivých ustanovení řeší správce, kterým je: Správa železnic, státní organizace, Správa železniční telematiky se sídlem Praha 1, V Celnici 1028/10.

Podmínky pro stavební činnosti v blízkosti komunikačních vedení ve vlastnictví ČD – Telematika a.s.

Vydané v souladu s ustanovením § 1751 a násl. zákona č. 89/2012 Sb. občanský zákoník v platném znění obchodní společnosti ČD – Telematika a.s., IČ: 614 59 445, se sídlem Praha 3, Perneroва 2819/2a, 130 00, spisová značka B 8938 vedená u Městského soudu v Praze (dále jen „ČD-T“)

1. Předmět Podmínek

1.1. **Co obsahují:** Tyto Podmínky obsahují:

- povinnosti stavebníka jemu stanovené obecně závaznými právními předpisy České republiky, na jejichž dodržování ČD-T trvá,
- povinnosti určené stavebníkovi ČD-T z titulu vlastnického práva ke komunikačnímu vedení, které je stavbou stavebníka dotčeno, a dále
- závazný způsob pro vytyčení trasy komunikačního vedení ve vlastnictví ČD-T.

2. Pojmy užívané v Podmínkách

- Stavebník:** stavebníkem se dle těchto Podmínek rozumí osoba, která pro sebe žádá vydání stavebního povolení nebo ohlašuje provedení stavby, terénní úpravy nebo zařízení a dále osoba, která výše uvedené provádí, pokud nejde o stavebního podnikatele realizujícího stavbu v rámci své podnikatelské činnosti.
- ZoEK:** zákon č. 127/2005 Sb. o elektronických komunikacích v platném znění
- StavZ:** zákon č. 183/2006 Sb. o územním plánování a stavebním řádu v platném znění
- Komunikační vedení:** síť elektronických komunikací, tak jak je tato vymezena v § 2 písm. h) ZoEK, ve vlastnictví ČD-T
- Kontaktní osoba:** Luboš Jelínek, tel. +420 602 162 735, lubos.jelinek@cdt.cz
- Ochranné pásmo komunikačního vedení:** pásmo, které u podzemního komunikačního vedení činí 0,5m po stranách krajního vedení.
- Smluvní podmínky:** Tyto Podmínky tvoří v případě uzavření smluvního vztahu se stavebníkem spolu s platnou smlouvou „smluvní podmínky“.
- Veškeré ostatní pojmy užívané těmito Podmínkami je nutné vykládat dle obecně závazných právních předpisů, zejména pak dle StavZ a ZoEK.

3. Povinnosti stavebníka při stavbě

- Pro účely překládky komunikačního vedení ve vlastnictví ČD-T je stavebník **povinen uzavřít** se společností ČD-T **smlouvu o realizaci přeložky kabelových sítí ČD – Telematika a.s.**
Dle §104 odst.17 ZoEK nese stavebník, který vyvolal překládku komunikačního vedení, náklady spojené s nezbytnými úpravami dotčeného úseku vedení sítě elektronických komunikací, a to na úrovni stávajícího technického řešení.
- Stavebník je povinen, v souladu se ZoEK, učinit veškerá potřebná opatření k tomu, aby nedošlo k poškození komunikačních vedení stavebními pracemi, zejména tím, že:
 - písemně vyrozumí organizaci, která vydala vyjádření, o svém úmyslu provádět stavební práce v blízkosti komunikačního vedení a to nejméně 15 dnů předem,
 - před zahájením zemních prací zajistí vytyčení polohy komunikačního vedení přímo na staveništi,
 - zajistí, aby nebyly prováděny zemní práce, nebo terénní úpravy v ochranném pásmu komunikačního vedení bez souhlasu jeho vlastníka, tj. ČD-T,
 - prokazatelně seznámí všechny pracovníky, kteří budou provádět práce, s polohou komunikačního vedení,
 - zajistí odpovídající ochranu komunikačního vedení dle obecně závazných právních předpisů a norem, pokud bude jeho trasa pojižděna vozidly nebo stavební mechanizací,

www.cdt.cz

- provede výkop kontrolních sond v případě jakýchkoliv pochybností o trase komunikačního vedení vyznačené ve výkresové dokumentaci,
- vyzve ČD-T prostřednictvím kontaktní osoby k provedení kontroly před ukončením stavebních prací, zda nebylo pracemi zasaženo do komunikačního vedení nebo jeho ochranného pásma, nebo zda není poškozeno a zda byly dodrženy příslušné normy a podmínky stanovené ČD-T,
- zajistí, aby nad trasou komunikačního vedení nebyly budovány skládky, zařízení a vysazovány trvalé porosty, které by znemožnily přístup ke komunikačnímu vedení (např. trvalých parkovišť, apod.),
- nesníží ani nezvýší bez souhlasu ČD-T krytí trasy komunikačního vedení,
- zajistí, aby při případném křížení, nebo souběžích podzemních sítí byla dodržena ČSN 73 6005 „Prostorové uspořádání sítí technického vybavení“,
- bude provádět veškeré práce dle podmínek stanovených obecně závaznými právními předpisy, zejména pak ZoEK, StavZ a zákon č. 266/1994 Sb. (zákon o drahách),
- bude při provádění zemních prací dodržena ČSN 73 6133 „Návrh a provádění zemního tělesa pozemních komunikací“, ČSN 33 2160 „Předpisy pro ochranu sdělovacích vedení a zařízení před nebezpečnými vlivy trojfázových vedení VN, VVN a ZVV“ a ČSN 33 2000-5-54 ed. 3 „Uzemnění a ochranné vodiče“,
- neprodleně ohlásí případné poškození komunikačního vedení kontaktní osobě a na dohledové centrum sítě ČD-T, tel: +420 210 021 666,
- ohlásí kontaktní osobě ukončení stavby servisu kab. sítí, který vydal vyjádření a jeho pozvání ke všem úkonům v řízení o povolení užívání stavby.


3.3. Stavebník je srozuměn s tím, že **nedodržením těchto podmínek může dojít k hrubému porušení zákona č. 266/1994 Sb. zákon o drahách a ke spáchání správního deliktu podle ZoEK. Dle § 118 odst. 22 písm. a) ZoEK může být stavebníkovi za uvedený správní delikt uložena pokuta až do výše 2 000 000,- Kč. Dle §119 odst. 7 ZoEK může být stavebníkovi za uvedený přestupek uložena pokuta až do výše 100 000,- Kč. Tím však není dotčeno právo ČD-T požadovat po stavebníkovi náhradu škody, a to jak škody skutečné, tak ušlého zisku.** Stavebník je srozuměn s tím, že nese veškeré náklady na uvedení komunikačního vedení do původního stavu v případě, že dojde v souvislosti s realizací stavby k jeho poškození.


3.4. **Veškeré činnosti spojené s manipulací, přeložkami či překládkami komunikačních vedení jsou nezadatelné a je oprávněna je vykonávat pouze ČD-T.**

4. Povinnosti stavebníka při vytyčování trasy komunikačního vedení ve vlastnictví ČD-T

- 4.1. Stavebník je povinen zadat sdělení polohy a vytyčení trasy komunikačního vedení výlučně ČD-T, prostřednictvím kontaktní osoby uvedené shora. Cena uvedených činností bude stanovena dle platného ceníku ČD-T.
- 4.2. Je-li vytyčení stavebníkem požadováno do tří (3) dnů od data doručení žádosti (objednávky) na vytyčení, bude do celkové částky za vytyčení připočten expresní příplatek ve výši 30% z celkové částky.
- 4.3. V případě, kdy musí být vytyčení provedeno geodetickou kanceláří, nese stavebník veškeré náklady s tím spojené.
- 4.4. Vytyčení komunikačního vedení bude provedeno na základě písemné objednávky zaslané nejméně čtrnáct (14) dnů před požadovaným termínem, případně do pěti (5) dnů před požadovaným termínem, je-li vytyčení požadováno expresně do tří (3) dnů dle bodu 4.2. Objednávka bude minimálně obsahovat: číslo vyjádření, jeho datum vydání, IČO, DIČ a bankovní spojení stavebníka. Jako dodavatel pak bude objednávkou specifikována obchodní společnost ČD-T dle identifikátorů uvedených v záhlaví těchto Podmínek. Objednávka musí být doručena na adresu provozovny ČD-T, Centrální podatelna – U2, Pod Tábořem 369/8a, 190 01 Praha 9.
- 4.5. Termín, způsob a formu vytyčení je možno řešit individuálně po telefonické dohodě s kontaktní osobou.


Podmínky nabývají účinnosti dne 1. 8. 2021

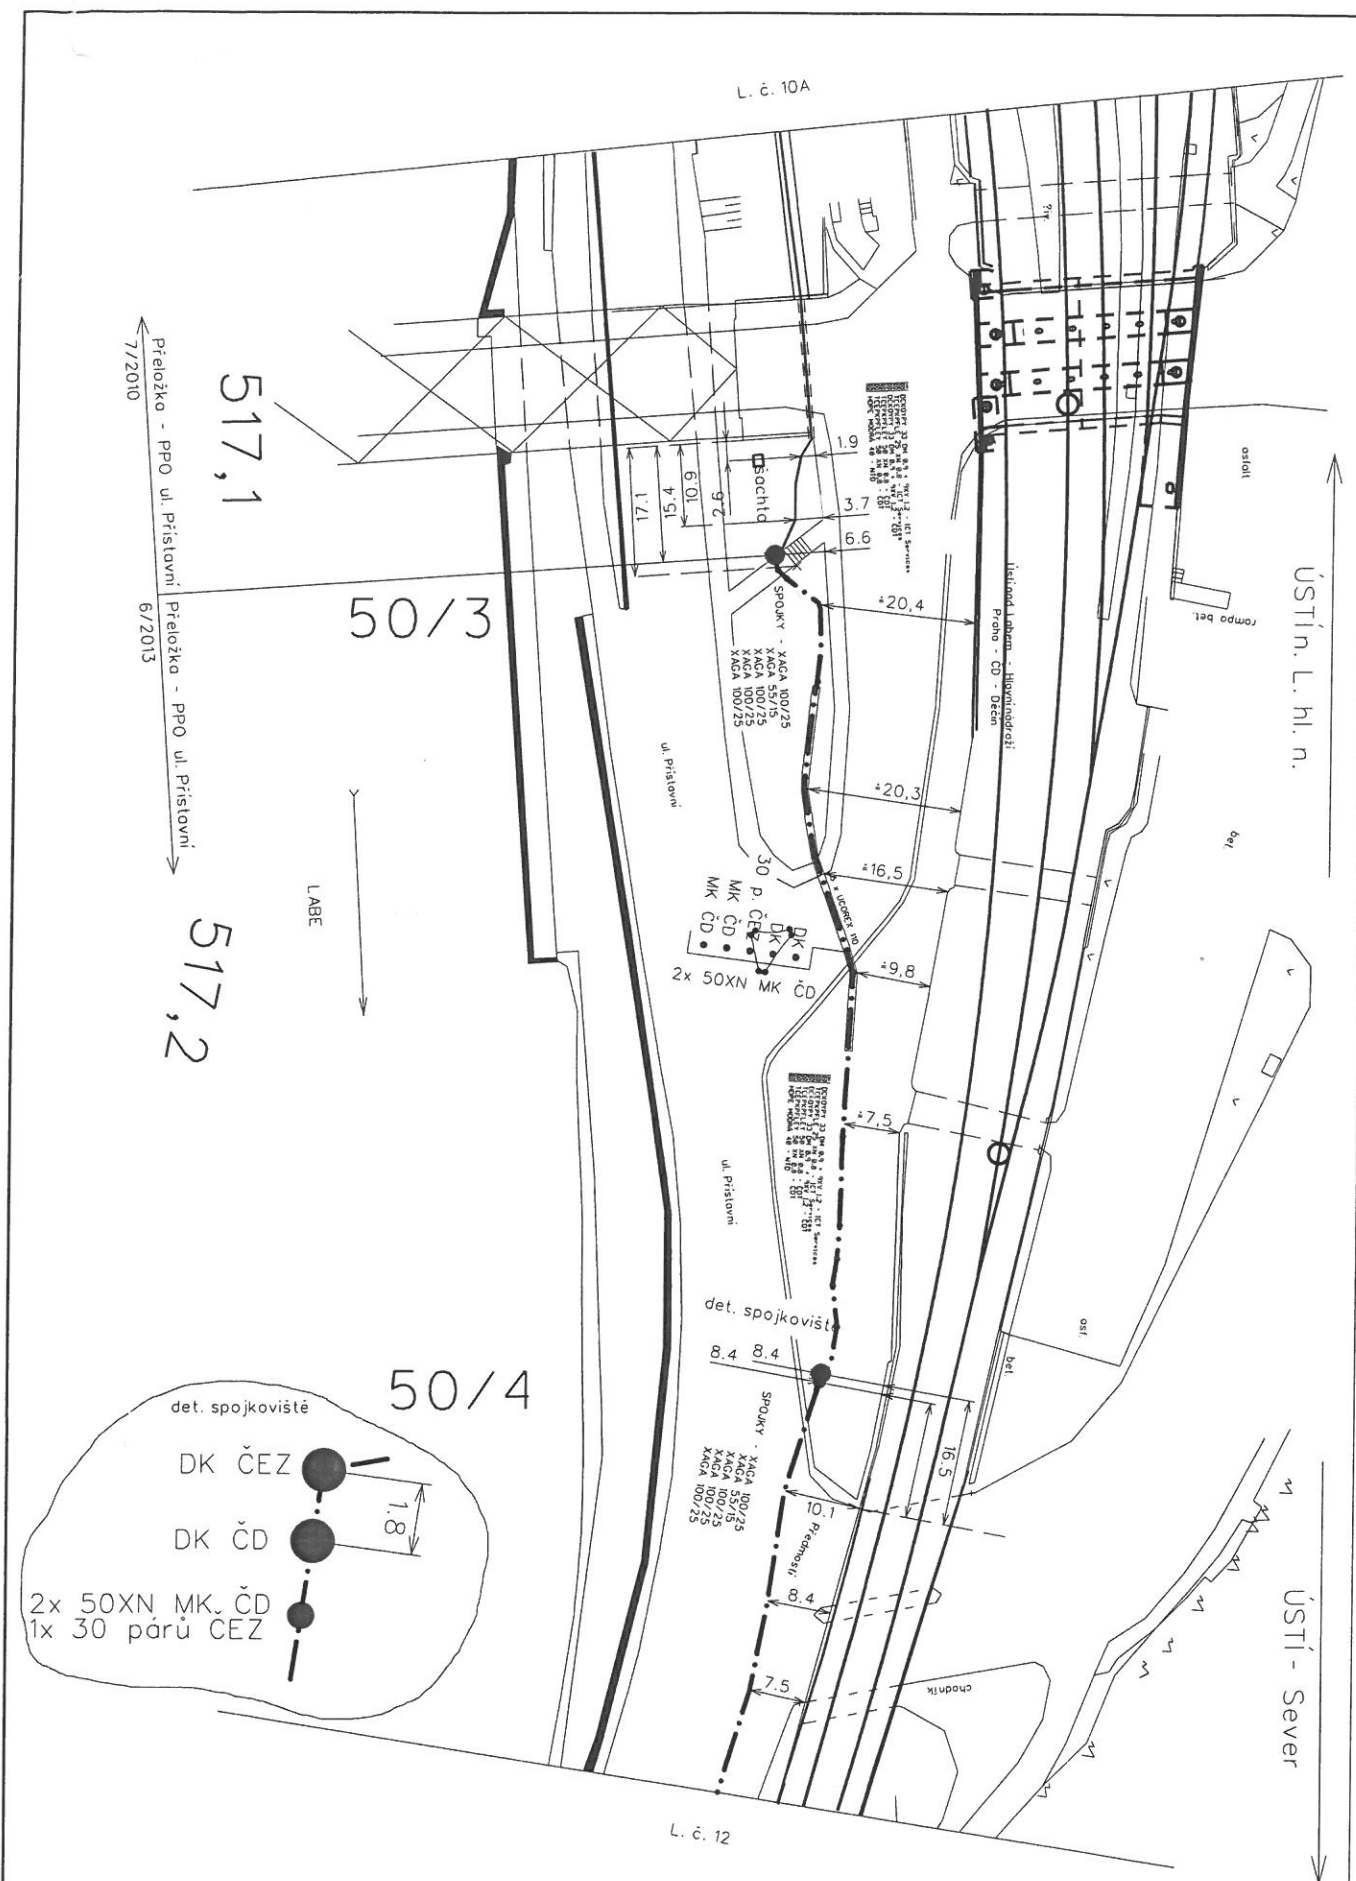

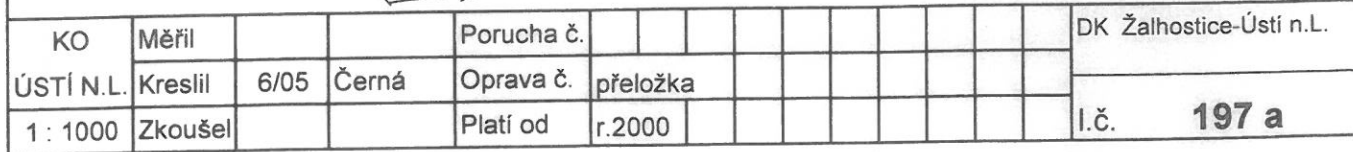

1.4


L3

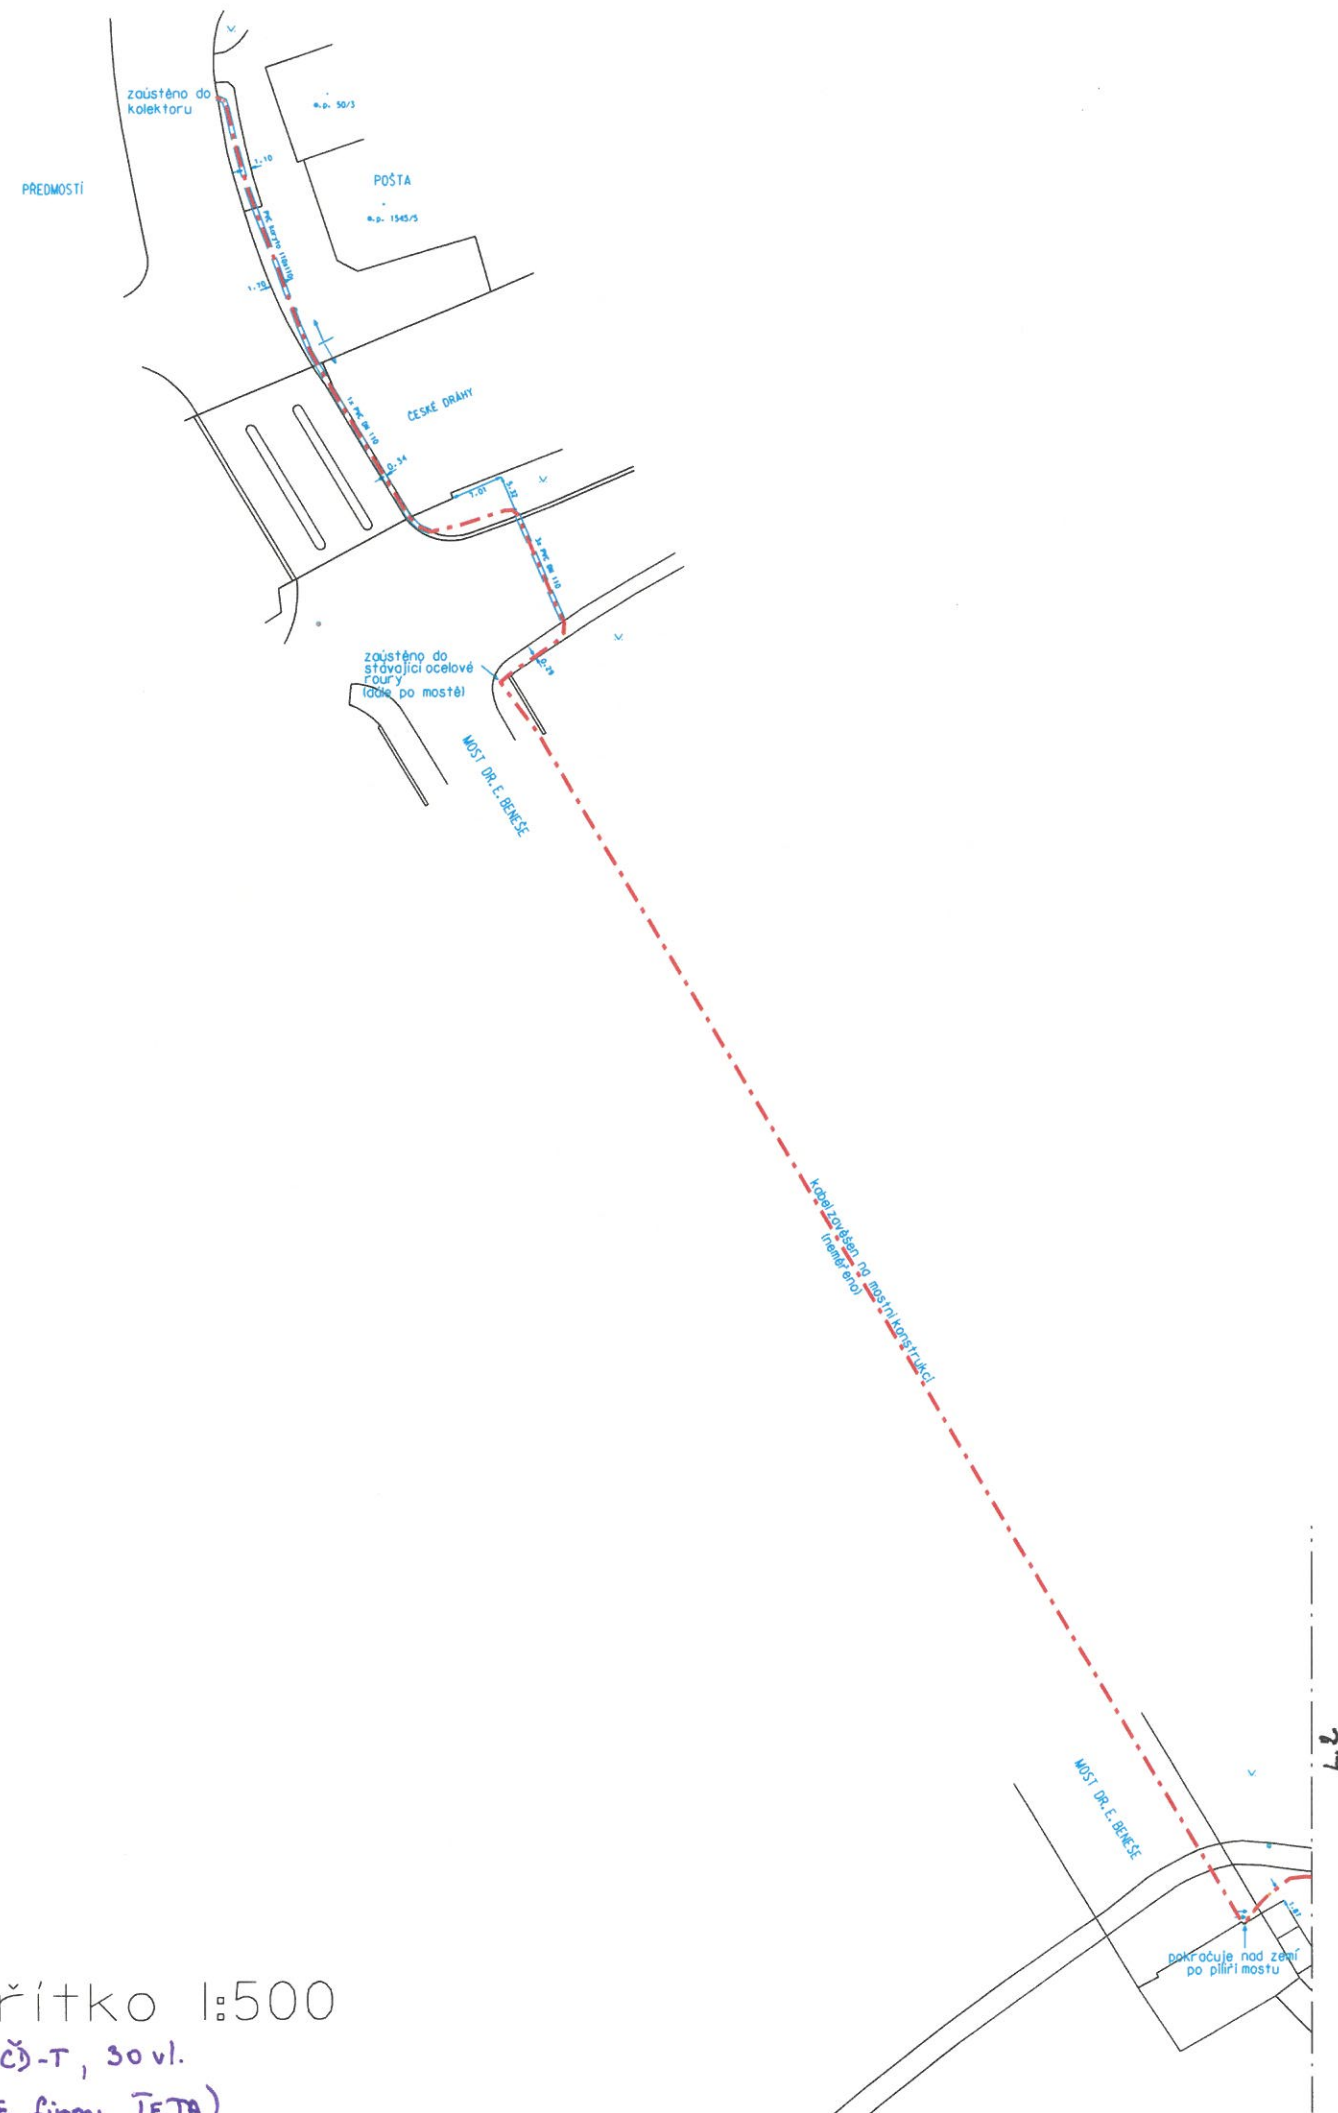

měřítko 1:500

DOK ČD-T, 30 vl.

(HDPE firmy TETA)

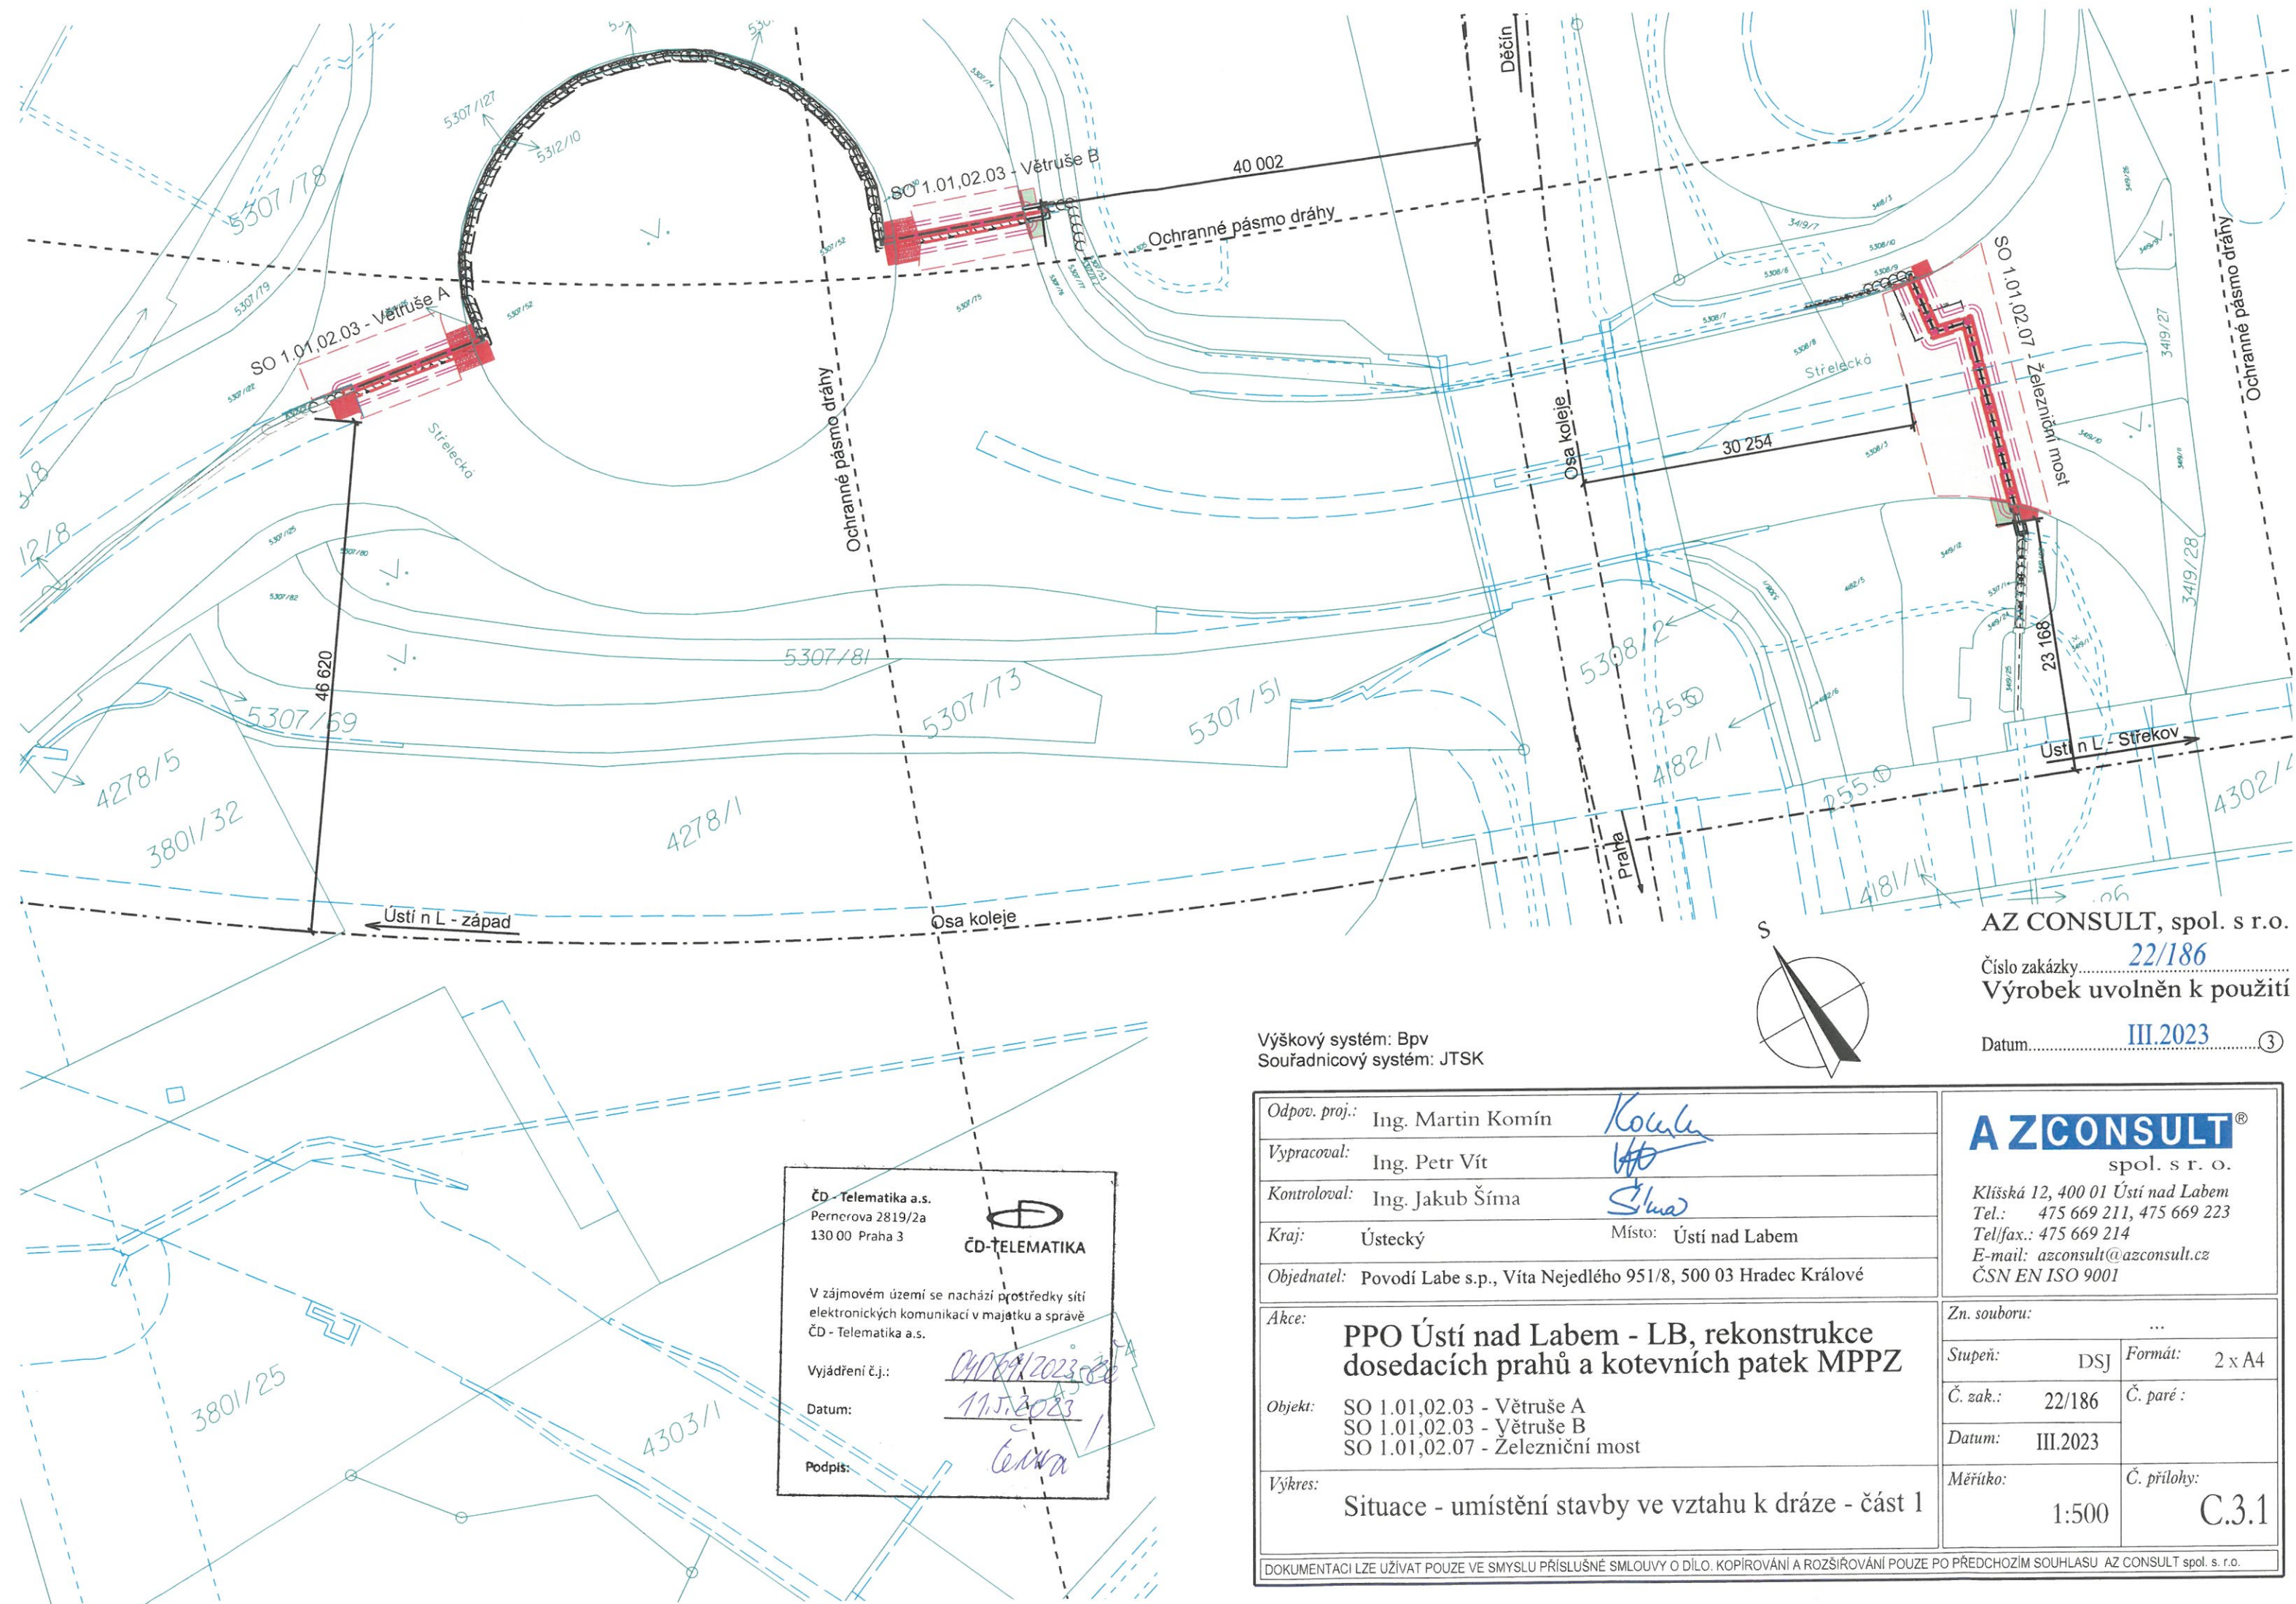

AZ CONSULT, spol. s r.o.
Číslo zakázky.....22/186
Výrobek uvolněn k použití
Datum.....III.2023.....③

Výškový systém: Bpv
Souřadnicový systém: JTSK

ČD - Telematika a.s.
Pernerova 2819/2a
130 00 Praha 3
ČD-TELEMATIKA
V zájmovém území se nachází prostředky sítí elektronických komunikací v majetku a správě ČD - Telematika a.s.
Vyjádření č.j.: 040891/2023
Datum: 11.5.2023
Podpis: Čmva

Odpov. proj.:	Ing. Martin Komín	Koucký	
Vypracoval:	Ing. Petr Vít	Vít	
Kontroloval:	Ing. Jakub Šíma	Šíma	
Kraj:	Ústecký	Místo:	Ústí nad Labem
Objednatel:	Povodí Labe s.p., Víta Nejedlého 951/8, 500 03 Hradec Králové		
Akce:	PPO Ústí nad Labem - LB, rekonstrukce dosedacích prahů a kotevních patek MPPZ		
Objekt:	SO 1.01.02.03 - Větruše A SO 1.01.02.03 - Větruše B SO 1.01.02.07 - Železniční most		
Výkres:	Situace - umístění stavby ve vztahu k dráze - část 1		
Zn. souboru:		...	
Stupeň:	DSJ	Formát:	2 x A4
Č. zak.:	22/186	Č. paré:	
Datum:	III.2023	Č. přílohy:	C.3.1
Měřítko:	1:500		

DOKUMENTACI LZE UŽÍVAT POUZE VE SMYSLU PŘÍSLUŠNÉ SMLOUVY O DÍLO. KOPÍROVÁNÍ A ROZŠÍŘOVÁNÍ POUZE PO PŘEDCHOZÍM SOUHLASU. AZ CONSULT spol. s r.o.










 CD-TELEMATIKA

04069/2023-CC

14,5,202

Сема

-  ÚPRAVA ŽELEZOBETONOVÉHO PRAHU PPO
- odbourání prahu, výměna kotevních dosedacích desek, dobetonování do původního tvaru
 -  ROZSAH ZÁSAHU DO KOMUNIKACE - uvedení do původního stavu
 -  ŽULOVÉ DLAŽBA DO BETONU - po očištění použity stávající žulové dlažební kostky
 -  DLAŽBA DO PODSYPY - CSB kost 80 mm (šedá)
 -  SILNIČNÍ OBRUBNÍK (250 x 150 mm) - kladený do betonu
 -  ŠTĚRKOVÝ ZÁHOZ - při výkopu bude stávající štěrkové kamenivo mozaiky na kruhovém objezdu deponováno a následně zpětně použito



Datum.....III.2023.....③

Výškový systém: Bpv
Souřadnicový systém: JTSK

Odpov. proj.:	Ing. Martin Komín	<i>Komín</i>	AZCONSULT® spol. s r. o. Klášská 12, 400 01 Ústí nad Labem Tel.: 475 669 211, 475 669 223 Telfax.: 475 669 214 E-mail: azconsult@azconsult.cz ČSN EN ISO 9001
Vypracoval:	Ing. Petr Vít	<i>Vít</i>	
Kontroloval:	Ing. Jakub Šíma	<i>Šíma</i>	
Kraj:	Ústecký	Místo: Ústí nad Labem	
Objednatel:	Povodí Labe s.p., Váta Nejedlého 951/8, 500 03 Hradec Králové		
Álke:	PPO Ústí nad Labem - LB, rekonstrukce dosedacích prahů a kotevních patek MPPZ		
Objekt:	SO 1.01,02.03 - Větruše A		
Výkres:	Situace		
Zn. souboru: ...			D.1.
Stupeň: DSJ		Fórmát: 3 x A	
Č. zak.: 22/186		Č. paré :	
Datum: III.2023		Č. přílohy:	
Měřítko: 1:100			
DOKUMENTACI LZE UŽÍVAT POUZE VE SMYSLU PŘÍSLUŠNÉ SMLOUVY O DÍLO. KOPIROVÁNÍ A ROZŠÍŘOVÁNÍ POUZE PO PŘEDCHOZÍM SOUHLASU AZ CONSULT spol. s r.o.			

ČD - Telematika a.s.
Pernerova 2819/2a
130 00 Praha 3



ČD-TELEMATIKA

stanoviště č. 04069/2023-č
V zájmovém území se nenachází prostředky sítě elektronických komunikací v majetku a správě ČD - Telematika a.s.

Vydání je platné dva roky ode dne vydání.

Datum:

11.5.2023

Podpis:

Cetina

LEGENDA:

- ÚPRAVA ŽELEZOBETONOVÉHO PRAHU LINIE PPO - odbourání prahu, výměna kotevních dosedacích desek, dobetonování do původního tvaru
- ROZSAH ZÁSAHU DO KOMUNIKACE - uvedení do původního stavu
- ŽULOVÉ DLAŽBA DO BETONU - po očištění použity stávající žulové dlažební kostky
- ZATRAVNĚNÍ - schvrchní vrstva bude překryta huméznojší částí výkopku a zatravněna
- SILNIČNÍ OBRUBNÍK (250 x 150 mm) - kladený do betonu
- ŠTĚRKOVÝ ZÁHOZ - při výkopu bude stávající štěrkové kamenivo mozaiky na kruhovém objezdu deponováno a následně zpětně použito
- ČEZ - podzemní vedení NN
- CETIN - metalický kabel
- VO - DPMUL - veřejné osvětlení
- TELCO - podzemní vedení



AZ CONSULT, spol. s r. o.

Číslo zakázky: 22/186

Výrobek uvolněn k použití

Datum: III.2023

Výškový systém: Bpv
Souřadnicový systém: JTSK

Odpor. proj.:	Ing. Martin Komín	Kocul H Šma
Výpracoval:	Ing. Petr Vít	
Kontroloval:	Ing. Jakub Šima	
Kraj:	Ústecký	Místo: Ústí nad Labem
Objednatel:	Povodí Labe s.p., Víta Nejedlého 951/8, 500 03 Hradec Králové	
Akce:	PPO Ústí nad Labem - LB, rekonstrukce dosedacích prahů a kotevních patek MPPZ	
Objekt:	SO 1.01,02.03 - Větruše B	
Výkres:	Situace	
Zn. souboru:	...	
Stupeň:	DSJ	Formát: 3 x A4
Č. zak.:	22/186	Č. paré:
Datum:	III.2023	
Měřítko:	1:100	Č. přílohy: D.2.1

DOKUMENTACI LZE UŽÍVAT POUZE VE SMÝSLU PŘÍSLUŠNÉ SMLOUVY O DÍLO. KOPIROVÁNÍ A ROZŠÍŘOVÁNÍ POUZE PO PŘEDCHOZÍM SOUHLÁSU AZ CONSULT spol. s r. o.

ČD - Telematika a.s.
Pernerova 2819/2a
130 00 Praha 3

ČD-TELEMATIKA

stanovisko č. 04069/2023-č
V zájmovém území se nenachází prostředky sítě
elektronických komunikací v majetku a správě
ČD - Telematika a.s.

Vyjádření je platné dva roky ode dne vydání.

Datum: 11.5.2023

Podpis: Čedma

LEGENDA:

- ÚPRAVA ŽELEZOBETONOVÉHO PRAHU LINE PPO
- odbourání prahu, výměna kotevních dosedacích desek, dobetonování do původního tvaru
- ROZSAH ZÁSAHU DO KOMUNIKACE - uvedení do původního stavu
- DLAŽBA DO PODSYPY - CSB cihla 80 mm (šedá)
- DLAŽBA DO PODSYPY - CSB cihla 80 mm (slepecká červená)
- SILNIČNÍ OBRUBNÍK (250 x 150 mm) - kladený do betonu
- ZATRAVNĚNÍ - schvrchní vrstva bude překryta huméznější částí výkopku a zatravněna

- ŠCVK - vodovod
- ŠCVK - kanalizace
- ČD Telematika
- DPMUL - veřejné osvětlení
- SPOLCHEMIE - vodovod
- ČEZ - podzemní vedení NN
- ČEZ - podzemní vedení VN
- CETIN - nezaměřený kabel
- TELCO - podzemní vedení
- Vedení světelného signalizačního zařízení



AZ CONSULT, spol. s r.o.

Číslo zakázky: 22/186

Výrobek uvolněn k použití

Datum: III.2023

Výškový systém: Bpv
Souřadnicový systém: JTSK

Odpov. proj.: Ing. Martin Komín
Vypracoval: Ing. Petr Vít
Kontroloval: Ing. Jakub Šíma
Kraj: Ústecký
Objednatel: Povodí Labe s.p., Vita Nejedlého 951/8, 500 03 Hradec Králové

Místo: Ústí nad Labem

Akce: PPO Ústí nad Labem - LB, rekonstrukce
dosedacích prahů a kotevních patek MPPZ

Objekt: SO 1.01,02.07 - Železniční most

Výkres: Situace

AZCONSULT
spol. s r. o.
Klíšská 12, 400 01 Ústí nad Labem
Tel.: 475 669 211, 475 669 223
Tel/fax.: 475 669 214
E-mail: azconsult@azconsult.cz
ČSN EN ISO 9001

Zn. souboru:	...
Stupeň:	DSJ
Č. zak.:	22/186
Datum:	III.2023
Měřítko:	1:100
Formát:	3 x A4
Č. paré:	
Č. přílohy:	D.3.1

DOKUMENTACI LZE UŽÍVAT POUZE VE SMYSLU PRÍSLUŠNÉ SMLOUVY O DÍLO. KOPIROVÁNÍ A ROZŠÍŘOVÁNÍ POUZE PO PŘEDCHOZÍM SOUHLASU AZ CONSULT spol. s r.o.

ČD - Telematika a.s.
Pernerova 2819/2a
130 00 Praha 3



ČD-TELEMATIKA

sdanoviskoc, 04069/2023-6
V zájmovém území se nenachází prostředky sítě
elektronických komunikací v majetku a správě
ČD - Telematika a.s.

Vyjádření je platné dva roky ode dne vydání.

Datum: *11.5.2023*

Podpis: *Čma*

LEGENDA:

- ÚPRAVA ŽELEZOBETONOVÉHO PRAHU LINIE PPO
- odbourání prahu, výměna kotevních dosedacích desek, dobetonování do původního tvaru
- ROZSAH ZÁSAHU DO KOMUNIKACE - uvedení do původního stavu
- DLAŽBA DO PODSYPU - CSB cihla 80 mm (šedá)
- ŽULOVÝ OBRUBNÍK (250 x 200 mm) - kladený do betonu
- ŠCVK - vodovod
- ČD Telematika
- DPMUL - veřejné osvětlení
- CETIN - nezaměřený kabel
- CETIN - optický kabel



AZ CONSULT, spol. s r.o.

Číslo zakázky: *22/186*

Výrobek uvolněn k použití

Datum: *III.2023* ③

Výškový systém: Bpv
Souřadnicový systém: JTSK

Odpor. proj.:	Ing. Martin Komín	<i>Komín</i>
Vypracoval:	Ing. Petr Vít	<i>Vít</i>
Kontroloval:	Ing. Jakub Šíma	<i>Šíma</i>
Kraj:	Ústecký	Místo: Ústí nad Labem
Objednatel:	Povodí Labe s.p., Váta Nejedlého 951/8, 500 03 Hradec Králové	
Akce:	PPO Ústí nad Labem - LB, rekonstrukce dosedacích prahů a kotevních patek MPPZ	
Objekt:	SO 2.01,02.14 - Malá Hradební	
Výkres:	Situace	

AZCONSULT® spol. s r. o.		
Klíšská 12, 400 01 Ústí nad Labem		
Tel.: 475 669 211, 475 669 223		
Tel/fax.: 475 669 214		
E-mail: azconsult@azconsult.cz		
ČSN EN ISO 9001		
Zn. souboru:	...	
Stupeň:	DSJ	Formát: 3 x A4
Č. zak.:	22/186	Č. paré :
Datum:	III.2023	
Měřítko:	1:100	Č. přílohy: D.4.1

DOKUMENTACI LZE UŽÍVAT POUZE VE SMYSLU PŘÍSLUŠNÉ SMLOUVY O DÍLO. KOPIJOVÁNÍ A ROZŠÍŘOVÁNÍ POUZE PO PŘEDCHOZÍM SOHLASU AZ CONSULT spol. s r. o.

DOKUMENTACI LZE UŽÍVAT POUZE VE SMYSLU PŘÍSLUŠNÉ SMLOUVY O DÍLO, KOPIJOVÁNÍ A ROZŠÍŘOVÁNÍ POUZE PO PŘEDCHOZÍM SOUHLASU AZ CONSULT spol. s r.o.

ČD - Telematika a.s.
Pernerova 2819/2a
130 00 Praha 3
ČD-TELEMATIKA
stanice: 04069/2023-6e
V zájmovém území se nenachází prostředky sítě
elektronických komunikací v majetku a správě
ČD - Telematika a.s.

Vydání je platné dva roky ode dne vydání.

Datum: 11.5.2023

Podpis: Čelma




LEGENDA:

- ÚPRAVA ŽELEZOBETONOVÉHO PRAHU LINIE PPO - odbourání prahu, výměna kotevních dosedacích desek, dobetonování do původního tvaru
- ROZSAH ZÁSAHU DO KOMUNIKACE - uvedení do původního stavu
- DLAŽBA DO PODSYPU - CSB cihla 80 mm (šedá)
- ŽULOVÝ OBRUBNÍK (250 x 200 mm) - kladený do betonu
- DLAŽBA DO PODSYPU - CSB cihla 80 mm (slepecká červená)
- ZATRAVNĚNÍ - schvrchní vrstva bude překryta huméznější částí výkopku a zatravněna
- ČD Telematika
- VO - DPMUL - veřejné osvětlení
- SPOLCHEMIE - vodovod
- ČEZ - podzemní vedení NN
- ČEZ - podzemní vedení VN
- CETIN - nezměřený kabel
- CETIN - optický kabel
- TETA - podzemní kabel
- Vedení světelného signalizačního zařízení



AZ CONSULT, spol. s r.o.
Číslo zakázky: 22/186
Výrobek uvolněn k použití
Datum: III.2023

Výškový systém: Bpv
Souřadnicový systém: JTSK

Odpor. proj.:	Ing. Martin Komin	  	AZCONSULT spol. s r. o. Klíšská 12, 400 01 Ústí nad Labem Tel.: 475 669 211, 475 669 223 Tel/fax.: 475 669 214 E-mail: azconsult@azconsult.cz ČSN EN ISO 9001		
Vypracoval:	Ing. Petr Vít				
Kontroloval:	Ing. Jakub Šíma				
Kraj:	Ústecký			Místo: Ústí nad Labem	
Objednatel:	Povodí Labe s.p., Víta Nejedlého 951/8, 500 03 Hradec Králové				
Akce:	PPO Ústí nad Labem - LB, rekonstrukce dosedacích prahů a kotevních patek MPPZ		Zn. souboru:	...	
Objekt:	SO 2.01,02.05 - Most E. Beneše		Stupeň:	DSJ	Formát: 3 x A4
Výkres:	Situace		Č. zak.:	22/186	Č. paré:
			Datum:	III.2023	
			Měřítko:	1:100	Č. přílohy: D.5.1
DOKUMENTACI LZE UŽÍVAT POUZE VE SMYSLU PŘÍSLUŠNÉ SMLOUVY O DÍLO, KOPIROVÁNÍ A ROZŠÍŘOVÁNÍ POUZE PO PŘEDCHOZÍM SOHLASU AZ CONSULT spol. s r.o.					

DOKUMENTACI LZE UŽÍVAT POUZE VE SMYSLU PRÍSLUŠNÉ SMLOUVY O DÍLO. KOPIOVÁNÍ A ROZŠÍŘOVÁNÍ POUZE PO PŘEDCHOZÍM SOUHLASU AZ CONSULT spol. s r.o.

ČD - Telematika a.s.
Pernerova 2819/2a
130 00 Praha 3



V zájmovém území se nachází prostředky sítě elektronických komunikací v majetku a správě ČD - Telematika a.s.

Vyjádření č.j.: 04069/2023

Datum: 11.5.2023

Podpis: [Signature]

LEGENDA:

- ÚPRAVA ŽELEZOBETONOVÉHO PRAHU LINIE PPO - odbourání prahu, výměna kolejních dosedacích desek, dobetonování do původního tvaru
- ROZSAH ZÁSAHU DO KOMUNIKACE - uvedení do původního stavu
- ZULOVÝ OBRUBNÍK (250 x 200 mm) - kladený do betonu / SILNIČNÍ OBRUBNÍK (250 x 150 mm) - kladený do betonu
- ZATRAVNĚNÍ - schvrtní vrstva bude překryta huméznoží částí výkopku a zatravněna
- BETONOVÝ POVRCH - beton C30/37 XF4
- ŠČVK - vodovod
- ŠČVK - kanalizace
- ČD Telematika
- VO - veřejné osvětlení
- ČEZ - podzemní vedení NN
- ČEZ - podzemní vedení VN
- CETIN - nezašlapaný kabel
- TELCO - podzemní vedení
- Vedení světelného signačního zařízení
- GASNET - STL
- DPMUL - kabel ovládání měřičů
- DPMUL - kabel - nadzemní

AZ CONSULT, spol. s r.o.

Číslo zakázky: 22/186

Výrobek uvolněn k použití

Datum: III.2023

Výškový systém: Bpv
Souřadnicový systém: JTSK



Odpor. proj.: Ing. Martin Komín	Kontrola: Ing. Petr Vít	Kontrola: Ing. Jakub Šima	Kraj: Ústecký	Město: Ústí nad Labem	Objednatel: Povodí Labe s.p., Víta Nejedlého 951/8, 500 03 Hradec Králové	Zn. sestavy: ...
Akce: PPO Ústí nad Labem - LB, rekonstrukce dosedacích prahů a kotevních patek MPPZ						Stupeň: DSJ
Objekt: SO 2.01,02,03 - Pětmostí						Č. zak.: 22/186
Výkres: Situace						Č. par.: ...
						Datum: III.2023
						Č. přílohy: D.6.1
						Č. přílohy: D.6.1

DOKUMENTACE LŽA LŽA POUŽÍ VE SÍPÍ SÍPÍ PŘÍSLUŠNÉ SMLUVY O DÍLO, KOPÍROVÁNÍ A ROZŠÍŘOVÁNÍ POUŽÍ PO PŘEDCHOZÍM SOUHLASU AZ CONSULT spol. s r.o.

