



DÍLČÍ ŘEZ C-C

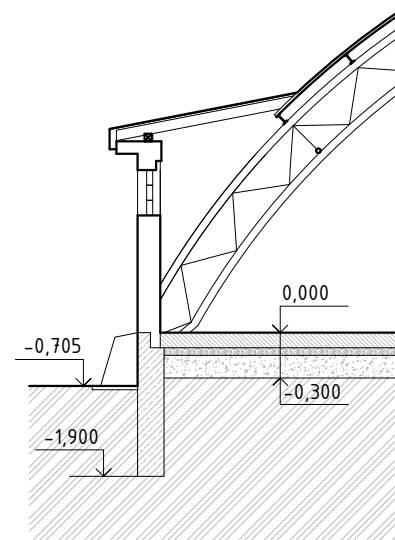

ŘEZ A-A

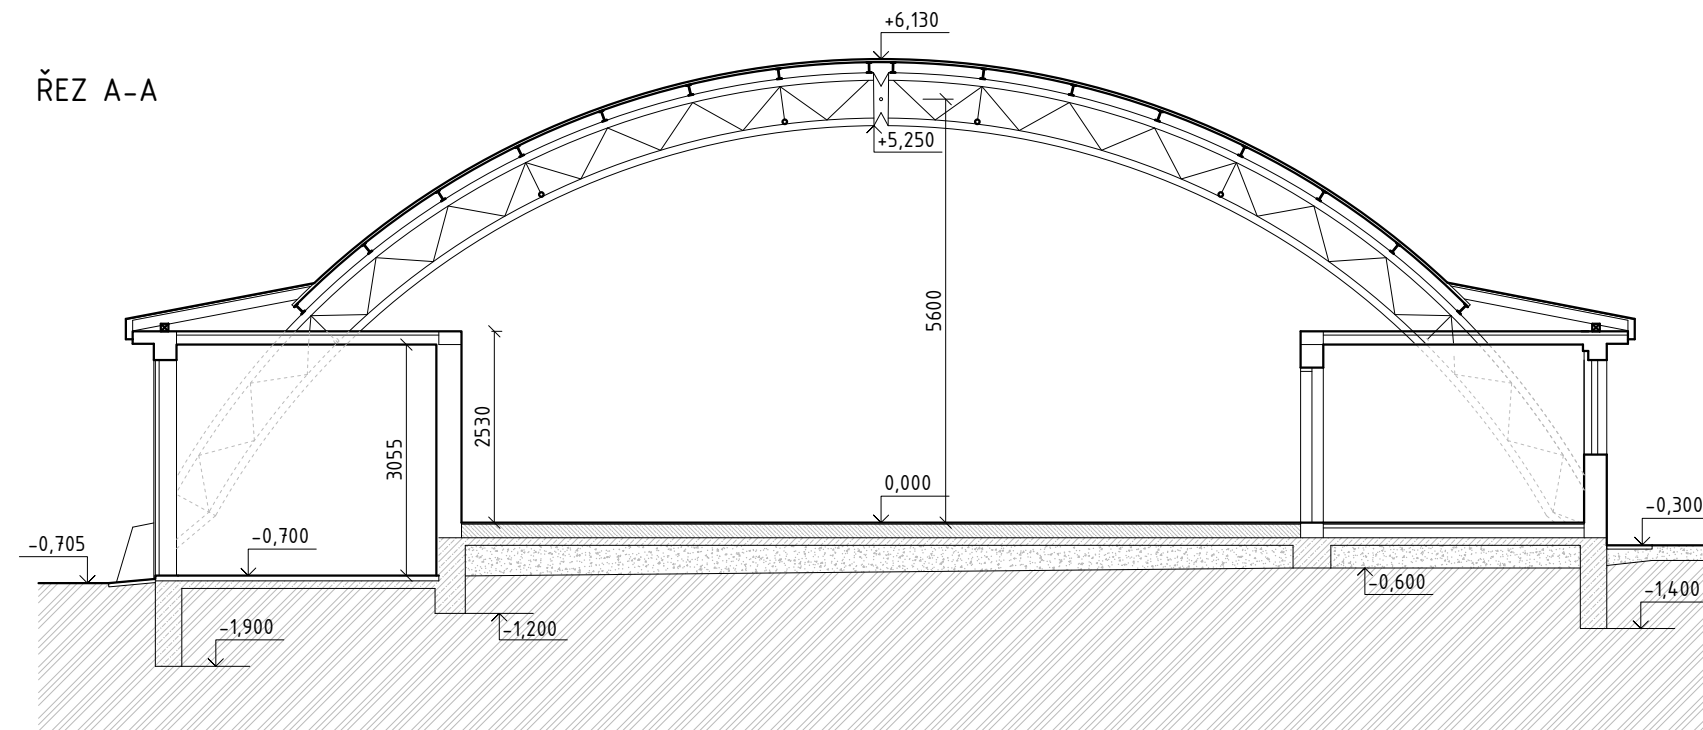

LEGENDA MATERIÁLŮ:

	STÁVAJÍCÍ KONSTRUKCE
	BETON
	NÁSYP
	HUTNĚNÝ PODSYP
	ROSTLÝ TERÉN

**Příprava projektu  
Veterinární biotechnologická prototypová jednotka**



**Řez A-A, dílčí řez C-C - stávající stav 1:100**

**C2**

Projekt je realizován v rámci programu Smart akcelérátor v Jihomoravském kraji II, AKTIVITA – ASISTENCE s č. JMK 118711/2021.



EVROPSKÁ UNIE  
Evropské strukturální a investiční fondy  
Operační program Výzkum, vývoj a vzdělávání



MINISTERSTVO ŠKOLSTVÍ,  
MLÁDEŽE A TĚLOVÝCHOVY

jihomoravský kraj

