


TRNÁVKA, TRNAVA, KM 5,734 - 5,870, ÚPRAVA TOKU
C.3.A. KATASTRÁLNÍ SITUAČNÍ VÝKRES - DOTČENÍ P.Č. 2407/1
M 1:250

TRVALÝ ZÁBOR NA P.Č. 2407/1
V ROZSAHU 222 m²

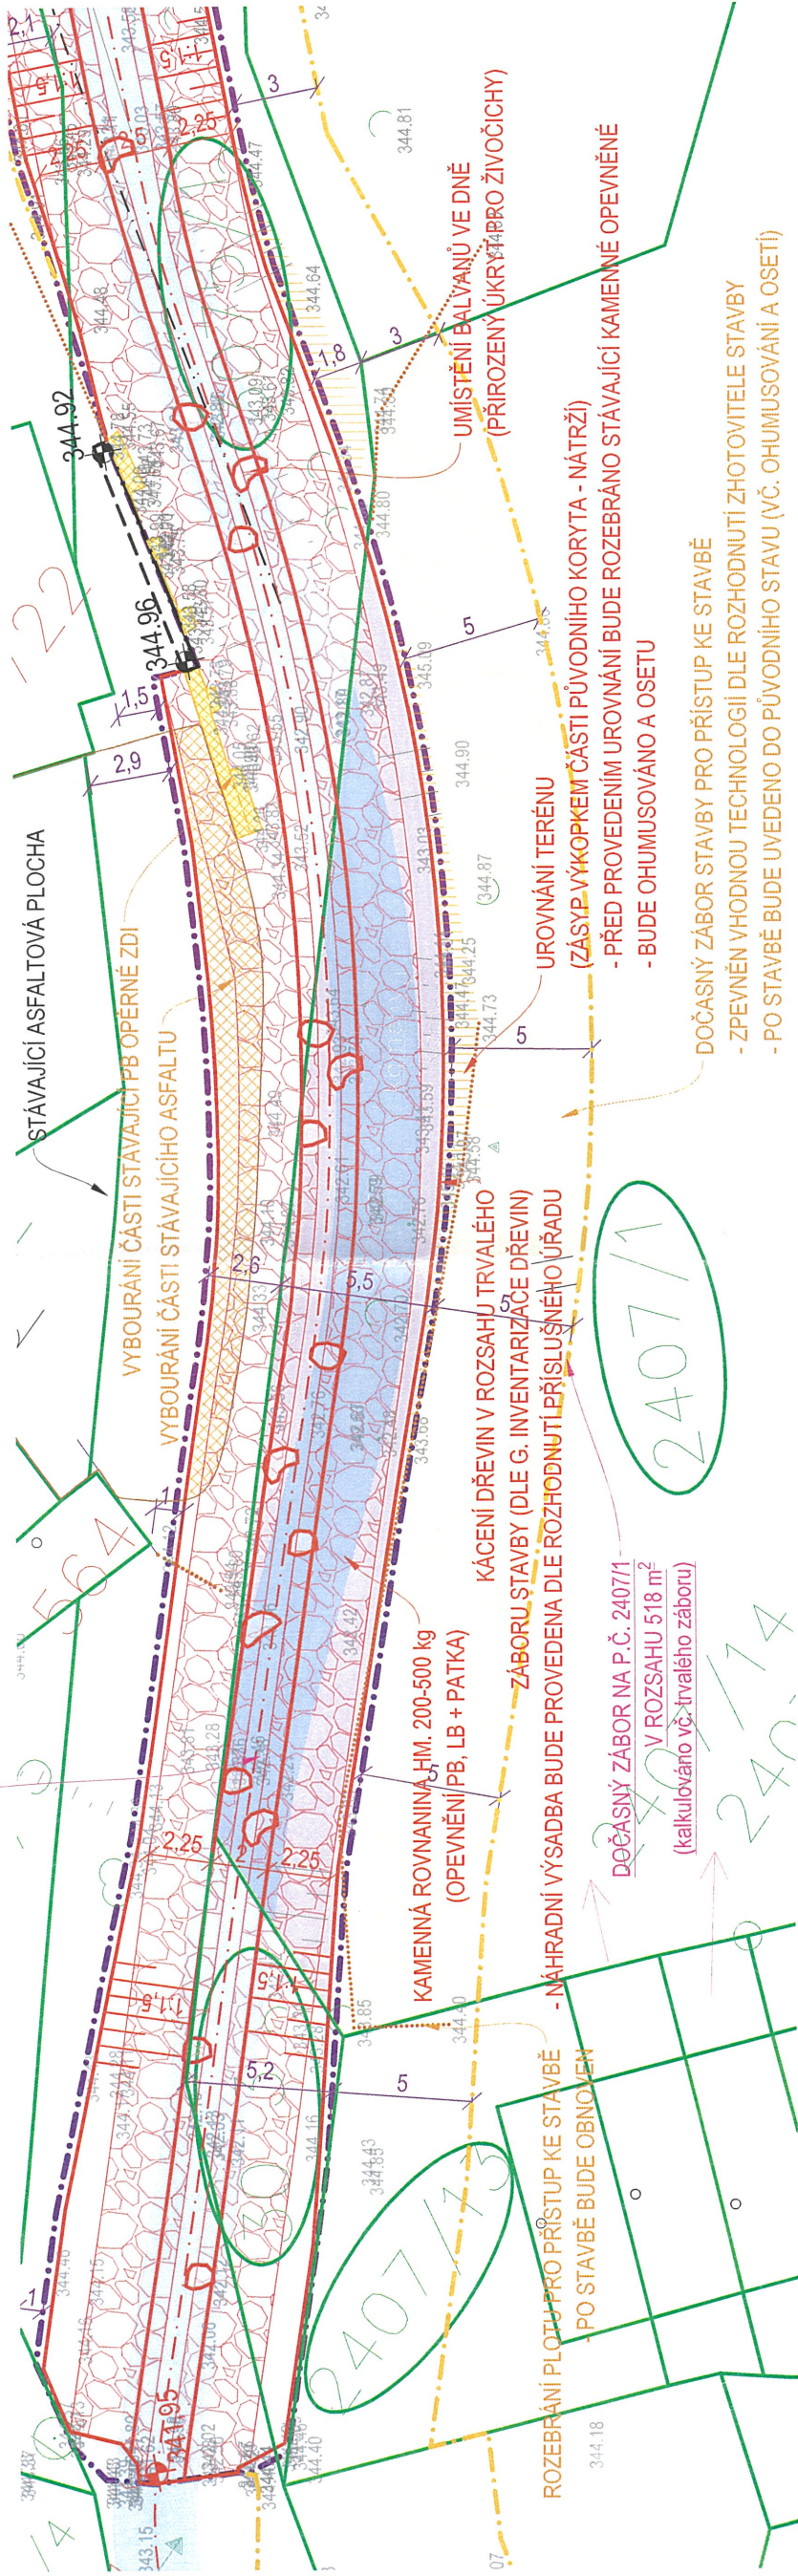

LEGENDA ČAR, SYMBOLŮ A PLOCH:

- HRANICE KATASTRU NEMOVITOSTÍ
- NAVRHOVÝ STAV
- PŮVODNÍ TERÉN
- KÓTA PŮVODNÍHO TERÉNU
- ČÍSLO PARCELY
- ČÍSLO PARCELY DOTČENÉ STAVBOU
- STÁVAJÍCÍ ASFALTOVÁ KOMUNIKACE
- 121,10
- VÝŠKOVÁ KÓTA - NÁVRH
- OPEVNĚNÍ Z LOMOVÉHO KAMENE
- DOČASNÝ ZÁBOR STAVBY
- DOČASNÝ ZÁBOR STAVBY NA P.Č. 2407/1
- TRVALÝ ZÁBOR STAVBY
- TRVALÝ ZÁBOR STAVBY NA P.Č. 2407/1

DOTČENÉ POZEMKY STAVBOU – TRVALÝ ZÁBOR
k.ú. TRNAVA U ZLÍNA

Číslo parcely KN	LV	Vlastník/právo hospodařit	kultura	výměra KN [m ²]	TRVALÝ ZÁBOR [m ²]
3075/1	333	Povodí Moravy, s.p., Dřevařská 932/11, Veveří, 60200 Brno	vodní plocha	31369	932
970/1	1079	Lé Ván Háu, Partyzánská 3602/33, 79601 Prostějov	ostatní plocha	1317	51
2407/1	637	Sedlák Petr, č. p. 263, 76318 Trnava	trvalý travní porost	4798	222
3093/3	10001	Obec Trnava, č. p. 156, 76318 Trnava	ostatní plocha	68	66

DOTČENÉ POZEMKY STAVBOU – DOČASNÝ ZÁBOR
k.ú. TRNAVA U ZLÍNA

Číslo parcely KN	LV	Vlastník/právo hospodařit	kultura	výměra KN [m ²]	DOČASNÝ ZÁBOR [m ²]
3075/1	333	Povodí Moravy, s.p., Dřevařská 932/11, Veveří, 60200 Brno	vodní plocha	31369	1125
972/1	76	Kabourková Lenka, Česká 4758, 76005 Zlín	zahrada	859	2
3094/7	10001	Obec Trnava, č. p. 156, 76318 Trnava	ostatní plocha	122	4
545	76	Kabourková Lenka, Česká 4758, 76005 Zlín	zastavěná plocha a nádvorí	74	7
970/1	1079	Lé Ván Háu, Partyzánská 3602/33, 79601 Prostějov	ostatní plocha	1317	131
2407/1	637	Sedlák Petr, č. p. 263, 76318 Trnava	trvalý travní porost	4798	518
2407/13	677	Hanulík Lukáš, č. p. 262, 76318 Trnava	ostatní plocha	132	79
2360/2	76	Kabourková Lenka, Česká 4758, 76005 Zlín	trvalý travní porost	1575	134
3093/1	10001	Obec Trnava, č. p. 156, 76318 Trnava	ostatní plocha	977	126
3093/3	10001	Obec Trnava, č. p. 156, 76318 Trnava	ostatní plocha	68	66

* Pro přístup ke stavbě bude užita dále místní komunikace

** Dočasný zábor je kalkulován vč. trvalého záboru, je tedy celkovým zábořem během výstavby.

v Trnavě 18.9.2023



SOUŘADNICOVÝ SYSTÉM S-JTSK, VÝŠKOVÝ SYSTÉM Bpv

VYPRACOVAL	ZODP. PROJEKTANT	VED. PROJEKTANT
Petr Mariška	Ing. Marek Krčma	Ing. Ivo Pospíšil
KRAJ	ZLÍNSKÝ	MÍSTO
INVESTOR	POVODÍ MORAVY, STÁTNÍ PODNIK	TRNAVA U ZLÍNA
AKCE	TRNÁVKA, TRNAVA KM 5,734-5,870, ÚPRAVA TOKU	
OBJEKT	–	
OBSAH	KATASTRÁLNÍ SITUAČNÍ VÝKRES – DOTČENÍ P.Č. 2407/1	

	spol. s.r.o. Merhautova 1066/216, 602 00 Brno tel.: 530 504 827, email: info@vhtatelier.cz DIČ: CZ49437267
ZAK.ČÍSLO	33/22
DATUM	06/2023
STUPEŇ	DUSP
MĚŘÍTKO	1:250
PŘÍLOHA č.	PARÉ č.
C.3.A.	