


Podélný profil: SO 02 - OPRAVA PB ZDI M 1:50/50

Rozsah: km 0,00000 - km 0,01976

| | | |
|--------------------|----------------------------|--|
| KRAJ: | LIBERECKÝ | LIBERECKÝ |
| KATASTRÁLNÍ ÚZEMÍ: | JANOV NAD NISOU | JANOV NAD NISOU |
| PARCELY: | st.281 | 1381/5 |
| DRUH POZEMKŮ: | ZASTAVĚNÁ PLOCHA A NÁDVOŘÍ | VODNÍ PLOCHA (KORYTO VODNÍHO TOKU PŘIROZENÉ NEBO UPRAVENÉ) |

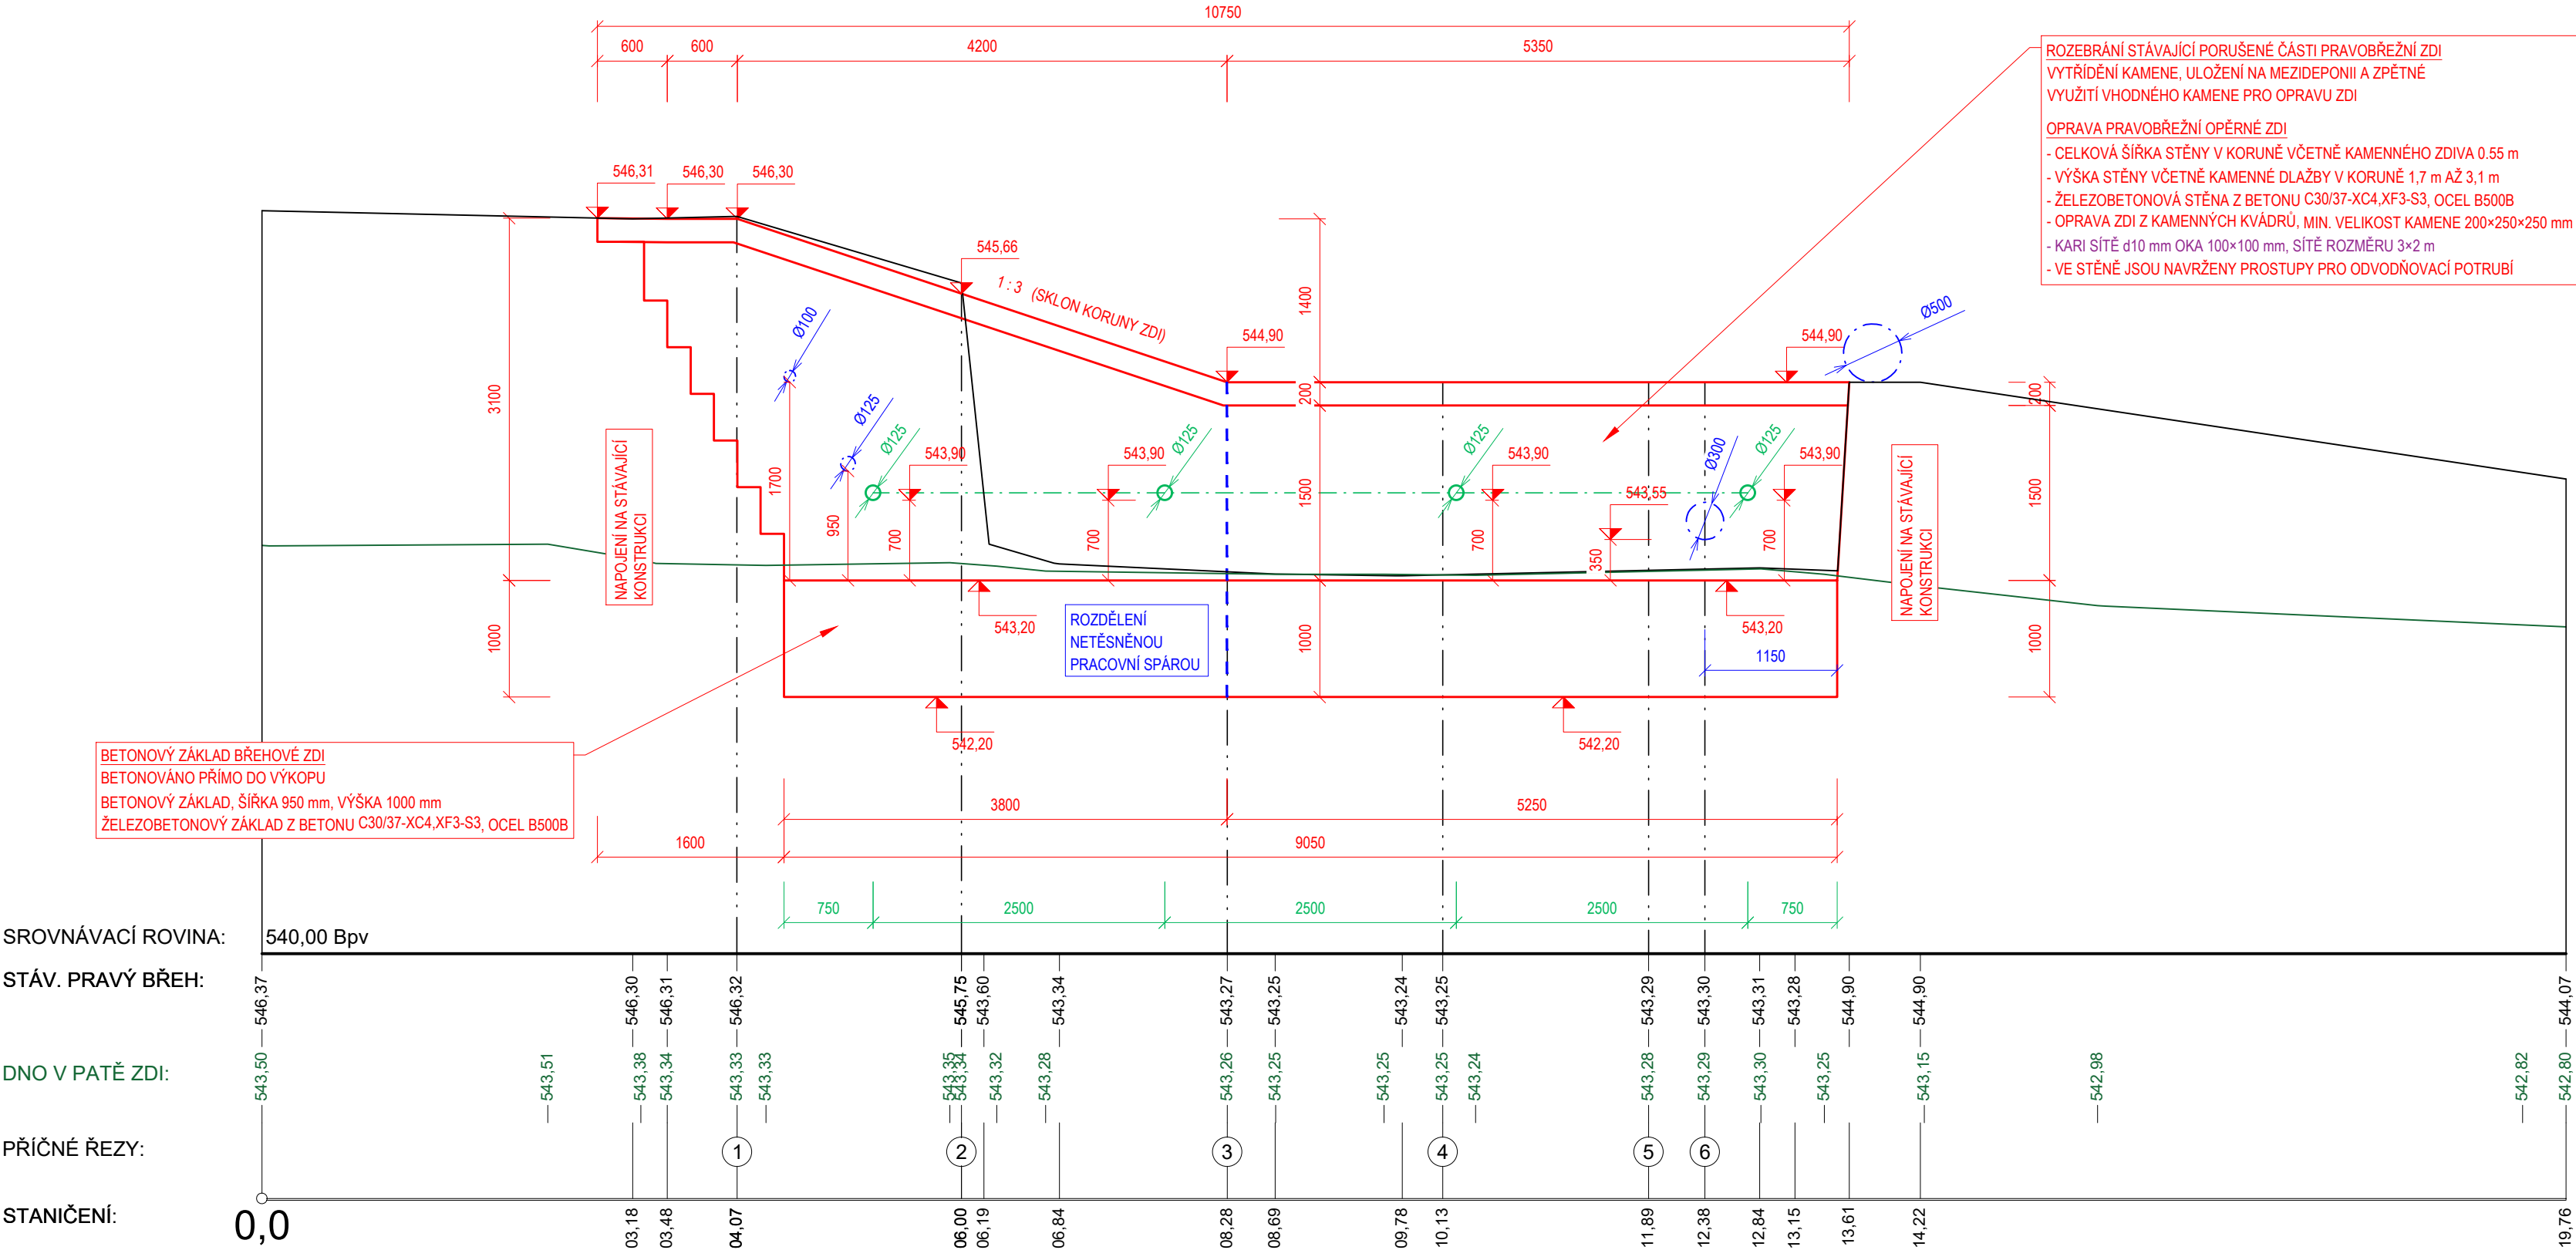

Akce:

„Bílá Nisa, Janov n.N., oprava koryta, ř.km 6,140 - 6,510“

Stavebník:

Povodí Labe, státní podnik - závod Jablonec nad Nisou
Vita Nejedlého 951/8, 500 03 Hradec Králové

Místo stavby:

Vodní tok - Bílá Nisa, ř. km 6,140 - 6,510
k.ú. Janov nad Nisou, Liberecký kraj, okres Jablonec n. N.

Stupeň dokumentace:

PD pro vydání stavebního povolení a pro provedení stavby

Datum: 09.2022 Číslo projektu: Paré:

Odpovědný projektant: Ing. Tomáš Pecival, Ph.D. Spolupracoval: Ing. František Betlach
Unhošťská 1629, 253 01 Čenkovice 38, 56164

Název výkresu:

SO 02: Oprava PB a LB zdi, ř. km 6,404 - 6,415 (OPRAVA)
PODÉLNÝ PROFIL PB ZDI

Měřítko: 1:50 Číslo výkresu: D.1.2.2.9 Formát: 3 × A4