




PR: 1  
Měřítko 1:50  
km 0,006 34

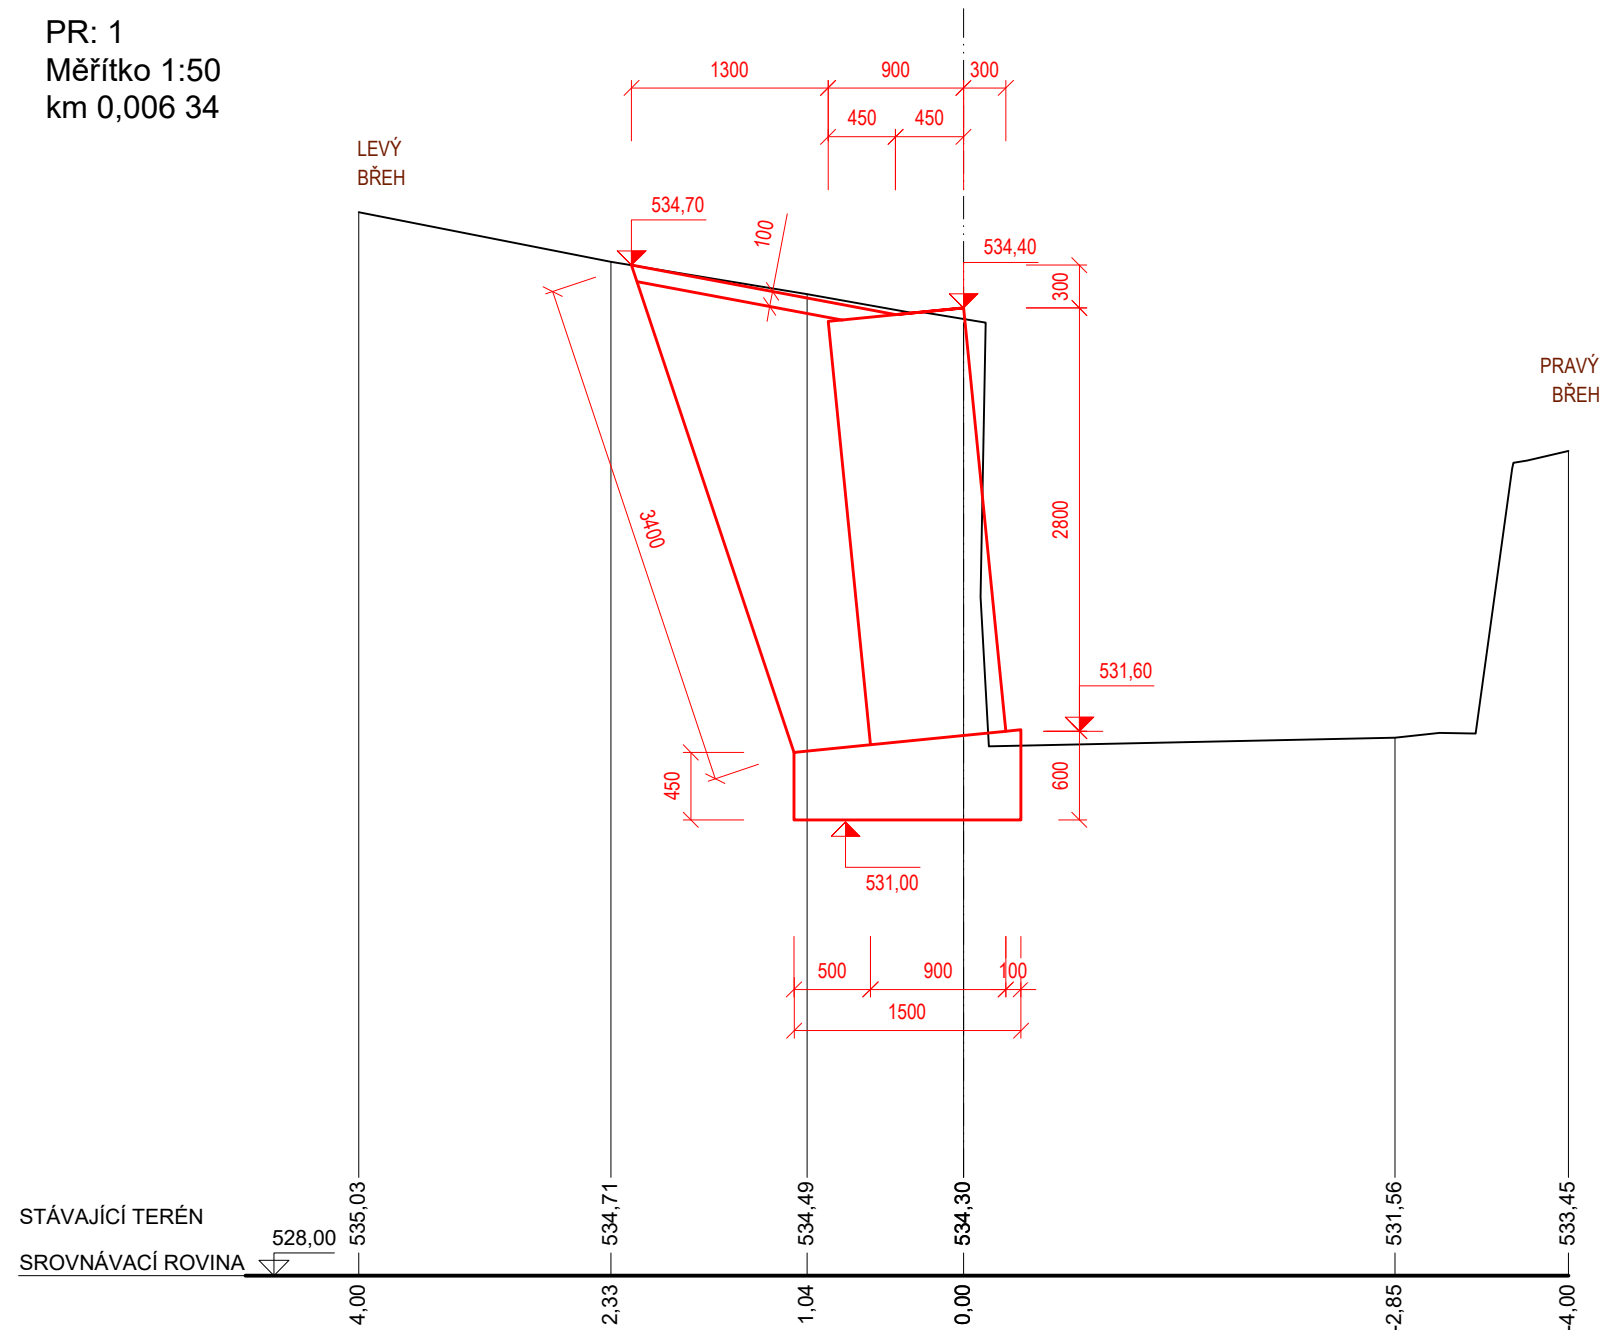


PR: 2  
Měřítko 1:50  
km 0,009 00

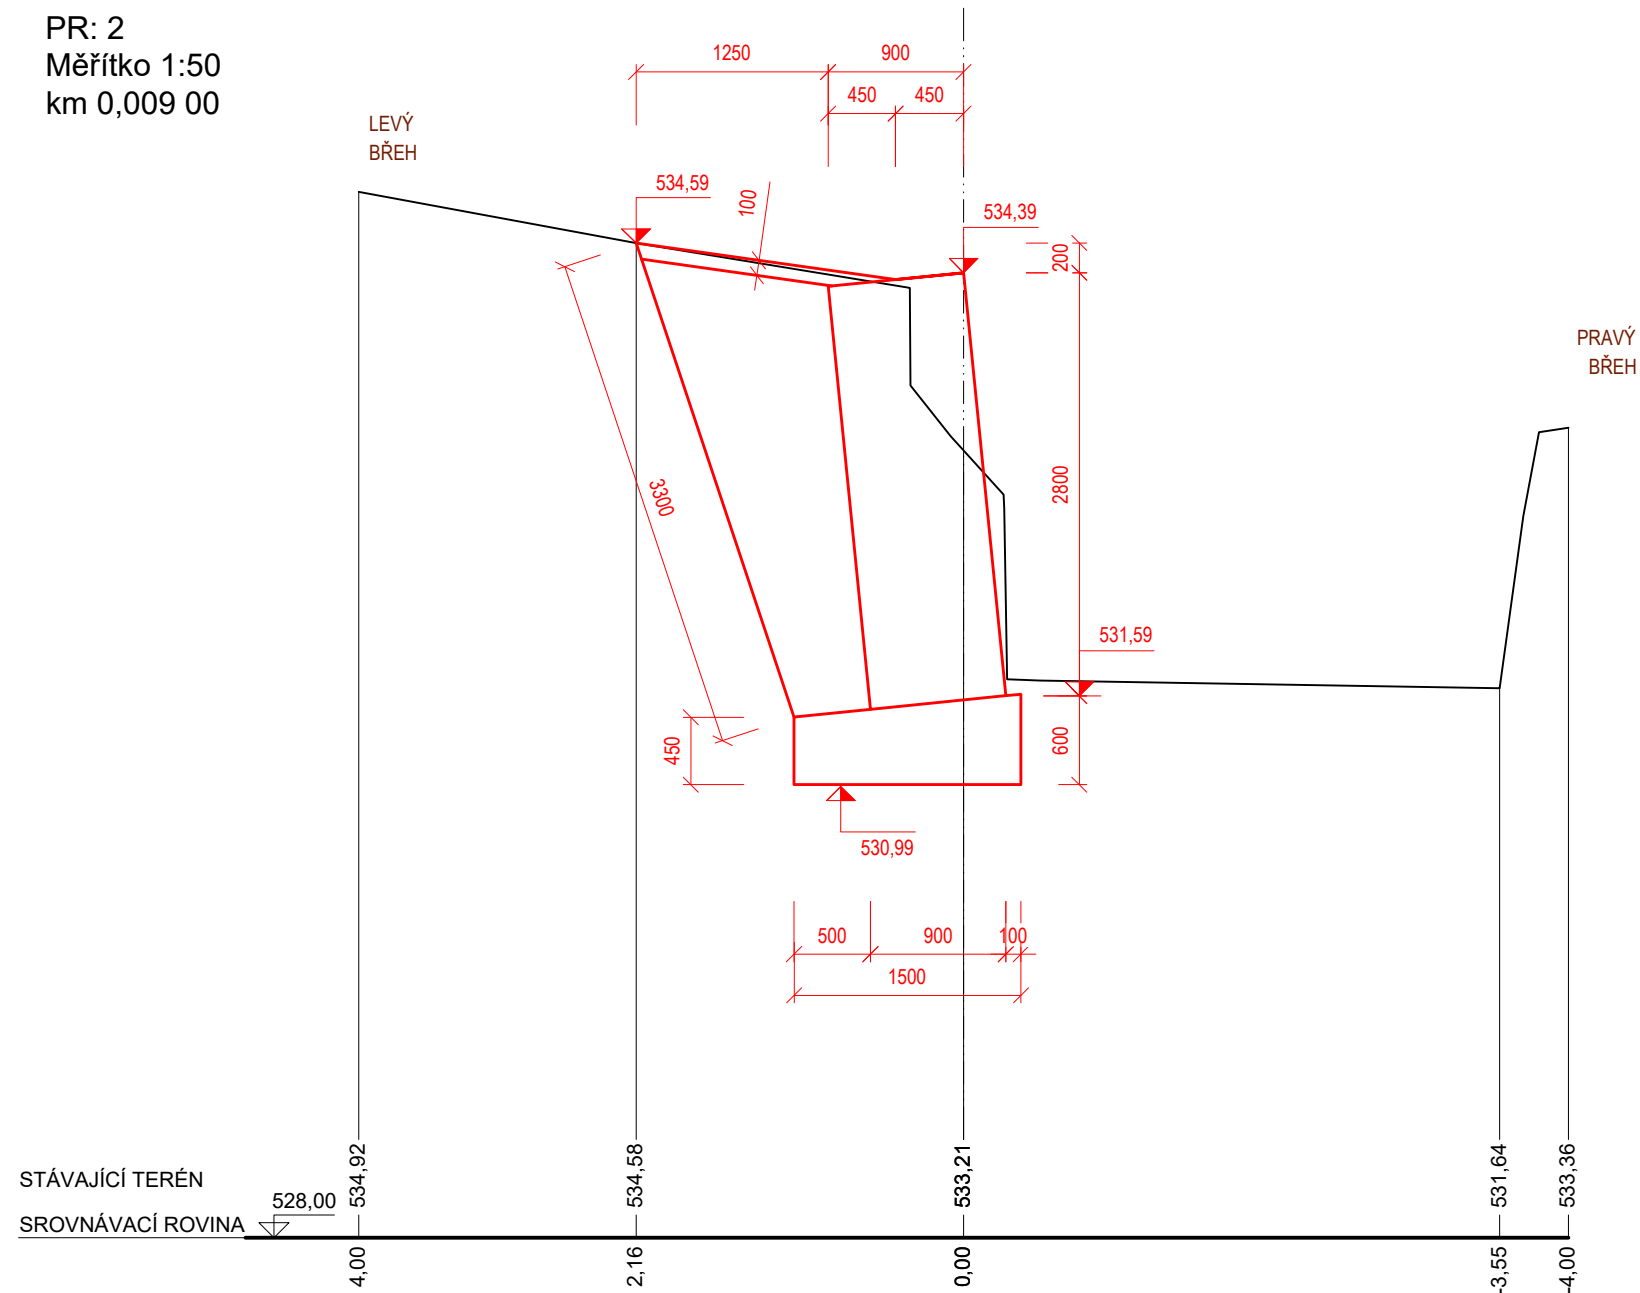


PR: 3  
Měřítko 1:50  
km 0,011 00

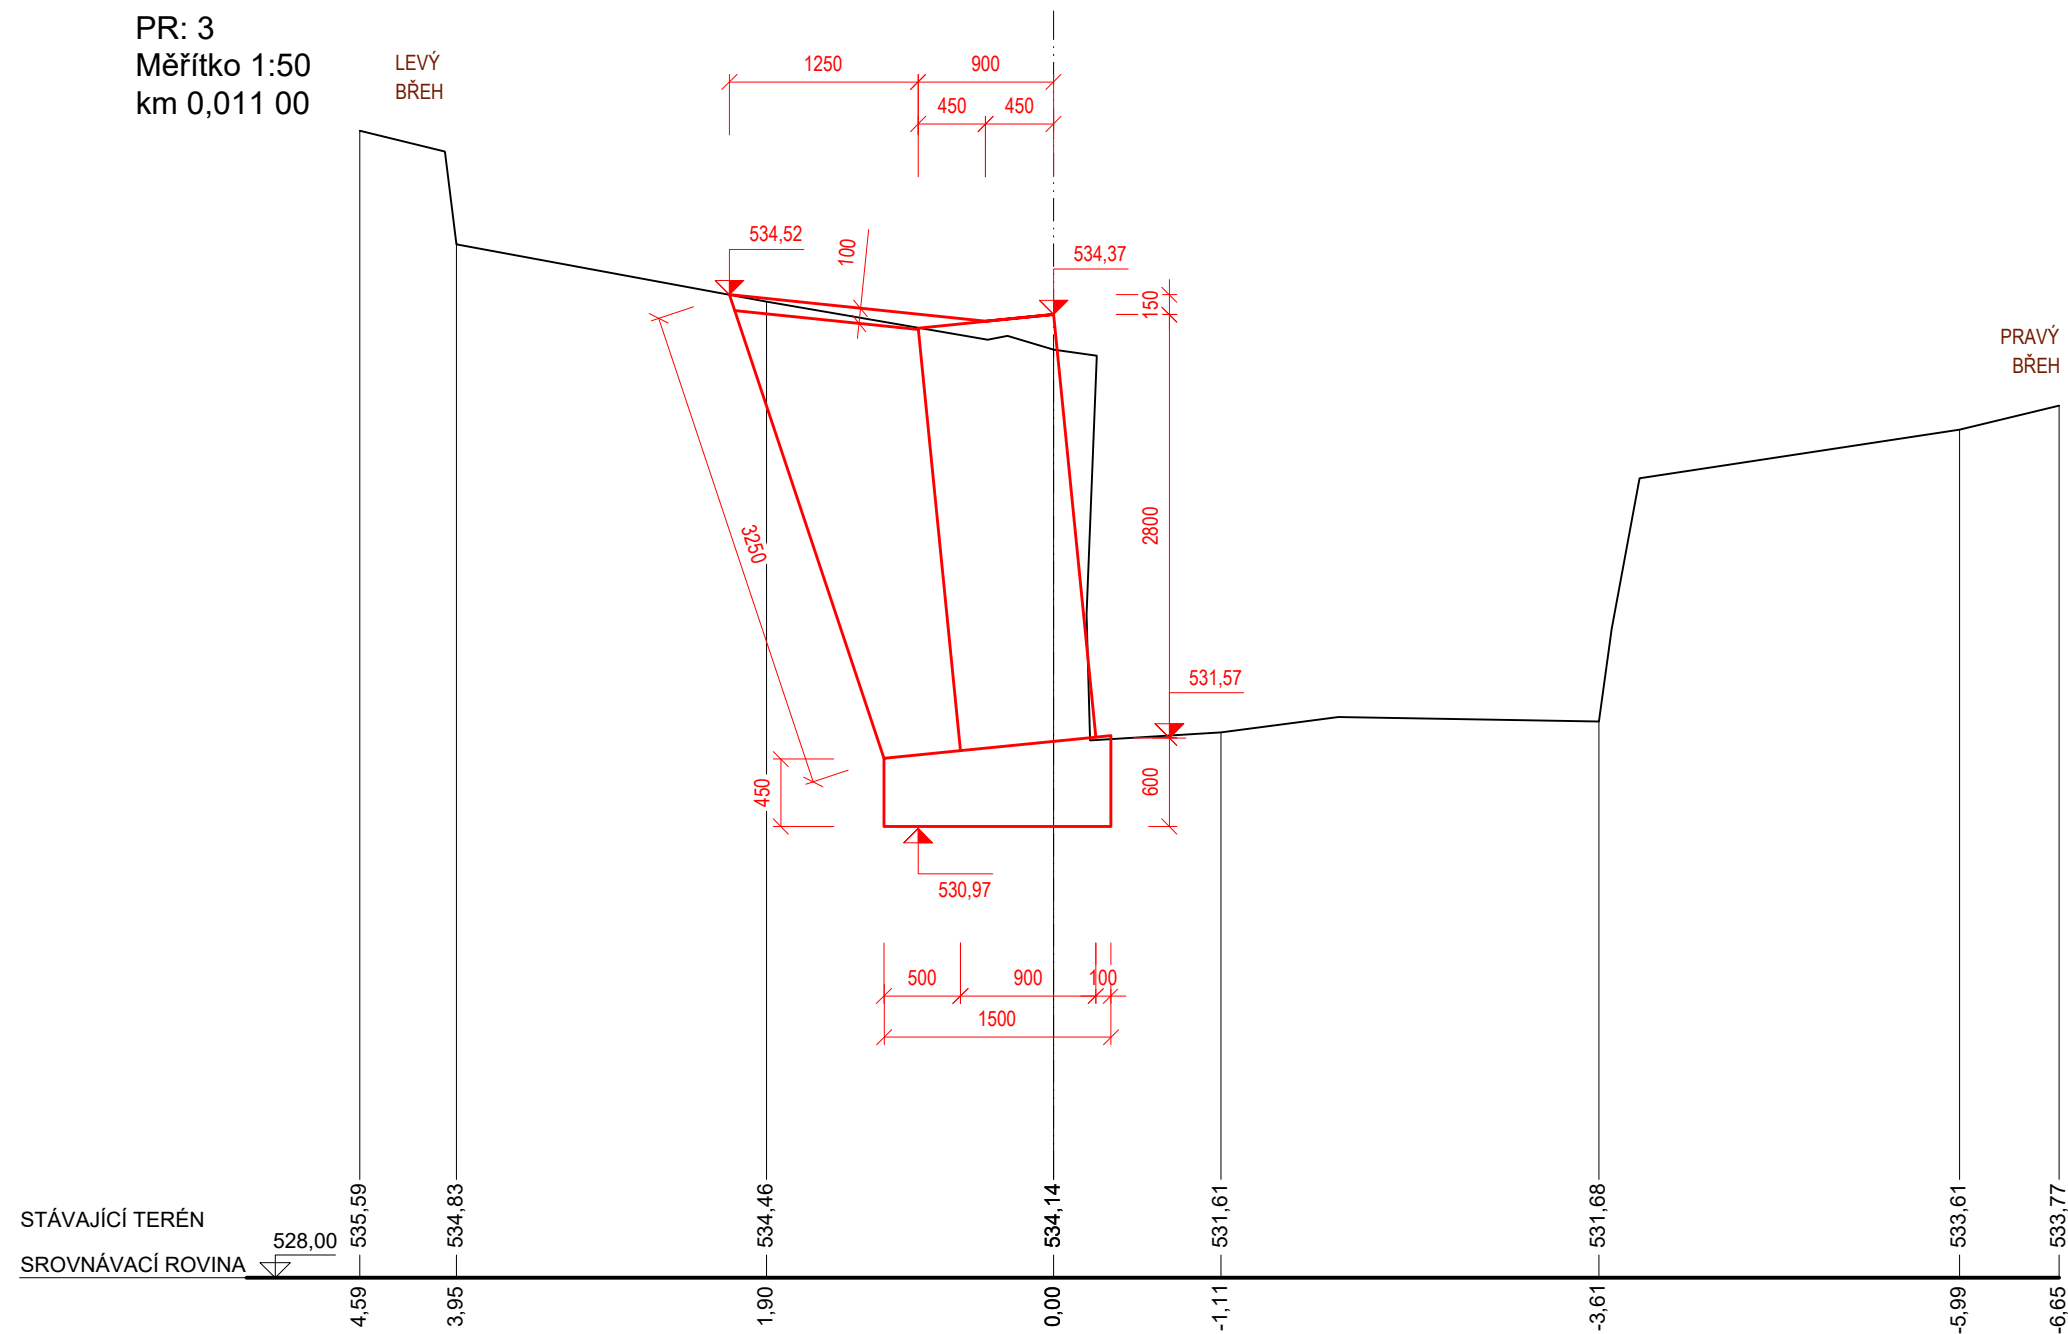


PR: 4  
Měřítko 1:50  
km 0,014 61

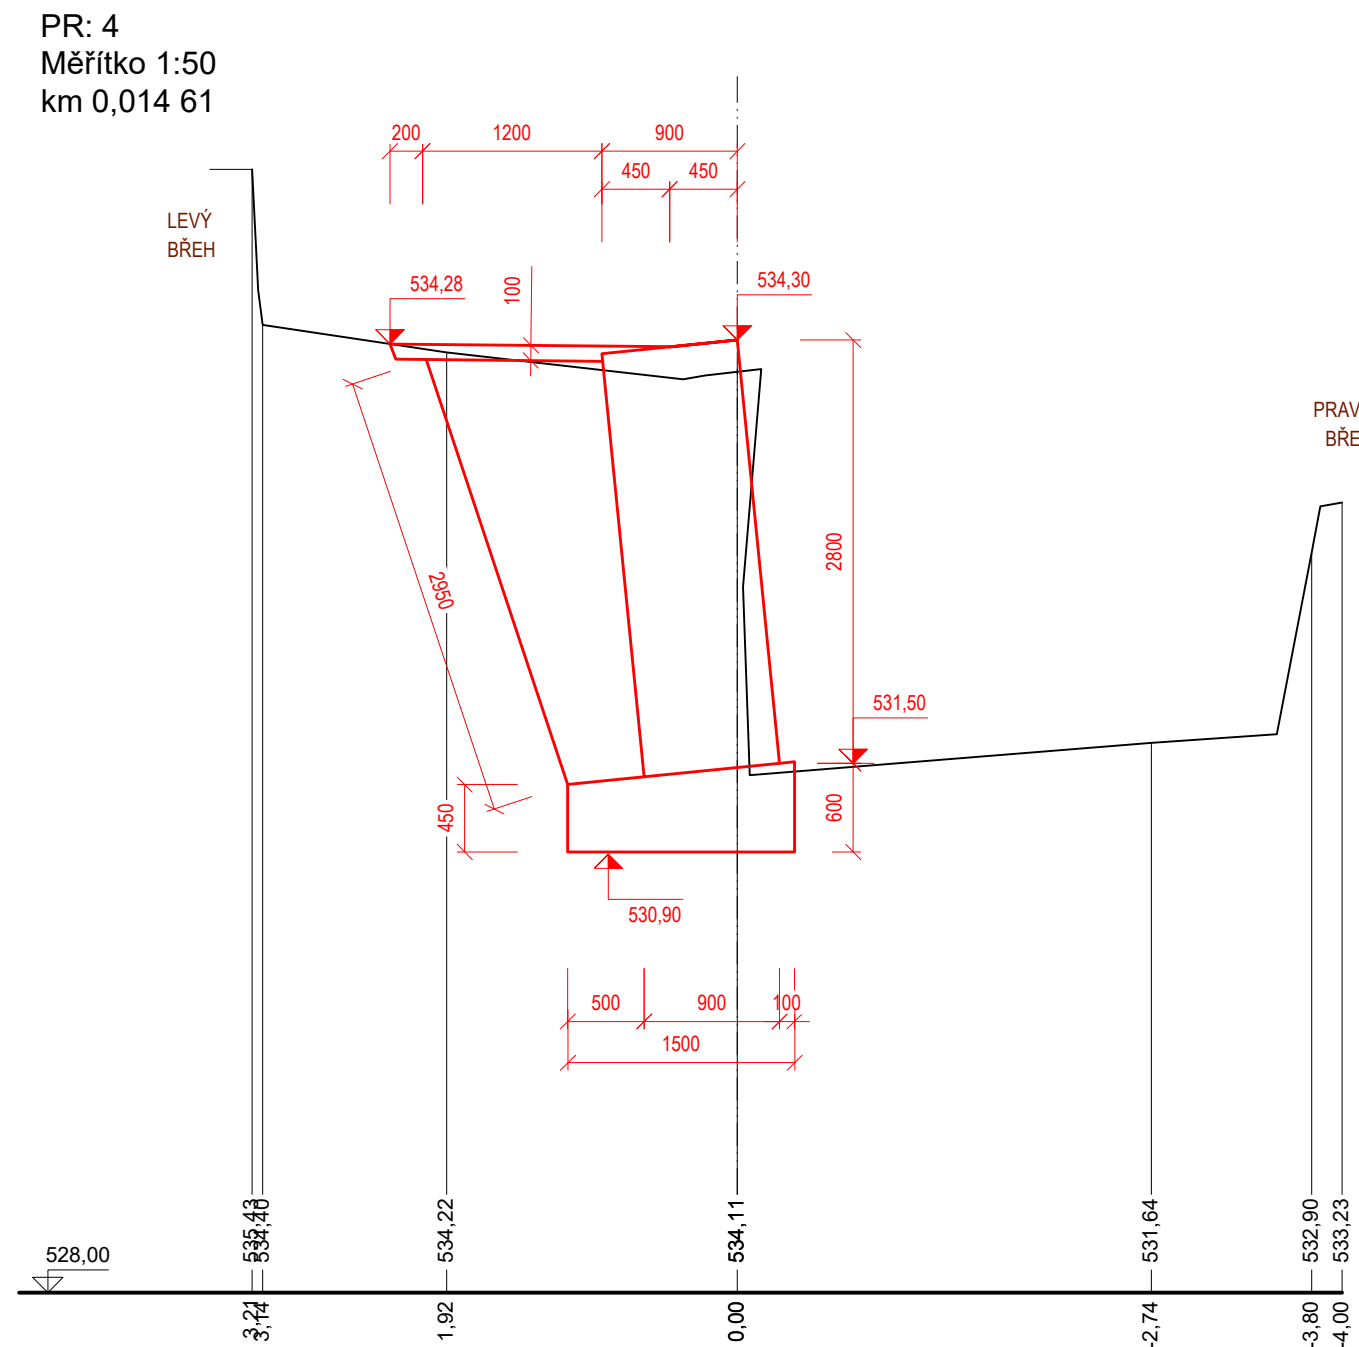

PR: 5  
Měřítko 1:50  
km 0,018 00

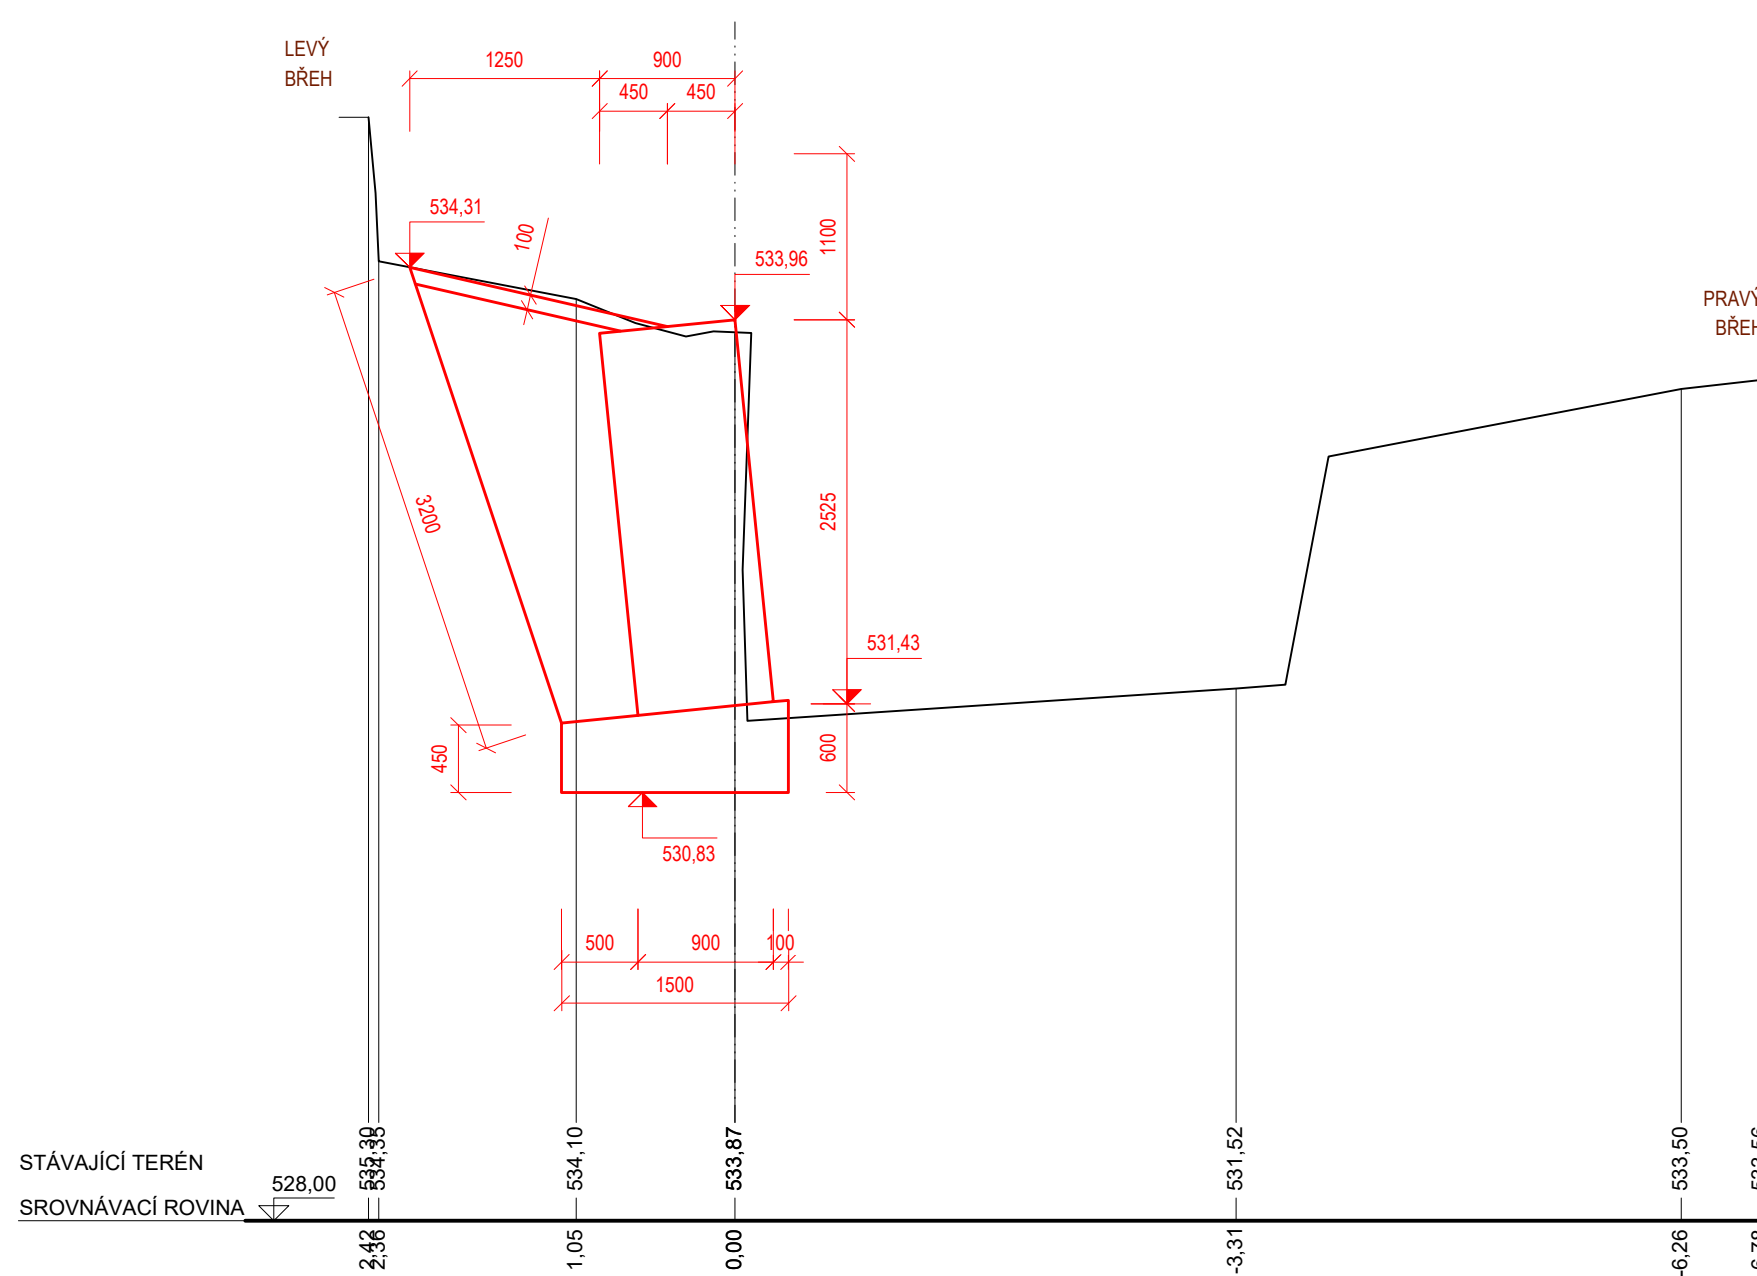

PR: 6  
Měřítko 1:50  
km 0,022 00

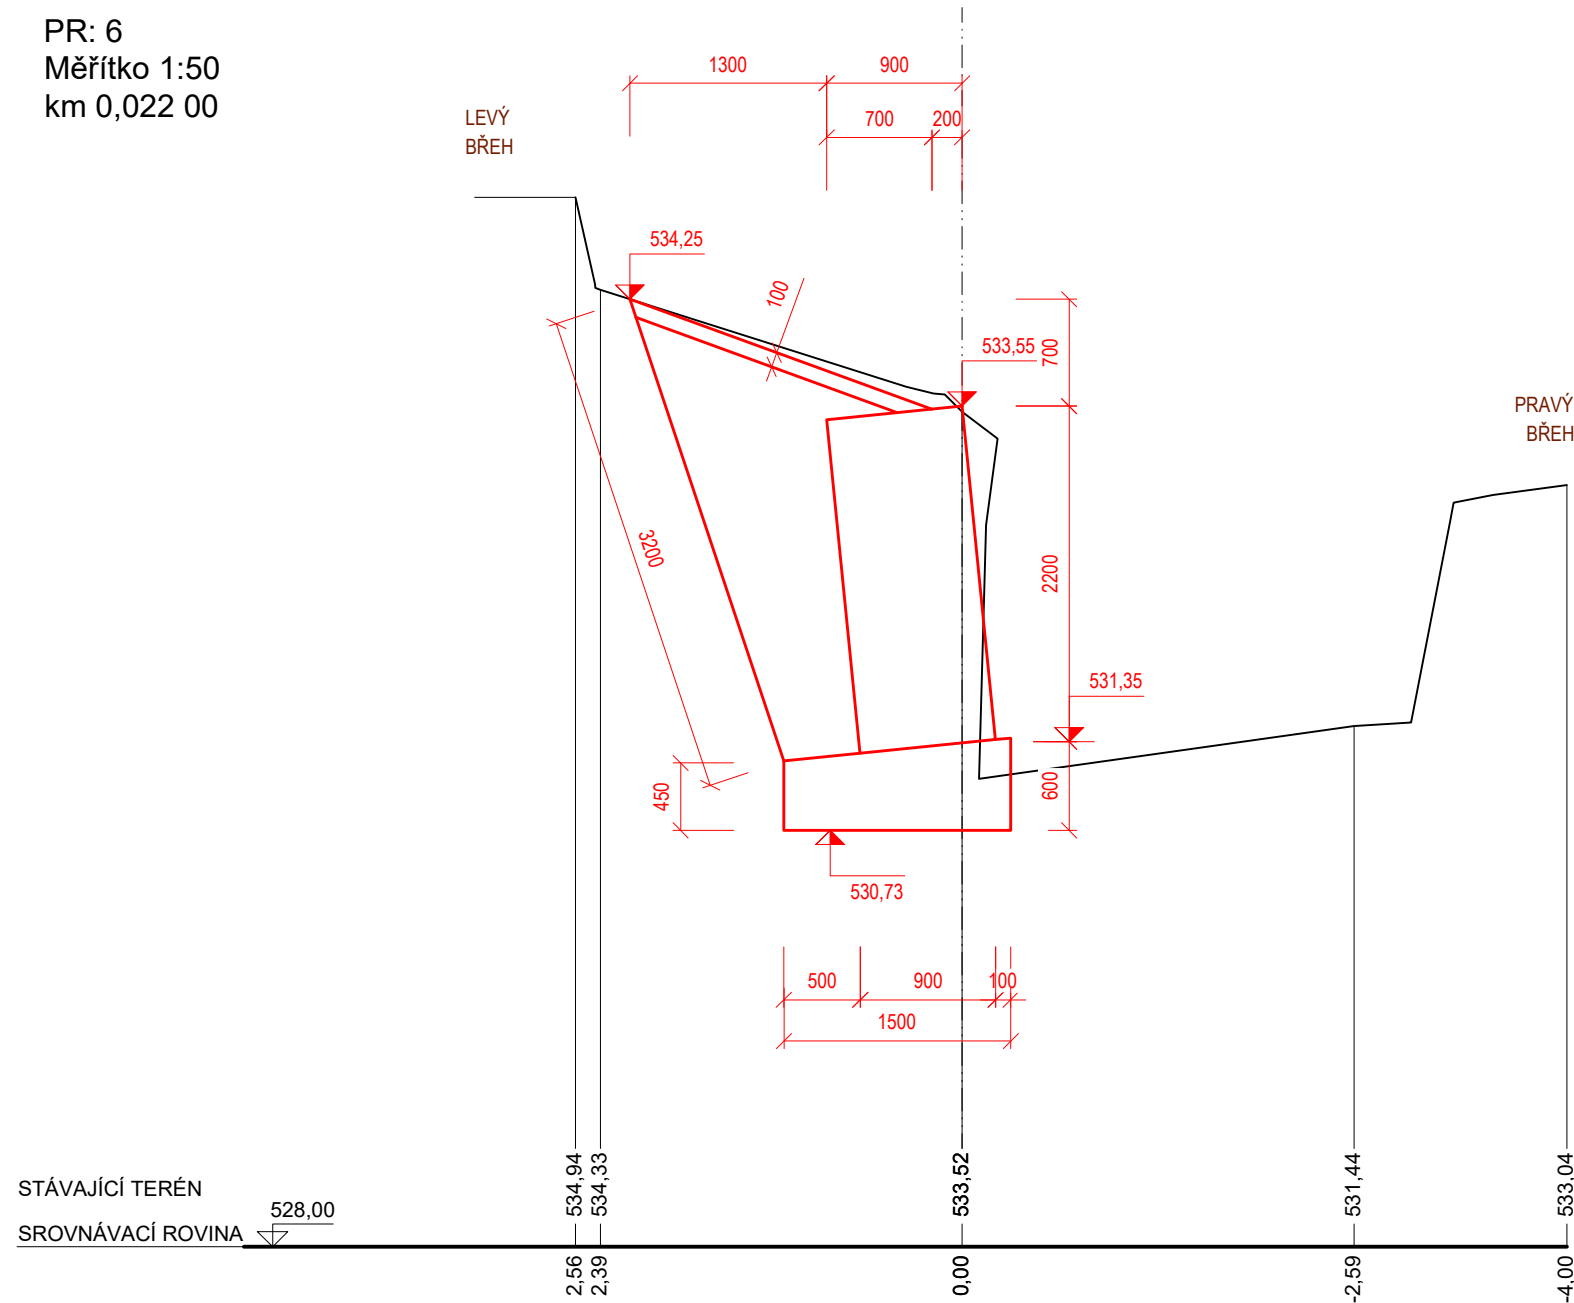

Akce:

**„Bílá Nisa, Janov n.N., oprava koryta, ř.km 6,140 - 6,510“**

**Stavebník:**  
Povodí Labe, státní podnik - závod Jablonec nad Nisou  
Vita Nejedlého 951/8, 500 03 Hradec Králové

**Místo stavby:**  
Vodní tok - Blíla Nisa, ř. km 6,140 - 6,510  
k.ú. Janov nad Nisou, Liberecký kraj, okres Jablonec n. N.

**Stupeň dokumentace:**  
PD pro vydání stavebního povolení a pro provedení stavby

Datum: 09.2022	Číslo projektu:	Paré:
Odpovědný projektant: Ing. Tomáš Pecival, Ph.D. Unhošťská 1629, 253 01	Spolupracoval: Ing. František Betlach Čenkovice 38, 56164	

Název výkresu:  
SO 01: Oprava LB zdi, ř. km 6,140 - 6,170 (OPRAVA)  
PŘÍČNÉ ŘEZY

Měřtko: 1:50      Číslo výkru.: D.1.2.2.5      Formát: 630×594  
 6 × A4