


# VZOROVÝ PŘÍČNÝ ŘEZ OPRAVA DLAŽBY A ZDIVA STÁVAJÍCÍCH KONSTRUKCÍ

MĚŘÍTKO 1:50

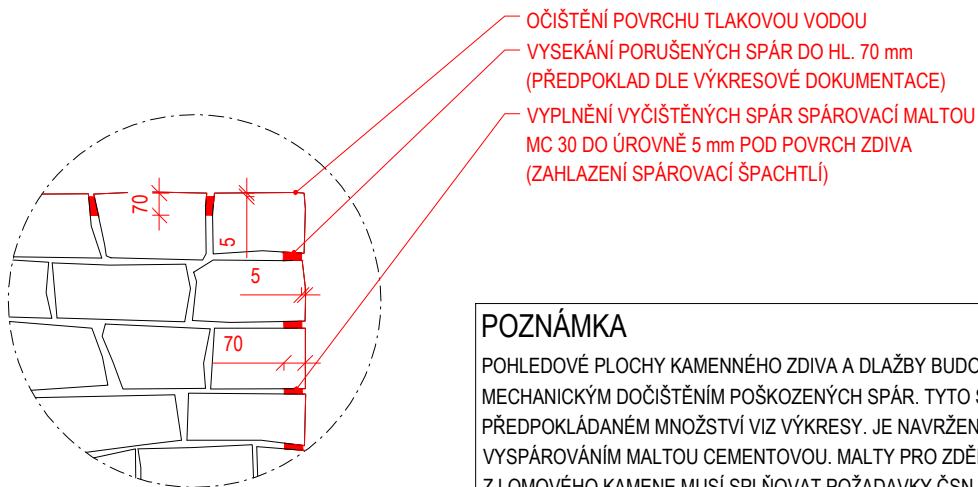

## POZNÁMKA

POHLEDOVÉ PLOCHY KAMENNÉHO ZDIVA A DLAŽBY BUDOU OČIŠTĚNY TLAKOVOU VODOU S MECHANICKÝM DOČIŠTĚNÍM POŠKOZENÝCH SPÁR. TYTO SPÁRY BUDOU OPRAVENY V PŘEDPOKLÁDANÉM MNOŽSTVÍ VIZ VÝKRESY. JE NAVRŽENA OPRAVA KAMENNÉ DLAŽBY S VYSPÁROVÁNÍM MALTOU CEMENTOVOU. MALTY PRO ZDĚNÍ A VÝPLŇ SPÁR DLAŽBY Z LOMOVÉHO KAMENE MUSÍ SPLŇOVAT POŽADAVKY ČSN EN 998-2 „SPECIFIKACE MALTY PRO ZDIVO - ČÁST 2: MALTY PRO ZDĚNÍ“. JE NAVRŽENA CEMENTOVÁ MALTA MIN. TŘÍDY MC30 min. PEVNOST 30 MPa S KAMENIVEM FRAKCE 0-3 mm. VYSEKÁNÍ PORUŠENÝCH SPÁR DO HL. 70 mm VYPLNĚNÍ VYČIŠTĚNÝCH SPÁR SPÁROVACÍ MALTOU MC 30 DO ÚROVNĚ 5 mm POD POVRCH ZDIVA (ZAHLAZENÍ SPÁROVACÍ ŠPACHTLÍ).

Název toku: Přítok Lužické Nisy od Vápenného vrchu

IDVT: 10184343

ČHP: 2-04-07-0350

Druh prací: údržba 800196, čištění zdrže a oprava hráze

Charakter akce: kombinace investice a neinvestice

Akce:

**„HB Od Rozkoše - čištění  
a přetěsnění hráze“**

Stavebník:

Lesy České republiky, s.p. - OŘ severní Čechy  
Přemyslova 1106/19, Nový Hradec Králové, 500 08

Místo stavby:

Obec Bílý Kostel nad Nisou, k. ú. Bílý Kostel nad Nisou  
Liberecký kraj, ORP Liberec

Stupeň dokumentace:

Projektová dokumentace pro ohlášení a provádění stavby

Datum:

Číslo projektu:

Paré:

12.2022

Odpovědný projektant:

Ing. Tomáš Pecival, Ph.D.  
Unhošťská 1629, 253 01

Spolupracoval:

Ing. František Betlach  
Čenkovice 38, 56164

Název výkresu:

VZOROVÝ PŘÍČNÝ ŘEZ  
OPRAVA SPÁR DLAŽBY A ZDIVA

Měřítko:

1:50

Číslo výkresu:

D.1.2.2.17

Formát:

210×297

1 × A4