


SO03 - OPRAVA V ř.km 7,438-8,000
VZOROVÝ ŘEZ KORYTEM

ODSTRANĚNÍ STROMOVÝCH POROSTŮ A NÁLETOVÝCH KŘOVIN
A OPRAVA VÝTRŽÍ V KORYTĚ

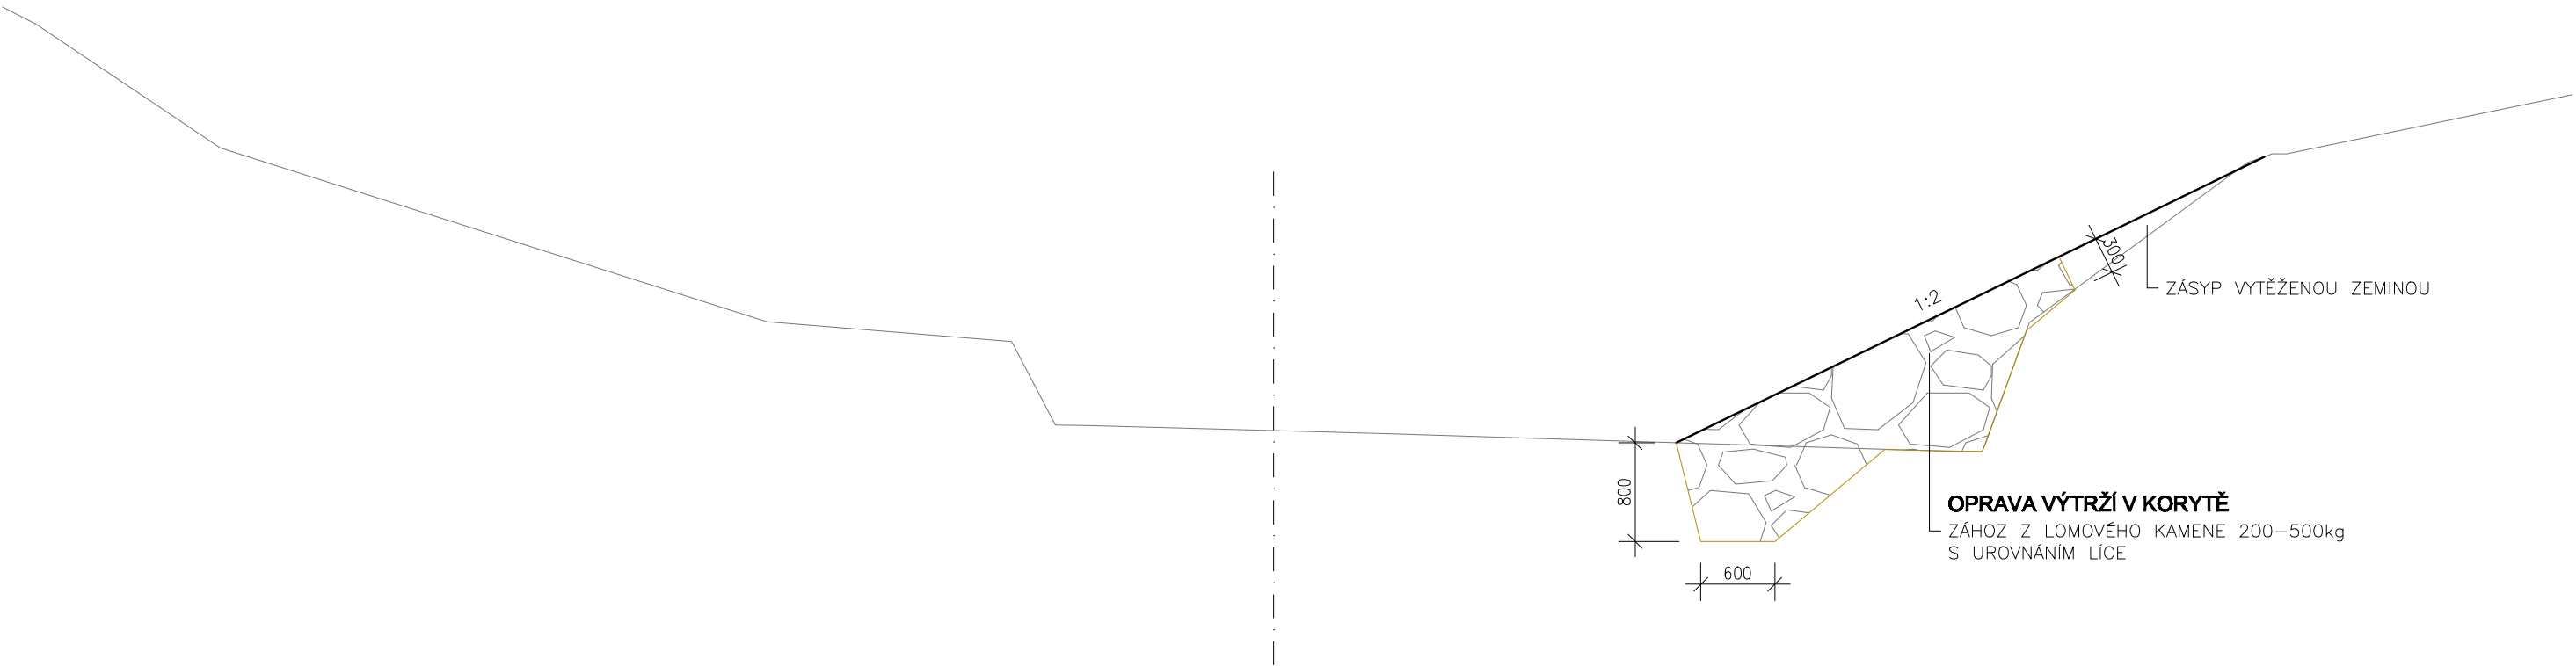

Zodpovědný pracovník	Vypracoval		 AQUA CENTRUM Břeclav s.r.o. Kapusty 27, 690 06 Břeclav IČO 60710063, DIČ CZ60710063 tel.: 519 333 689, email: aqc@wo.cz	
Ing. Milan Bartolšic	Ing. Jan Varadínek			
Investor: Povodí Moravy, s.p., Dřevařská 11, 60200 Brno			Formát	
Akce: Rusava, Hulín, Pravčice, km 6,365-8,000 oprava koryta, odstranění nánosu DOKUMENTACE PRO PROVÁDĚNÍ STAVBY			Datum	květen 2022
			Číslo stavby	
Příloha: SO03 - OPRAVA V ř.km 7,438 - 8,000 VZOROVÝ PŘÍČNÝ ŘEZ			Měřítko 1:50	Číslo přílohy D.1.1.b.8