




ŘEZ A-A

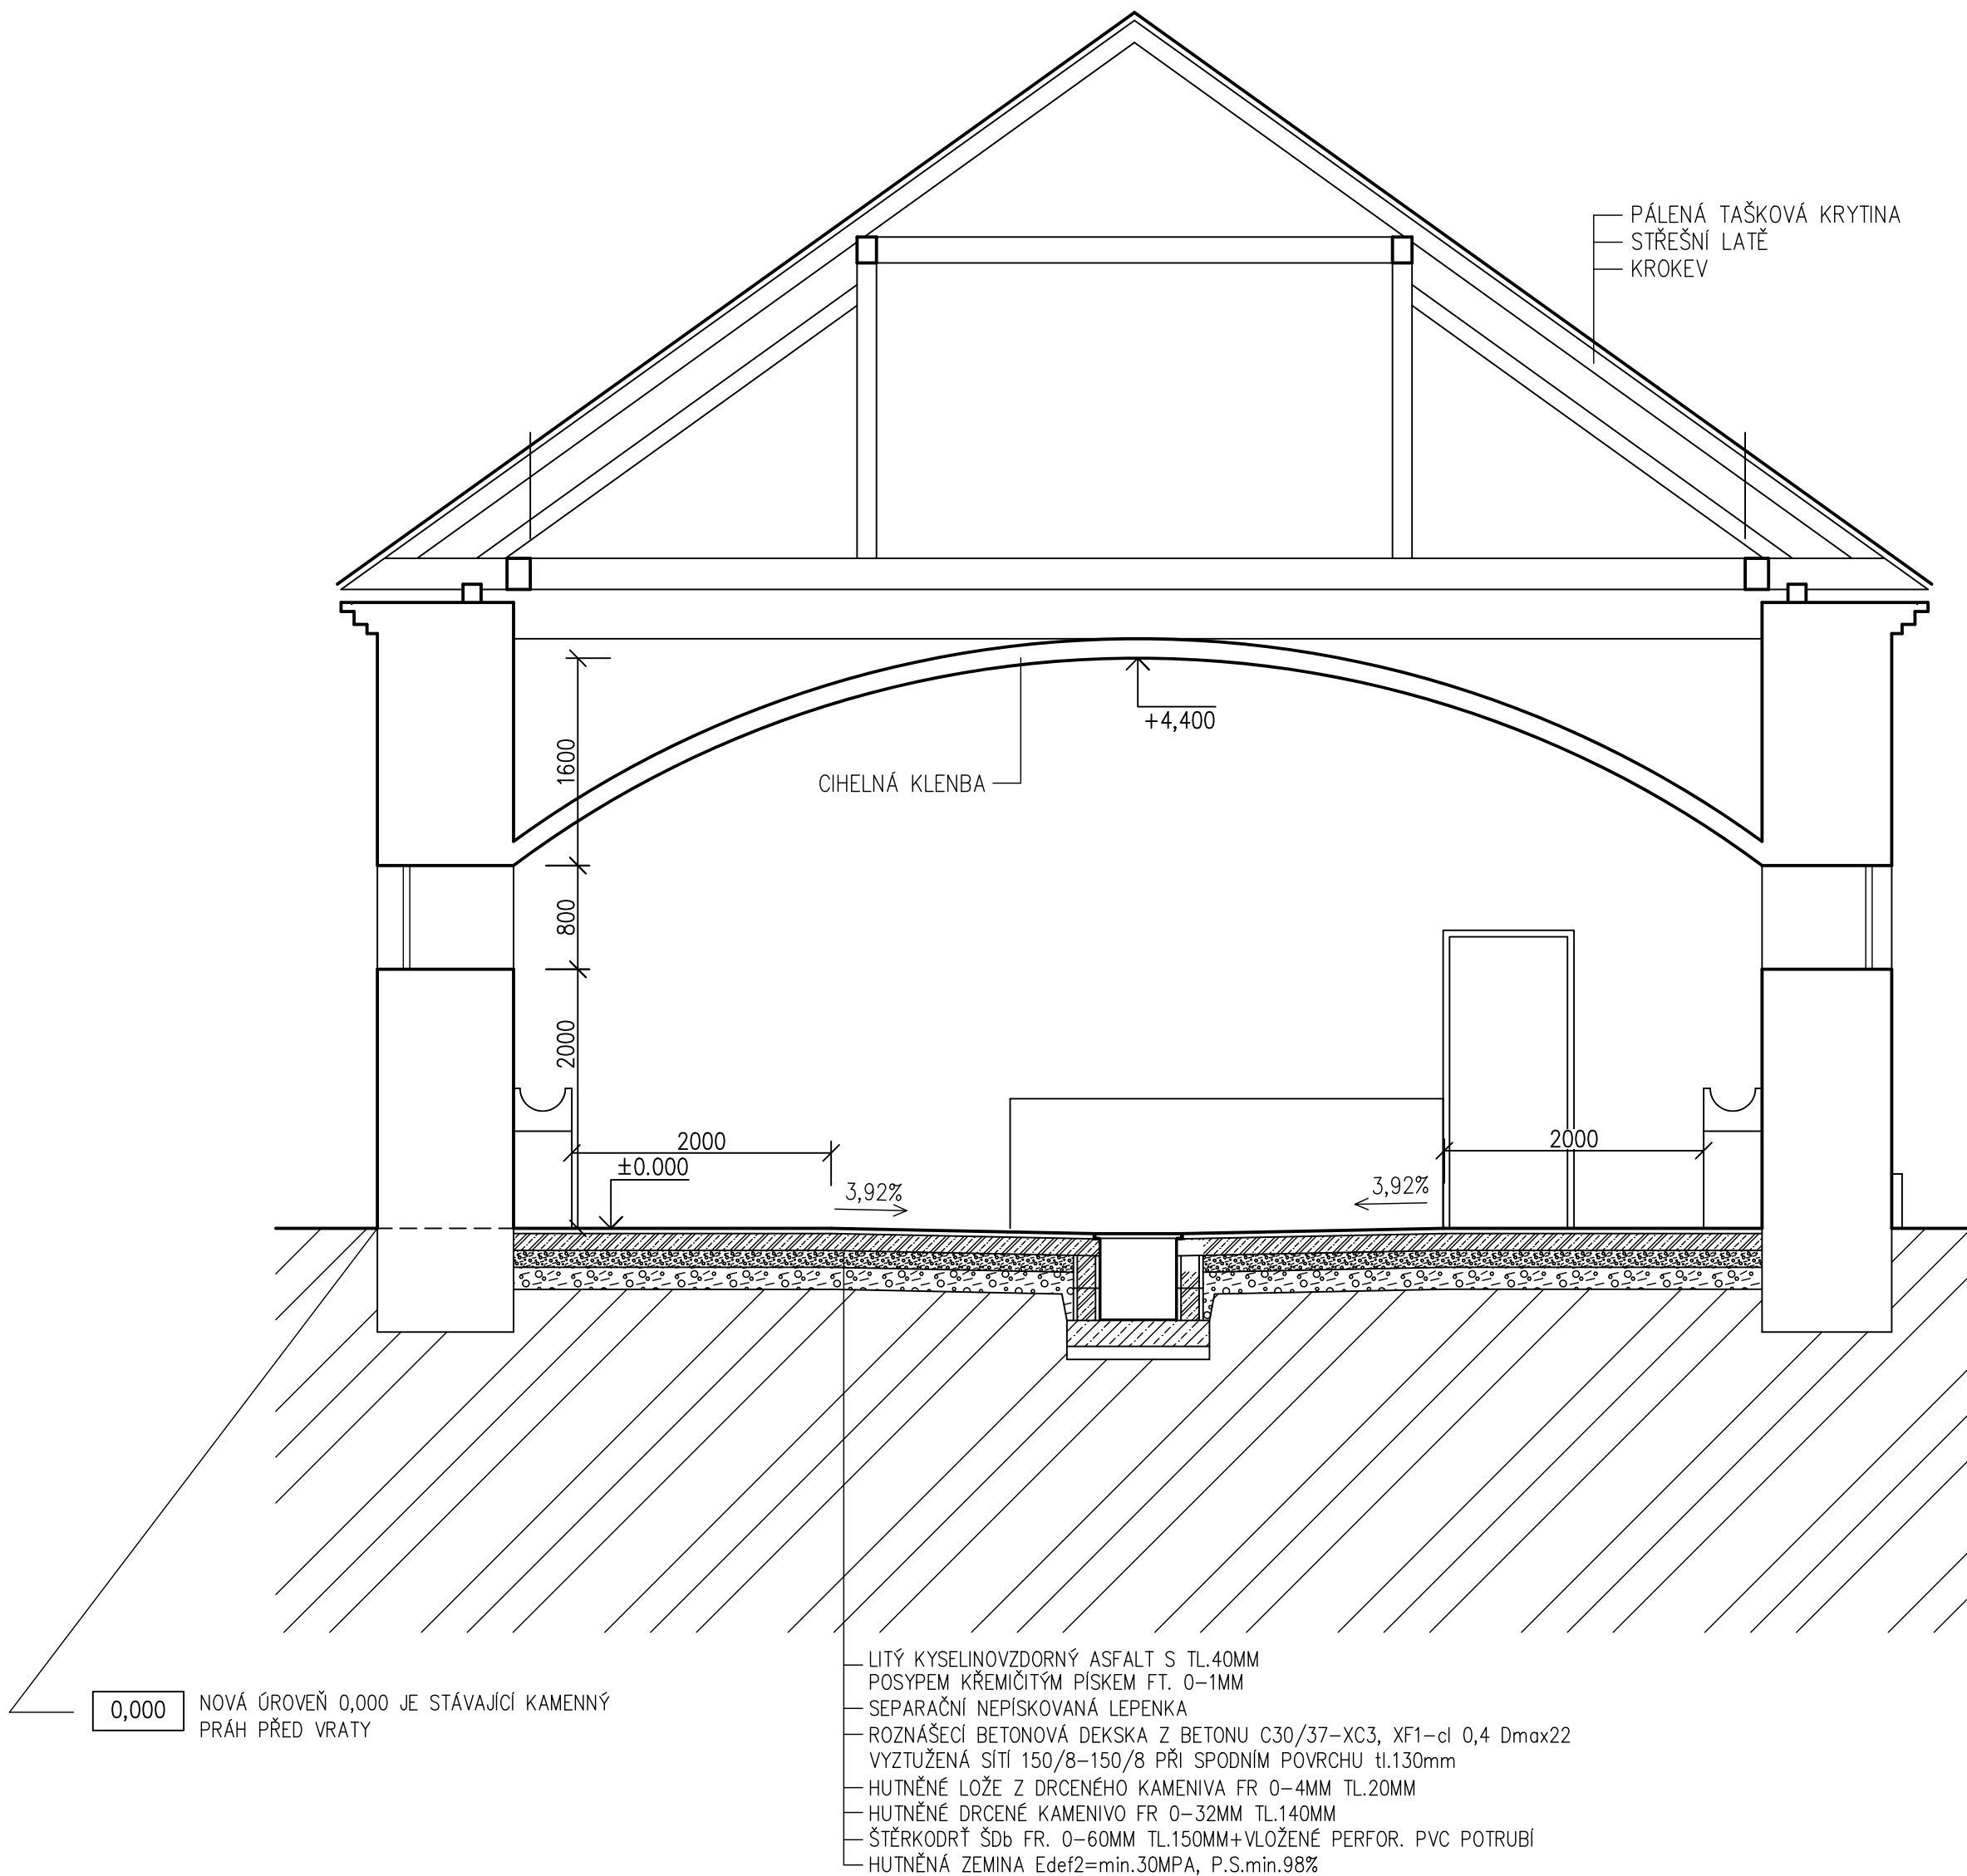

SCHEMA AREÁLU

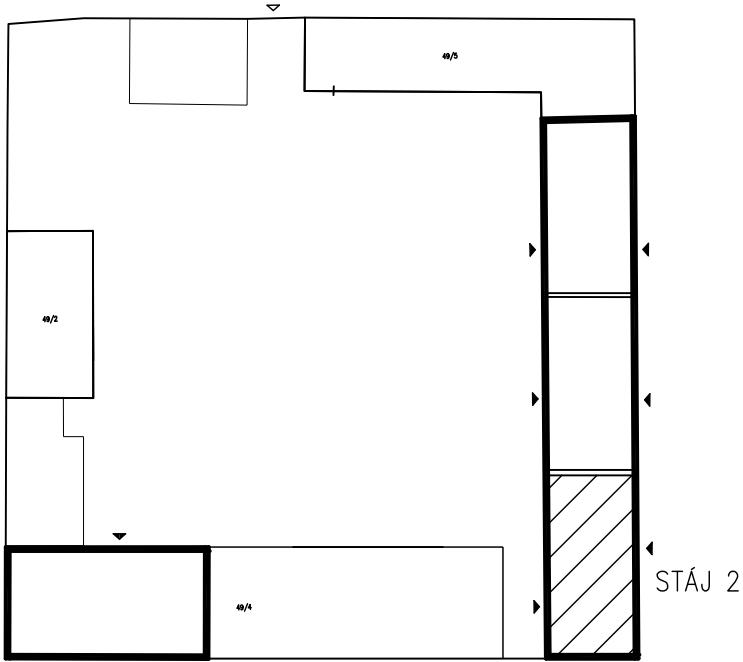

VÝŠKA KRMNÝCH ŽLABŮ NAD NOVOU PODLAHOU JE 1,04 M

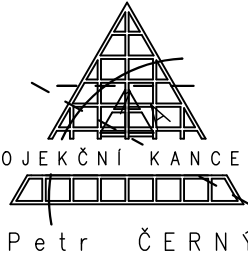VYPRACOVAL :	ZODPOVĚDNÝ PROJEKTANT :	
ING. PETR ČERNÝ	ING. PETR ČERNÝ	
INVESTOR :	ZEMSKÝ HŘEBČINEC PÍSEK s.p.o U HŘEBČINCE 479, PÍSEK 397 01	SAŽINOVA 763 MILEVSKO 399 01
STAVBA :	HŘÍBÁRNA NOVÝ DVŮR - PODLAHY STÁJÍ	FORMÁT 2xA4
		DATUM 6/2023
		STUPEŇ DSP
		ZAK. ČÍSLO 17/2023
OBSAH VÝKRESU :	STÁJ 2 - ŘEZ NOVÝ	MĚŘÍTKO 1:50
		Č.V. D.1.1.10