



ŘEZ A-A

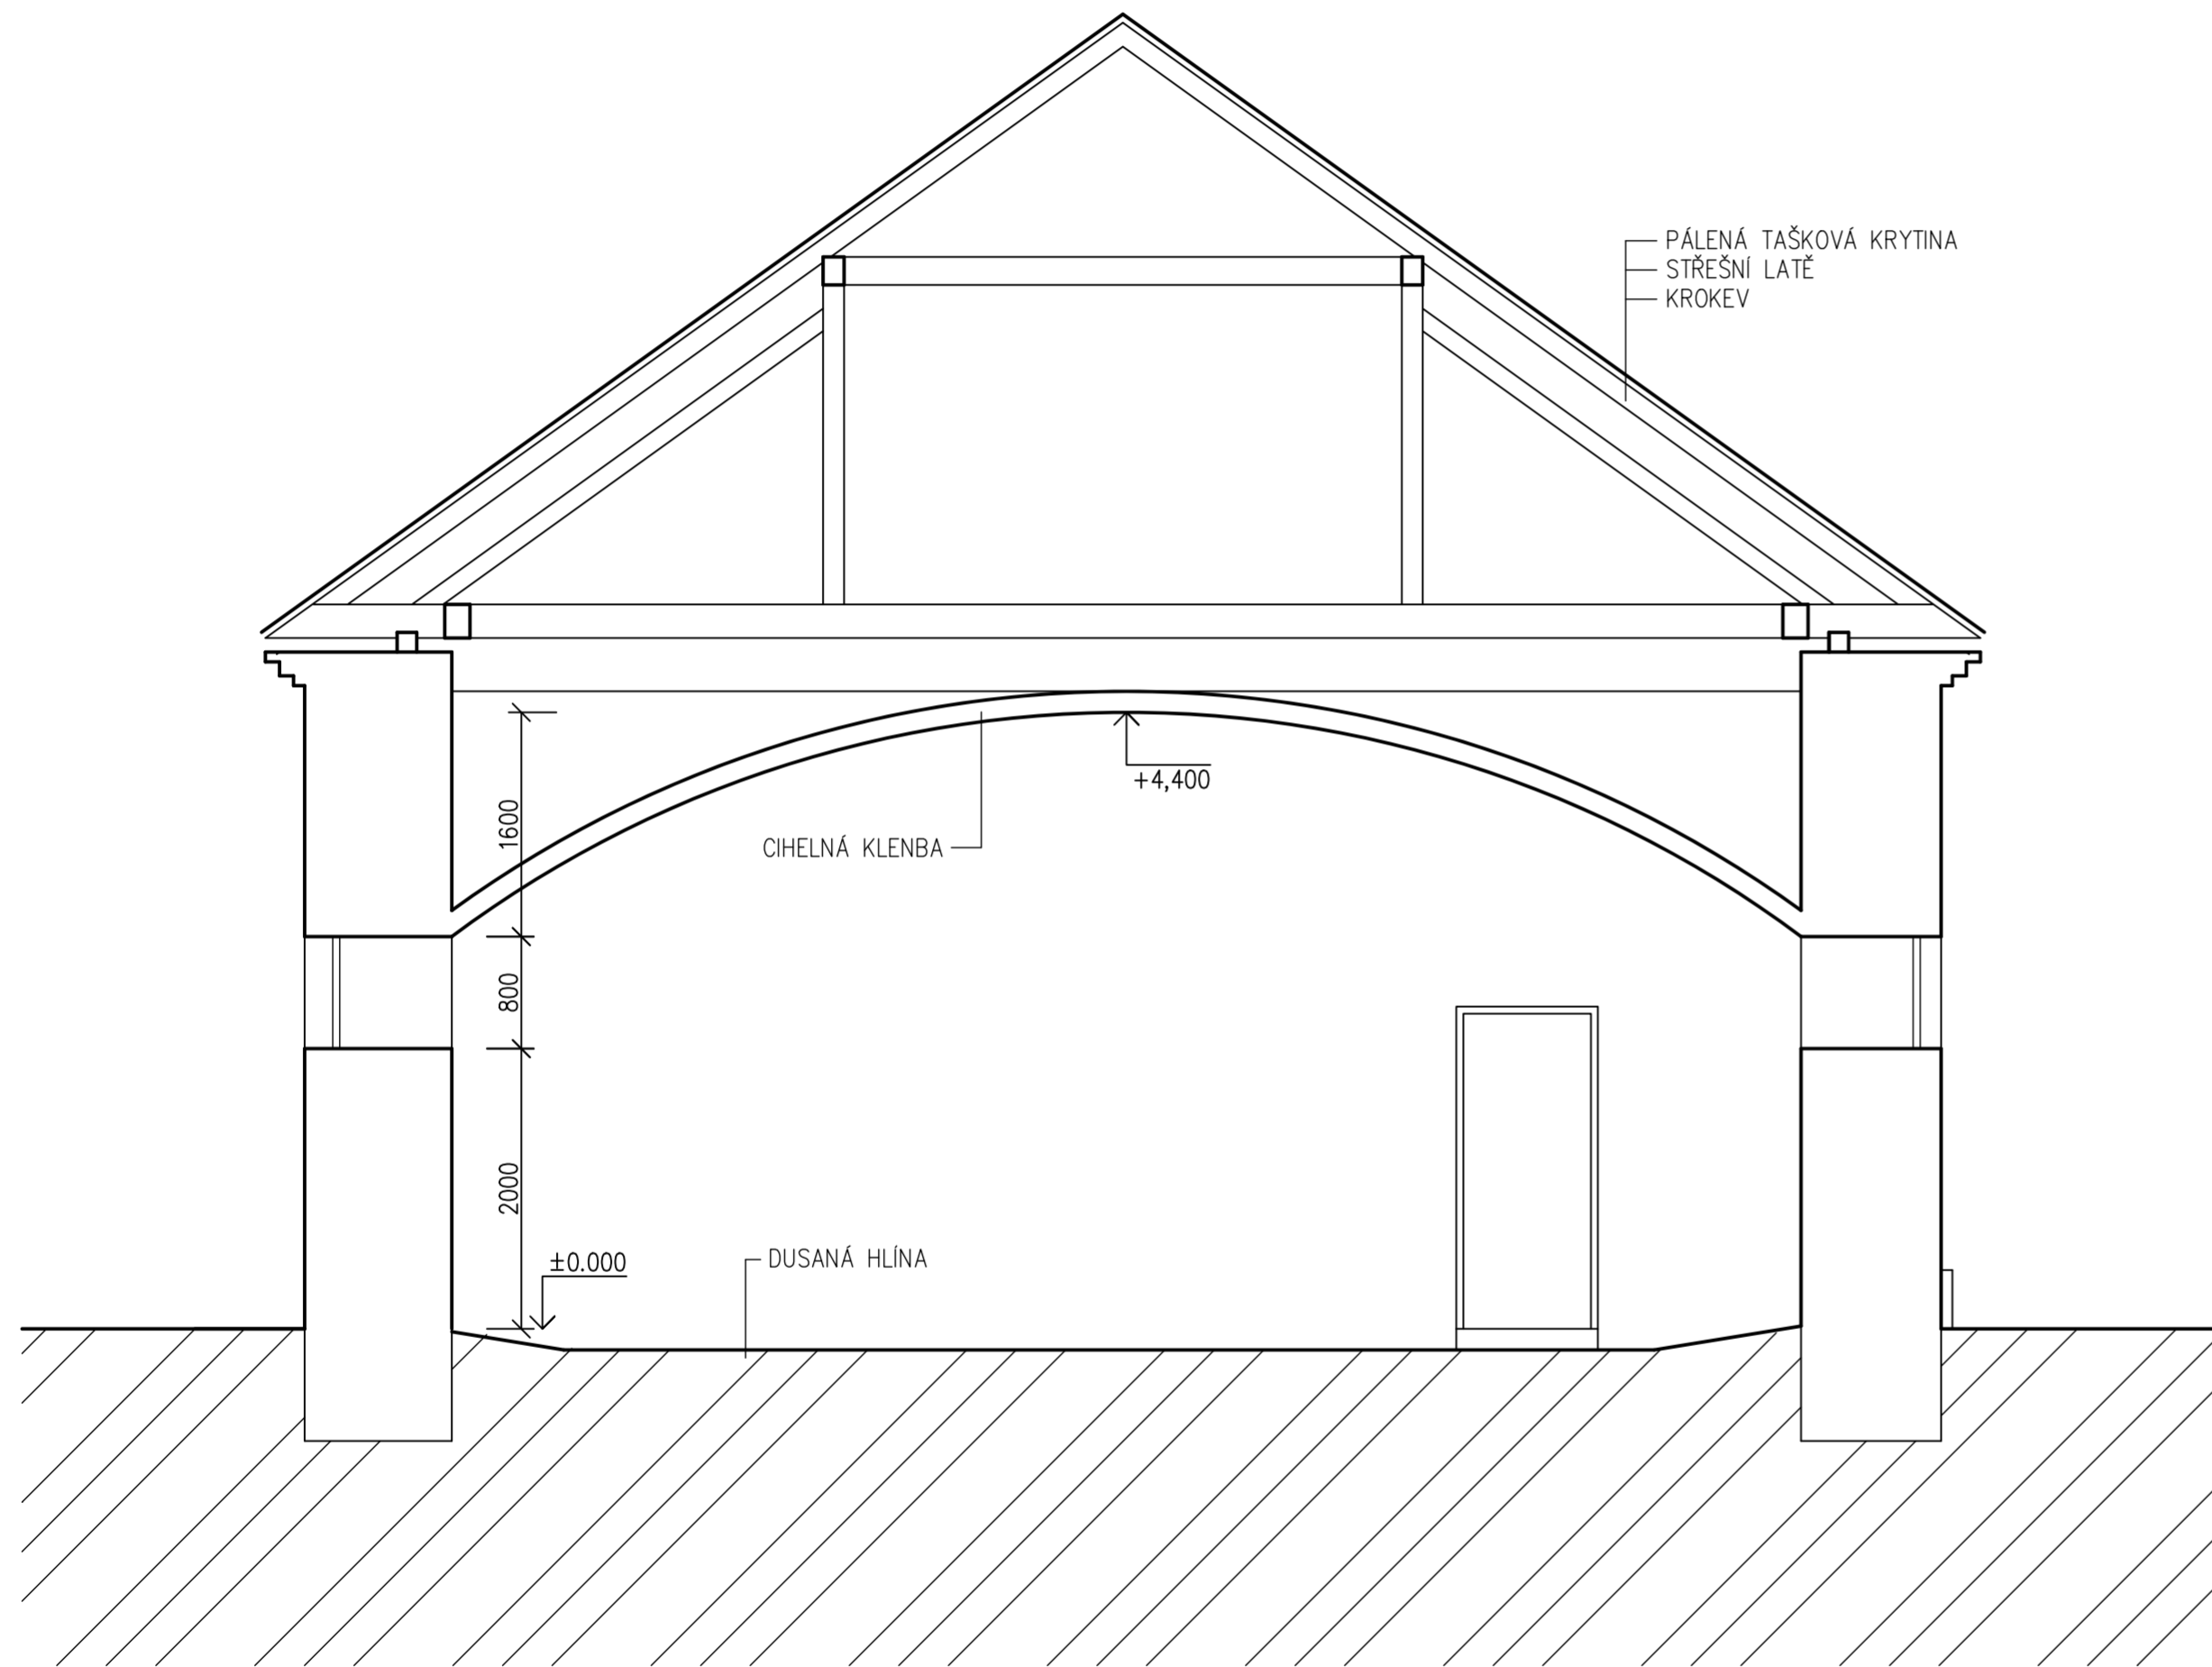

SCHEMA AREÁLU

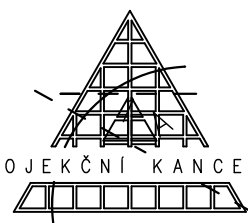

VYPRACOVAL :		ZODPOVĚDNÝ PROJEKTANT :		 PROJEKČNÍ KANCELÁŘ Petr ČERNÝ	
ING. PETR ČERNÝ		ING. PETR ČERNÝ			
INVESTOR : ZEMSKÝ HŘEBČINEC PÍSEK s.p.o U HŘEBČINCE 479, PÍSEK 397 01				SAŽINOVA 763 MILEVSKO 399 01	
STAVBA : HŘÍBÁRNA NOVÝ DVŮR — PODLAHY STÁJÍ				FORMÁT	2xA4
				DATUM	6/2023
				STUPEŇ	DSP
				ZAK. ČÍSLO	17/2023
OBSAH VÝKRESU : STÁJ 3 - PŮDORYS STÁVAJÍCÍ				MĚRÍTKO 1:50	Č.v. D.1.1.12