


ŘEZ A-A

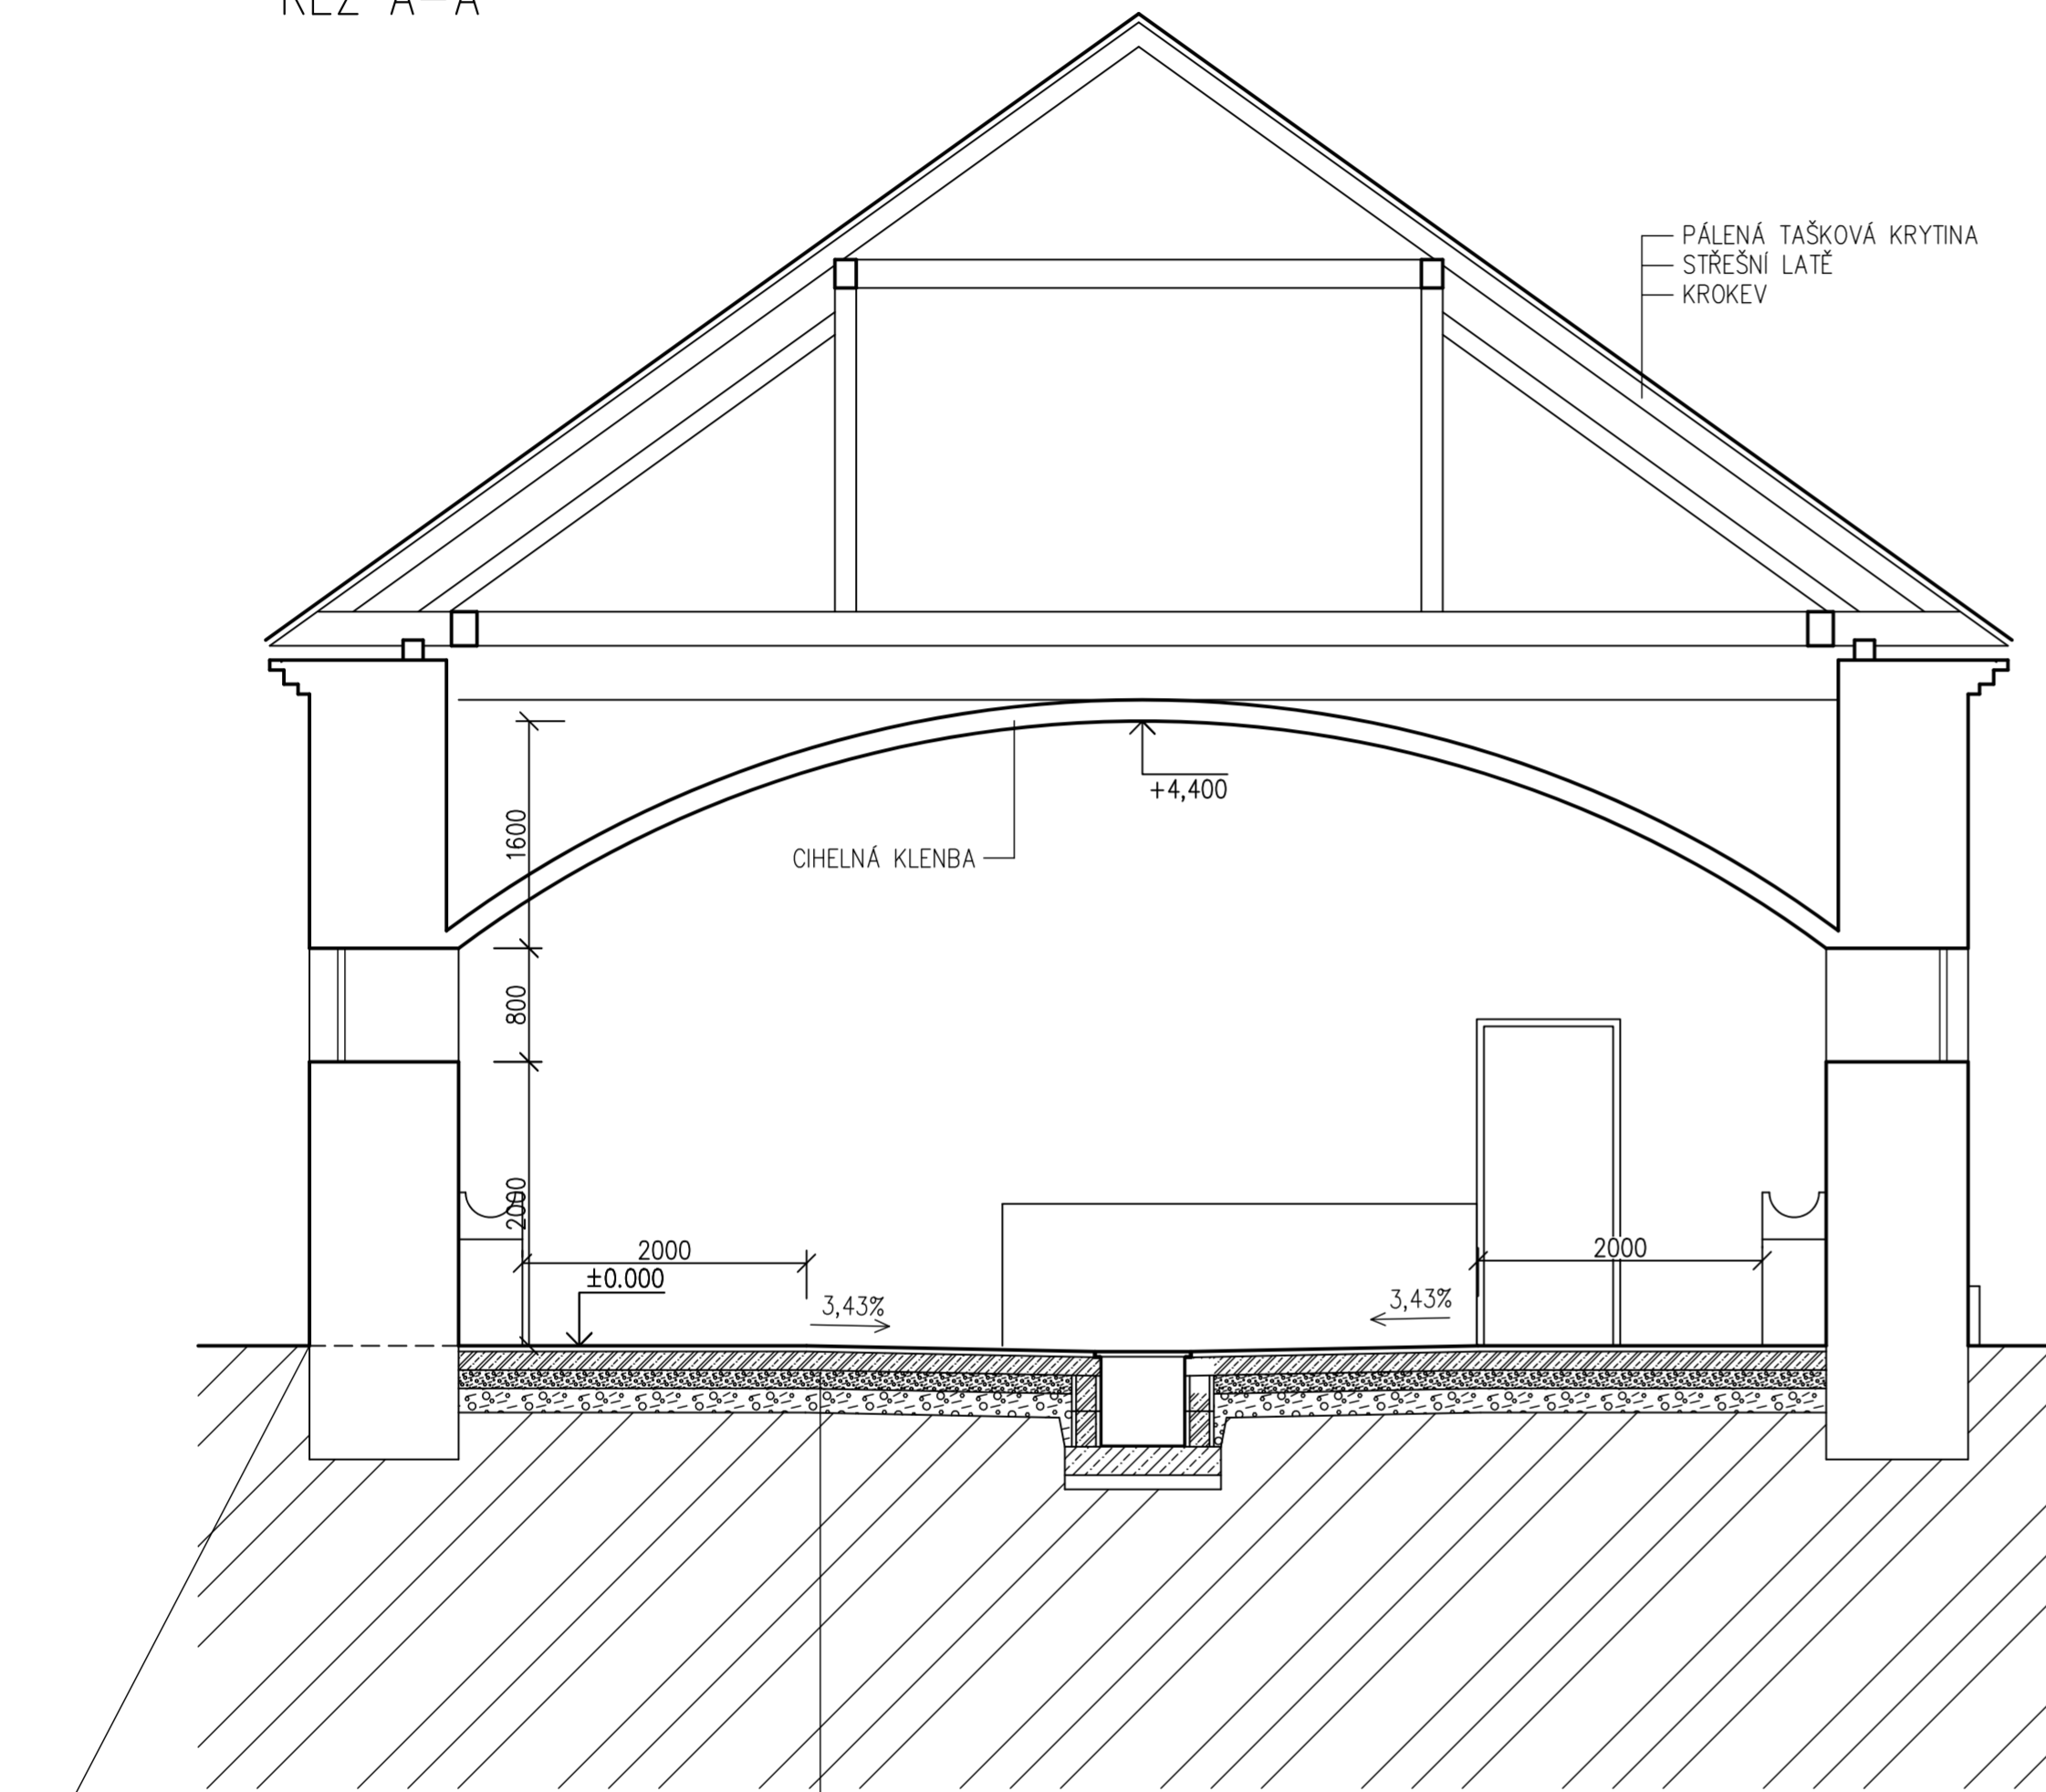

PÁLENÁ TAŠKOVÁ KRYTINA
STŘEŠNÍ LATĚ
KROKEV

CIHELNÁ KLENBA

- LITÝ KYSELINOVZDORNÝ ASFALT S TL.40MM
- POSYPEN KŘEMIČITÝM PÍSKEM FT. 0-1MM
- SEPARAČNÍ NEPÍSKOVANÁ LEPENKA
- ROZNAŠEČI BETONOVÁ DEKSKA Z BETONU C30/37-XC3, XF1-cl 0,4 Dmax22
- VYZTUŽENÁ SÍŤ 150/8-150/8 PŘI SPODNÍM POVVRCHU tl.130mm
- HUTNĚNÉ LOŽE Z DRCENÉHO KAMENIVA FR 0-4MM TL.20MM
- HUTNĚNÉ DRCENÉ KAMENIVO FR 0-32MM TL.140MM
- ŠTĚRKODRŤ ŠDb FR. 0-60MM TL.150MM+VLOŽENÉ PERFOR. PVC POTRUBÍ
- HUTNĚNÁ ZEMINA Edef2=min.30MPa, P.S.min.98%

±0.000 NOVÁ ÚROVEŇ 0.000 JE STÁVAJÍCÍ KAMENNÝ PRÁH PŘED VRATY

SCHEMA AREÁLU



VÝŠKA KRMNÝCH ŽLABŮ NAD NOVOU PODLAHOU JE 0,97 M

VYPRACOVAL :		ZODPOVĚDNÝ PROJEKTANT :		PROJEKČNÍ KANCELÁŘ Petr ČERNÝ
ING. PETR ČERNÝ		ING. PETR ČERNÝ		
INVESTOR :		SAŽNOVA 763		MILEVSKO 399 01
ZEMSKÝ HŘEBČINEC PÍSEK s.p.o U HŘEBČINCE 479, PÍSEK 397 01		FORMÁT		2xA4
STAVBA :		DATUM		6/2023
HŘÍBÁRNA NOVÝ DVŮR - PODLAHY STÁJÍ		STUPĚŇ		DSP
OBSAH VÝKRESU :		ZAK. ČÍSLO		17/2023
STÁJ 3 - ŘEZ NOVÝ		MĚŘÍTKO		Č.V. 1:50
				D.1.1.15