


ŘEZ A-A

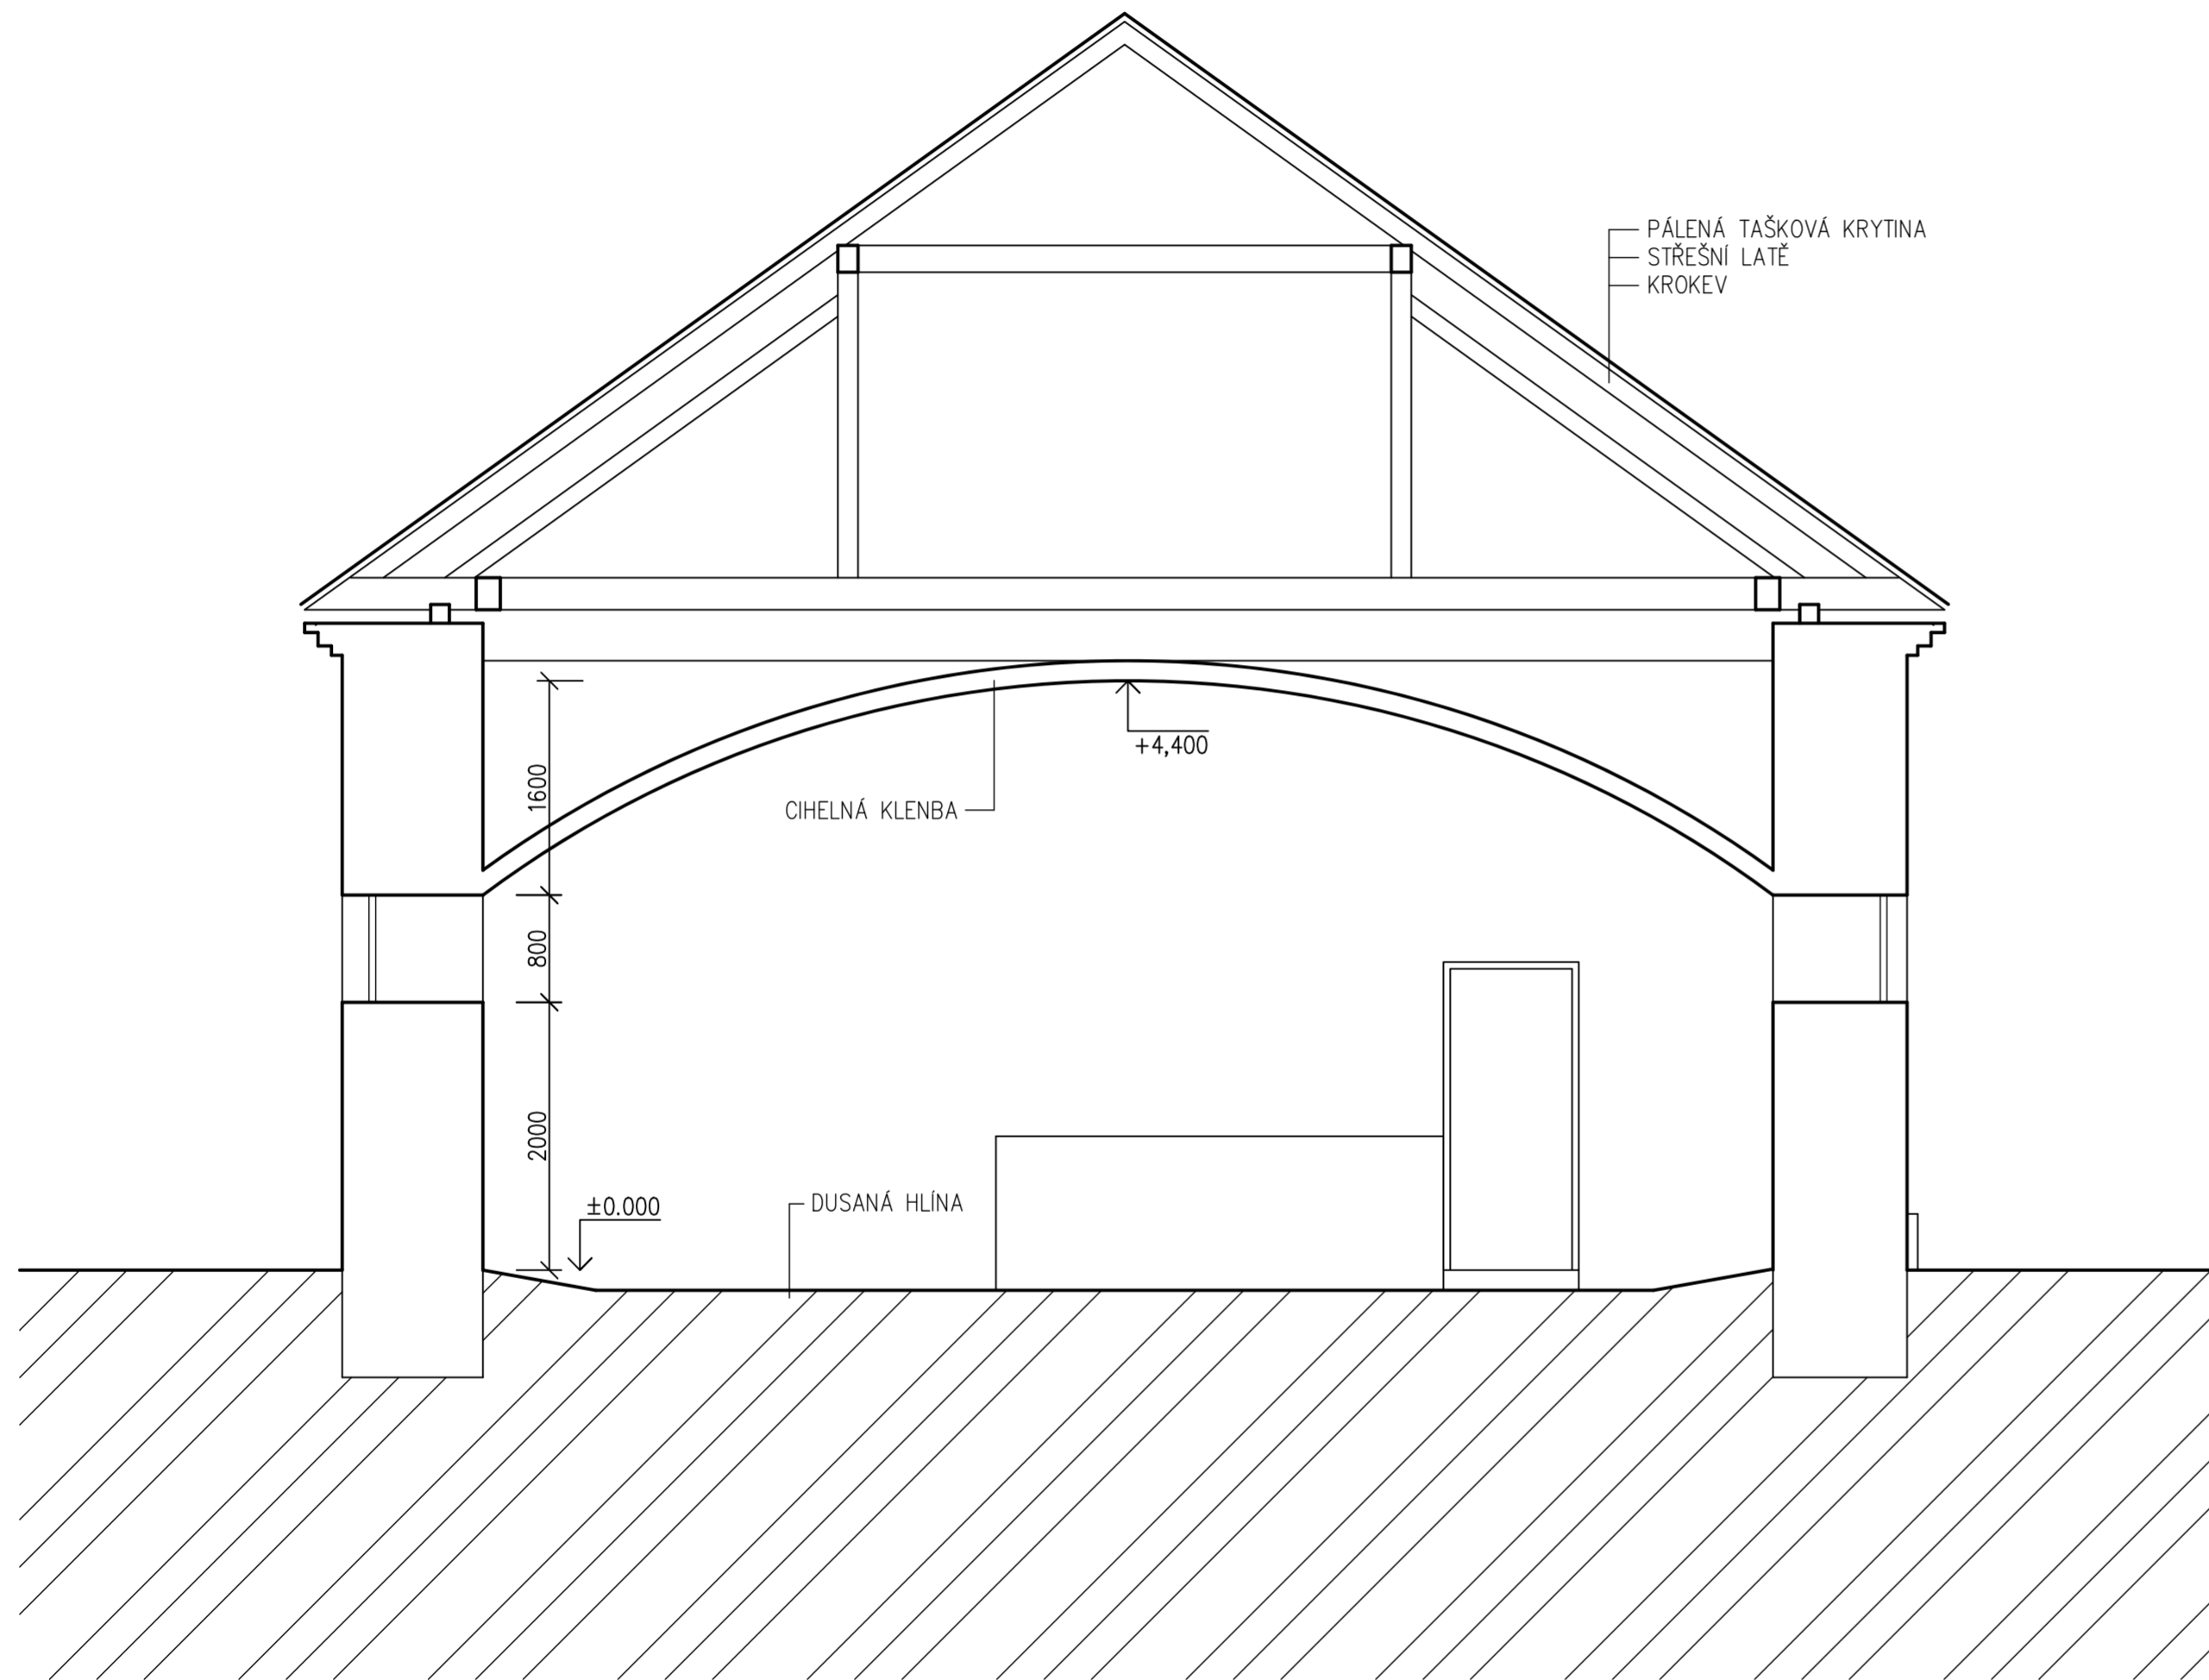

SCHEMA AREÁLU



VYPRACOVAL :		ZODPOVĚDNÝ PROJEKTANT :			
ING. PETR ČERNÝ		ING. PETR ČERNÝ			
INVESTOR :		ZEMSKÝ HŘEBČINEC PÍSEK s.p.o. U HŘEBČINCE 479, PÍSEK 397 01		SAŽNOVA 763 MILEVSKO 399 01	
STAVBA :		HŘÍBÁRNA NOVÝ DVŮR – PODLAHY STÁJÍ		FORMÁT	2xA4
				DATUM	6/2023
				STUPEŇ	DSP
		ZAK. ČÍSLO	17/2023	MĚŘÍTKO	Č.v.
OBSAH VÝKRESU :		STÁJ 4 - PŮDORYS STÁVAJÍCÍ		1:50	D.1.1.17