



ŘEZ A-A

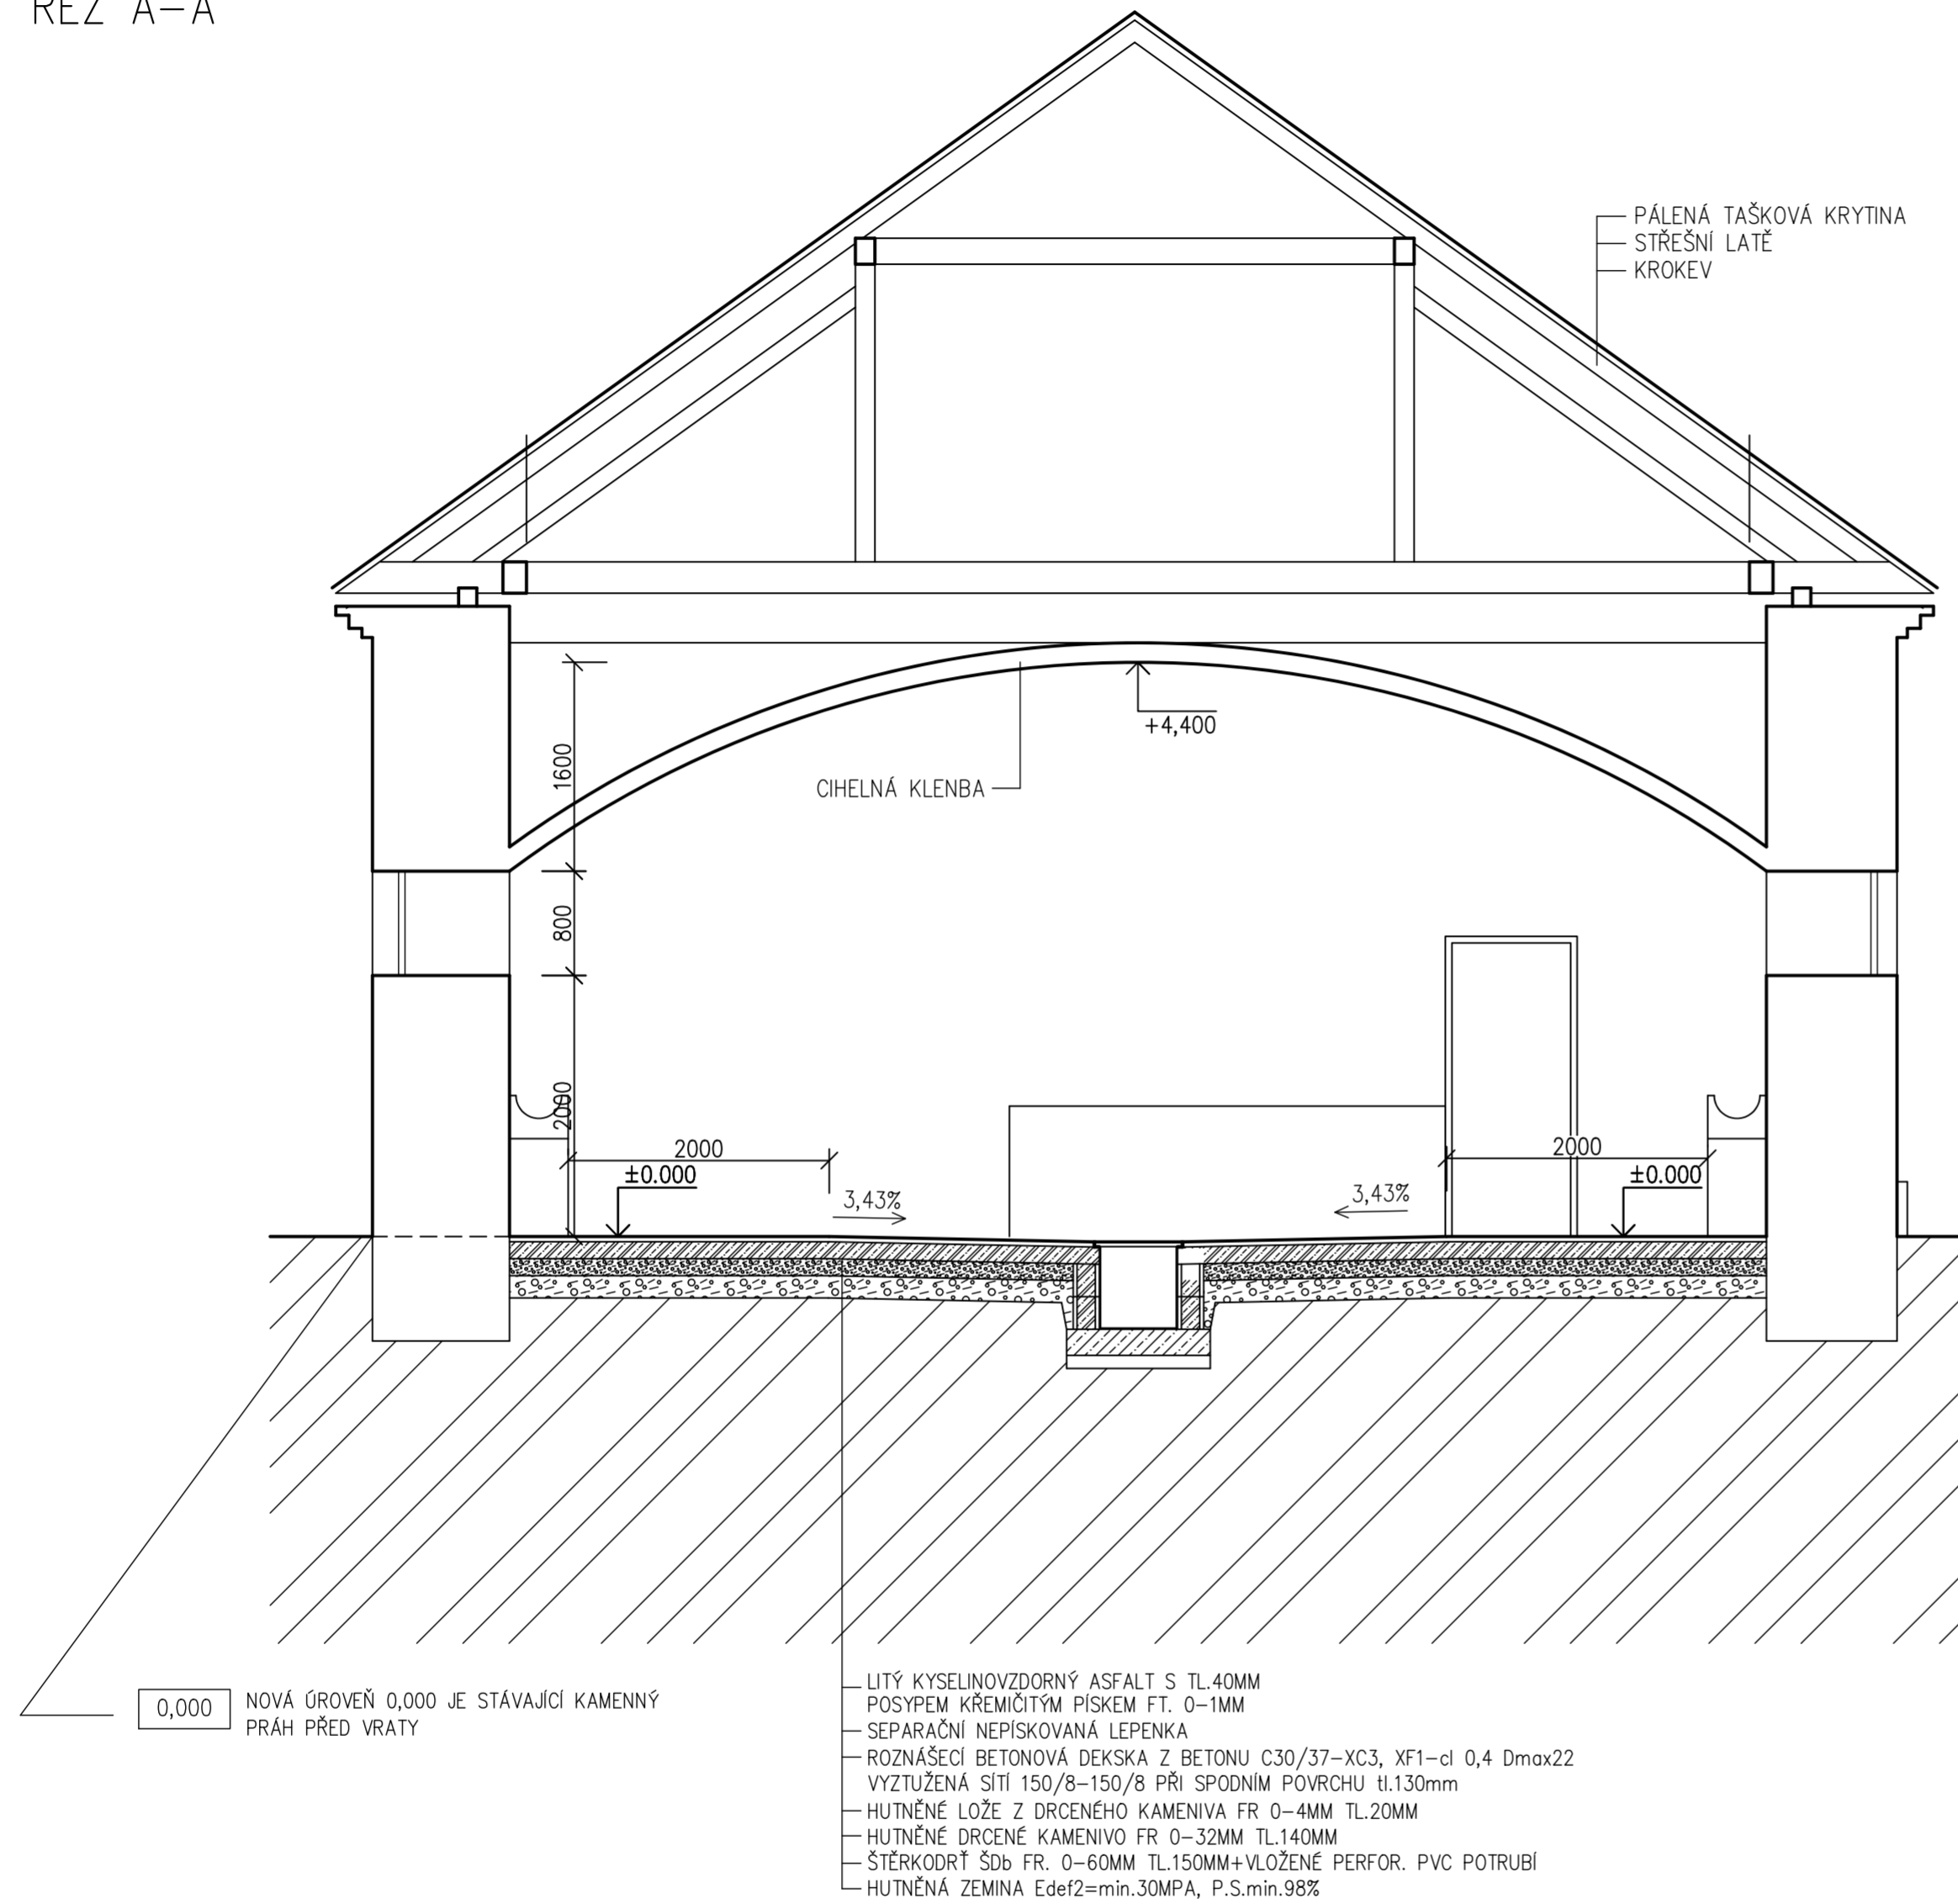

SCHEMA AREÁLU

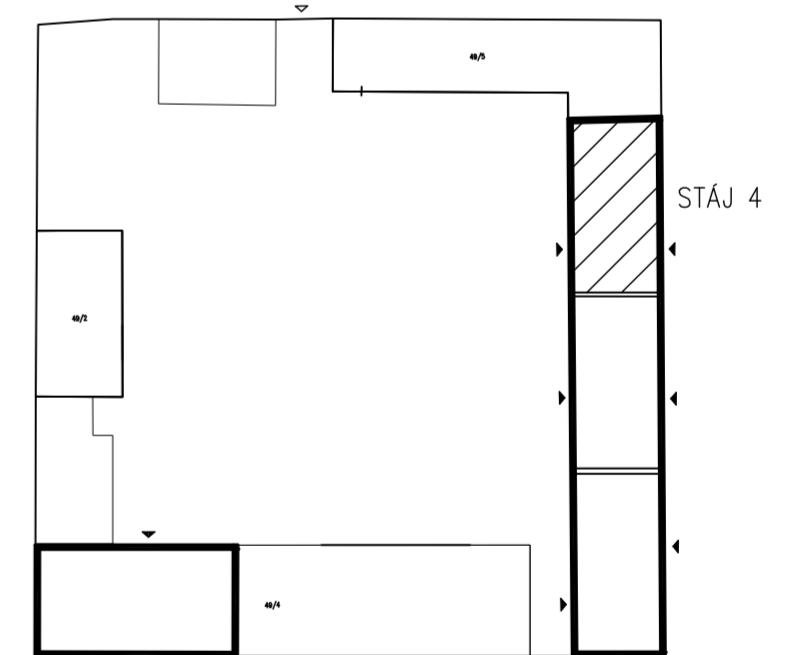

VÝŠKA KRMNÝCH ŽLABŮ NAD NOVOU PODLAHOU JE 1,03 M

VYPRACOVAL :		ZODPOVĚDNÝ PROJEKTANT :		 PROJEKČNÍ KANCELÁŘ Petr ČERNÝ	
ING. PETR ČERNÝ		ING. PETR ČERNÝ			
INVESTOR : ZEMSKÝ HŘEBČINEC PÍSEK s.p.o U HŘEBČINCE 479, PÍSEK 397 01				SAŽINOVA 763 MILEVSKO 399 01	
STAVBA : HŘÍBÁRNA NOVÝ DVŮR - PODLAHY STÁJÍ				FORMÁT	2xA4
				DATUM	6/2023
OBSAH VÝKRESU : STÁJ 4 - ŘEZ NOVÝ				STUPEŇ	DSP
				ZAK. ČÍSLO	17/2023
				MĚŘÍTKO	1:50
				Č.V.	D.1.1.20