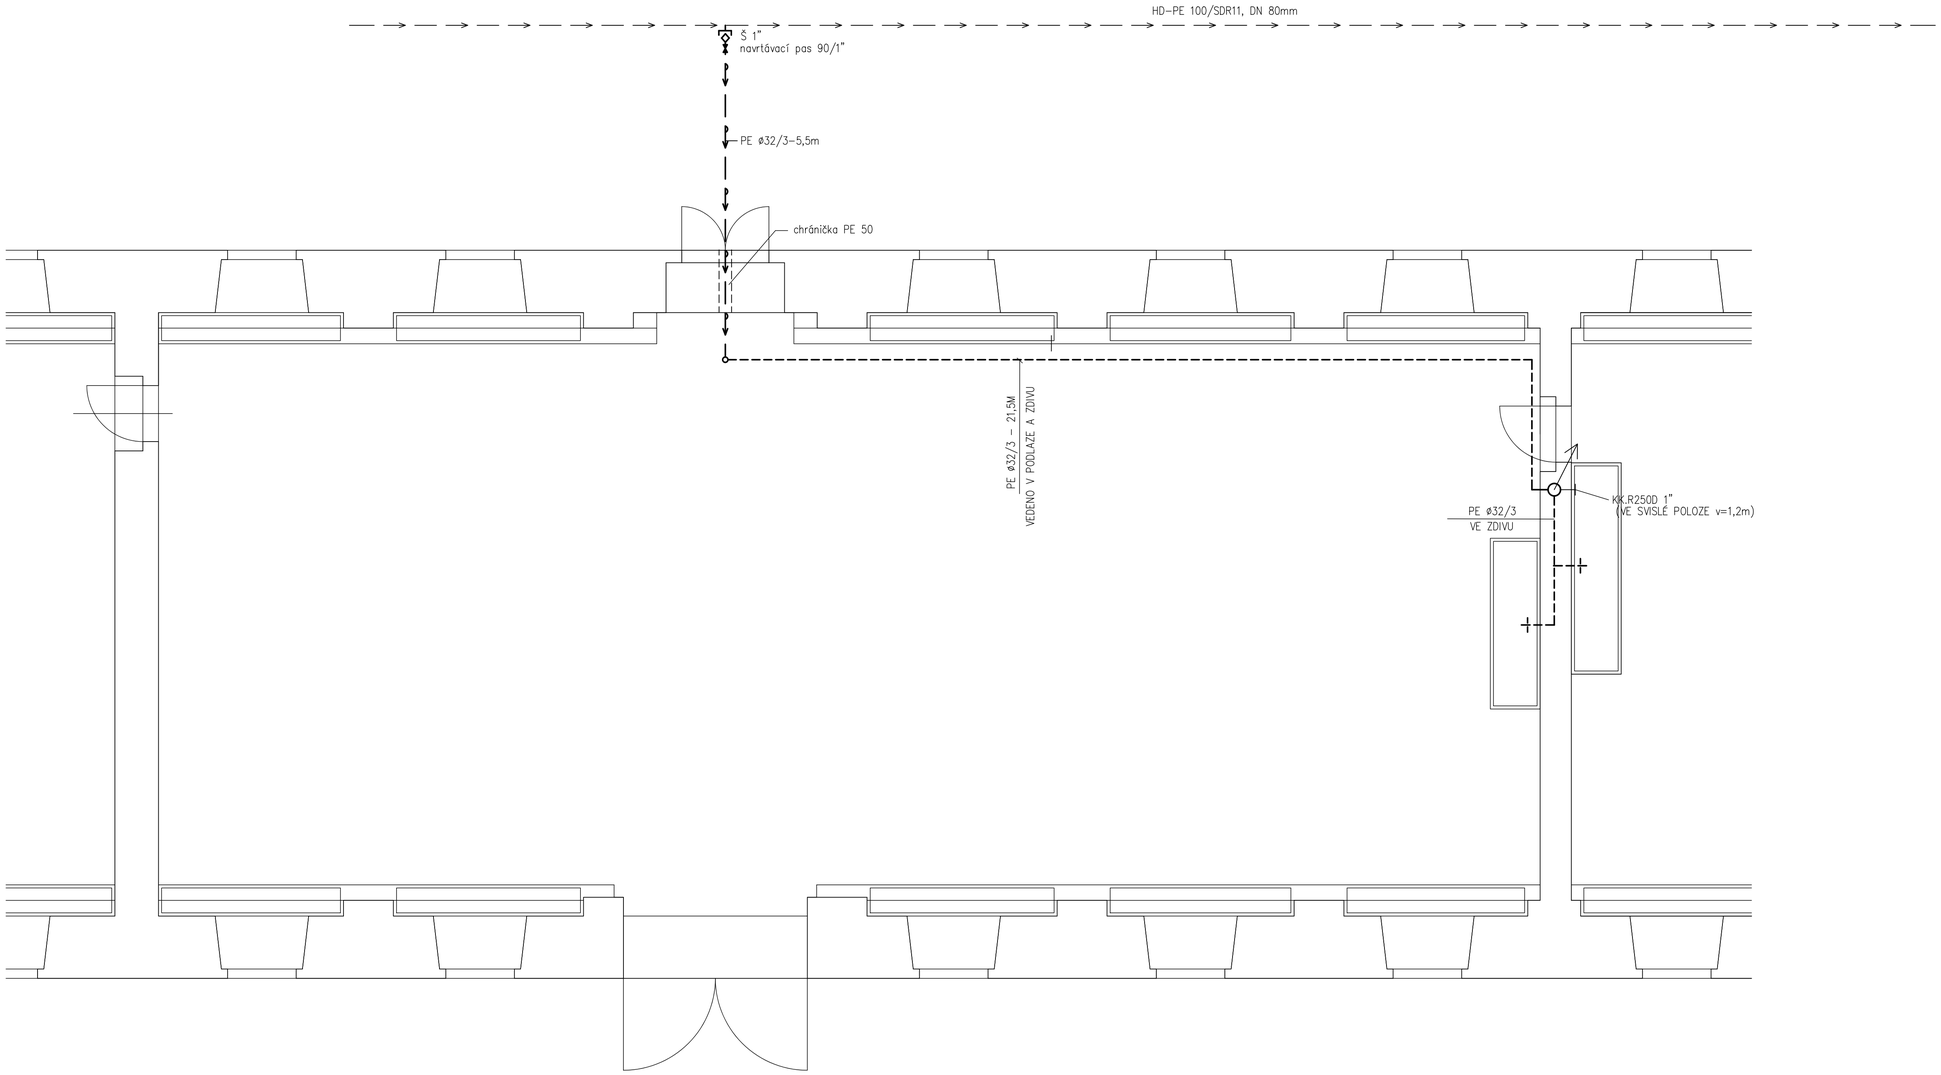

SCHEMA AREÁLU

LEGENDA ČAR

- NAVRŽENÁ VODOVODNÍ PŘÍPOJKA
- NAVRŽENÝ VNITŘNÍ ROZVOD VODY
- STÁVAJÍCÍ AREÁLOVÝ VODOVOD

POZNÁMKA

Před zahájením výkopových prací musí investor zajistit u příslušného správce vytyčení všech stávajících existujících podzemních vední, včetně jejich řádného označení přímo na místě realizace.
Veškeré spoběhy a křížení musí být prostorově uspořádány dle ČSN 736005.
Poloha a hloubka stávajícího vodovodu bude upřesněna při realizaci

Napojení bude provedeno na stávající vodovod PE 80 (dle sdělení správce).
Přípojka bude provedena z potrubí HDPE 100 SDR 11 d32 a to litinovým navrtávacím pasem s osazením litinového šoupěte a zemní soupravy s teleskopickou tyčí. Bude použito tyčí nebo trubek svařovaných elektrotvarovkami.

U napájecích žlabů je navržen speciální mrazuvzdorný kohout z kovu a polymerů

VYPRACOVAL :	ZODPOVĚDNÝ PROJEKTANT :	PROJEKČNÍ KANCELÁŘ Petr ČERNÝ SAŽNOVA 763 MILEVSKO 399 01
ING. PETR ČERNÝ	ING. PETR ČERNÝ	
INVESTOR : ZEMSKÝ HŘEBČÍNEC PÍSEK s.p.o U HŘEBČÍNCE 479, PÍSEK 397 01		
STAVBA : HŘÍBÁRNA NOVÝ DVŮR – PODLAHY STÁJÍ		FORMÁT 2xA4
		DATUM 6/2023
		STUPEŇ DSP
		ZAK. ČÍSLO 17/2023
OBSAH VÝKRESU : STÁJ 3 - VODOVOD		MĚŘÍTKO 1:50 / Č.V. Z.T.3