## PF 3 KM 31.1916

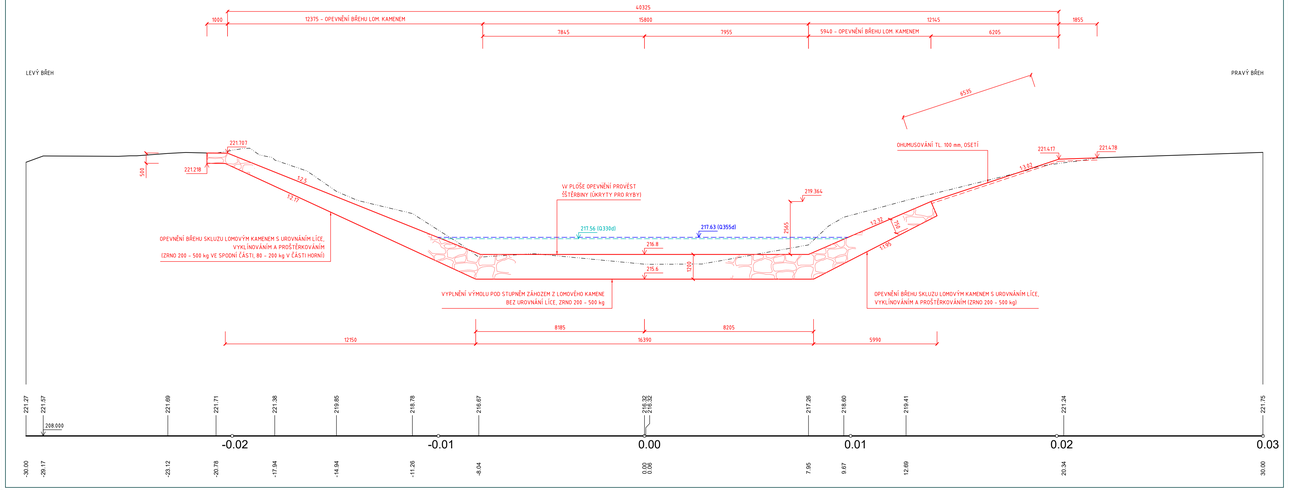


## PF 5 KM 31.2153

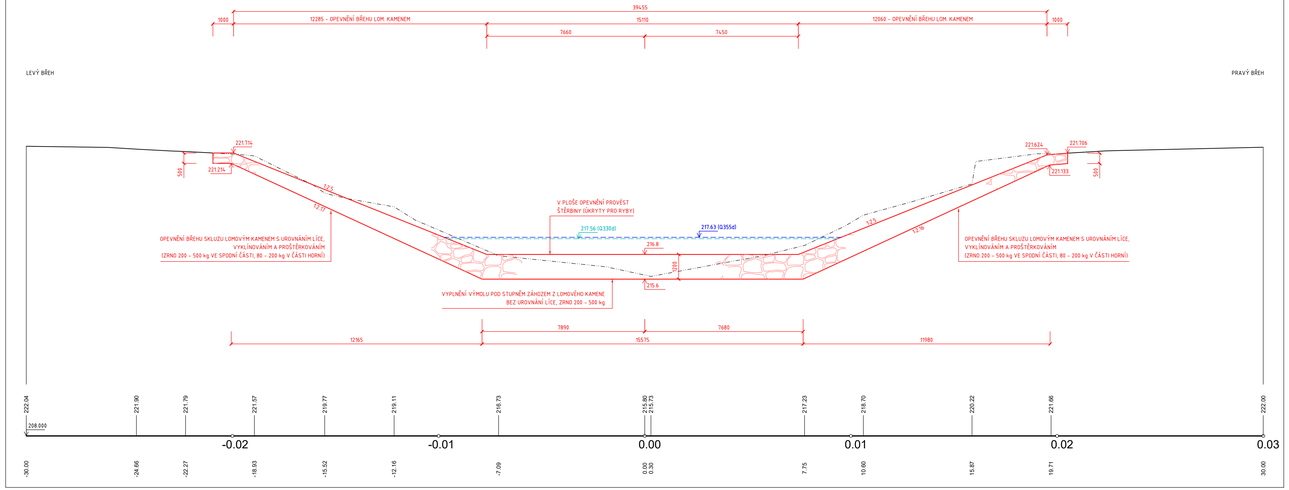


## PF 4 KM 31.2030

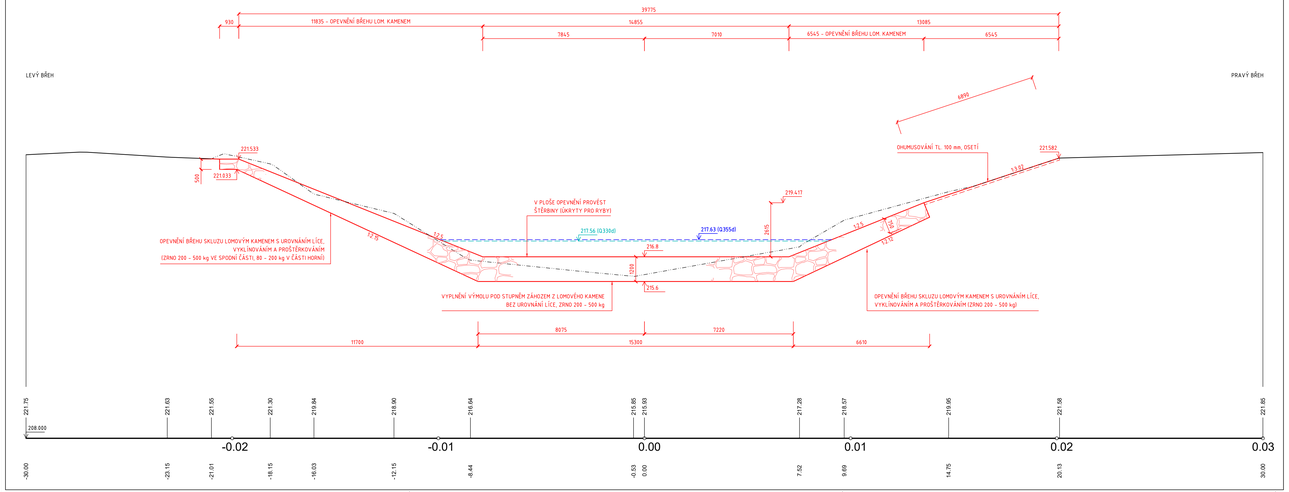


DETAIL : SCHÉMA KLADBY KAMENŮ PLOCHY SKLUZU :

| REVIZE Č. | DATUM | ZMĚNA | ČÍSLO SOUPRAVY: |
|---|---|---|---|
| | | | |
| | | | |
| | | | |

SOUŘADNICOVÝ SYSTÉM : JTSK
VÝŠKOVÝ SYSTÉM : BpV
KATASTRÁLNÍ ÚZEMÍ : KOŠATKA, JISTEBNÍK


LINEPLAN s.r.o.
28. října 2663/150, 702 00, Ostrava-Moravská Ostrava
tel.: +420 597 578 449
fax: +420 597 579 047
GSM: +420 603 534 547
e-mail: marek.bohac@lineplan.cz


| | | | |
|---|---|---|---|
| OBJEDNATEL | Povodí Odry, státní podnik | | |
| ODPOVĚDNÝ PROJ. OBJ., PS | | NAVRHL, VYPRACOVAL | KONTROLOVAL |
| ING. MAREK BOHÁČ | | ING. MAREK BOHÁČ | - |
| KRAJ : MORAVSKOSLEZSKÝ | | POVĚŘENÝ OÚ : MM OSTRAVY, MěÚ BÍLOVEC | OBEC : KOŠATKA, JISTEBNÍK |
| AKCE: ODRA, JISTEBNÍK, KOŠATKA N. O. - ZPRŮCHODNĚNÍ SPÁDOVÝCH OBJEKTŮ V KM 31.3 A 32.4, ST. Č. 5878 *SO 01 : STUPEŇ KM 31.275* | | STUPEŇ PD | DPS |
| | | DATUM | 11/2022 |
| | | ARCH. ČÍSLO | 14/223 - A - 13.06 |
| | | POČ. FORMÁTŮ | 12 x A4 |
| | | MĚŘÍTKO | 1 : 100 |
| NÁZEV PŘÍLOHY: ŘEZY PF 3, PF 4 A PF 5 | | | Č. PŘÍLOHY: D.1.1.1.5.2 |