PF 1 KM 31.1803

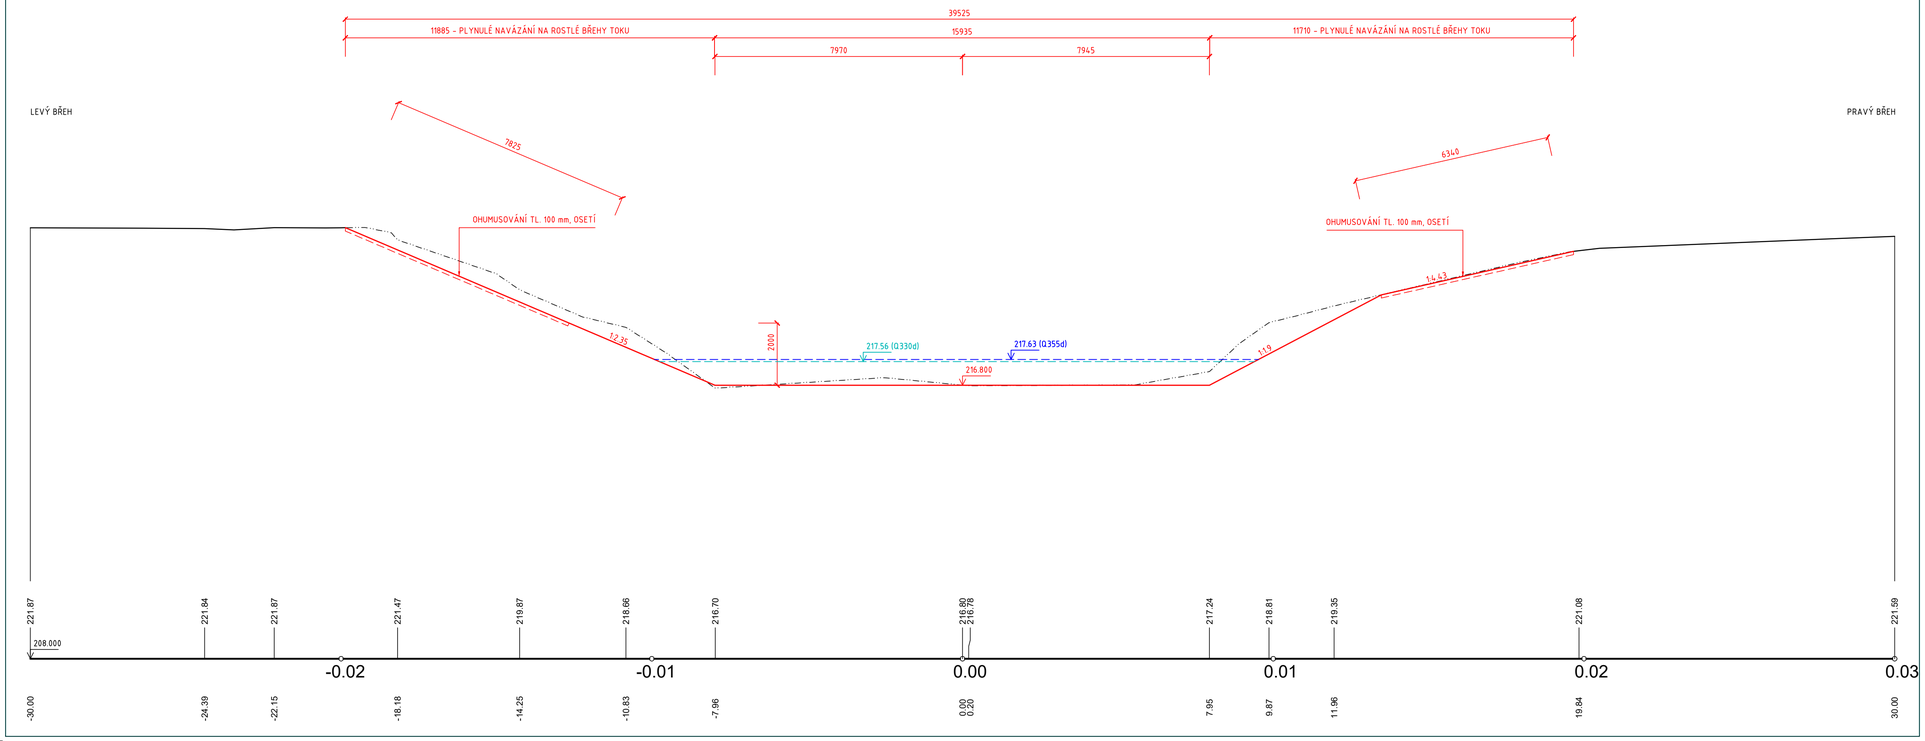

PF 2 KM 31.1863

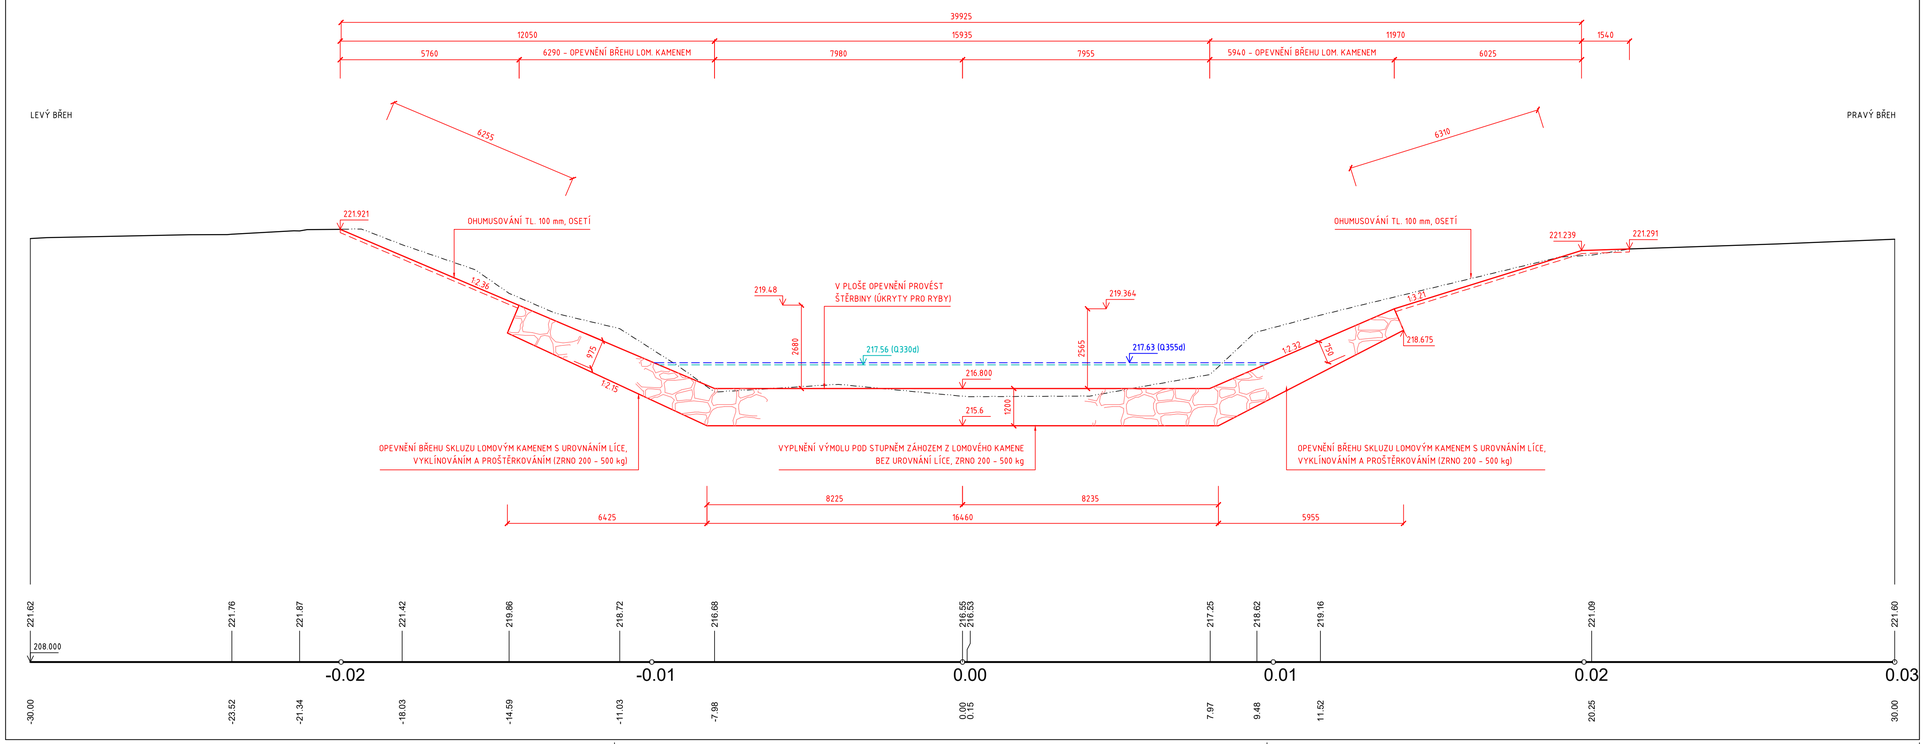

REVIZE Č.	DATUM	ZMĚNA	ČÍSLO SOUPRAVY:

SOUŘADNICOVÝ SYSTÉM : JTSK
VÝŠKOVÝ SYSTÉM : BpV
KATASTRÁLNÍ ÚZEMÍ : KOŠATKA, JISTEBNÍK

LINEPLAN s.r.o.
28. října 2663/150, 702 00, Ostrava-Moravská Ostrava
tel.: +420 597 578 449
fax: +420 597 579 047
GSM: +420 603 534 547
e-mail: marek.bohac@lineplan.cz

OBJEDNATEL	Povodí Odry, státní podnik		
ODPOVĚDNÝ PROJ. OBJ., PS	NAVRHL, VYPRACOVAL		KONTROLOVAL
ING. MAREK BOHÁČ	ING. MAREK BOHÁČ		-
KRAJ : MORAVSKOSLEZSKÝ	POVĚŘENÝ OÚ : MM OSTRAVY, MěÚ BÍLOVEC		OBEC : KOŠATKA, JISTEBNÍK
AKCE		STUPEŇ PD	DPS
ODRA, JISTEBNÍK, KOŠATKA N. O. - ZPRŮCHODNĚNÍ SPÁDOVÝCH OBJEKTŮ V KM 31.3 A 32.4, ST. Č. 5878		DATUM	11/2022
		ARCH. ČÍSLO	14/22/3 - A - 13.05
SO 01 : STUPEŇ KM 31.275		POČ. FORMÁTŮ	8 x A4
		MĚŘÍTKO	1 : 100
NÁZEV PŘÍLOHY			Č. PŘÍLOHY
ŘEZY PF 1 A PF 2			D.1.1.1.5.1