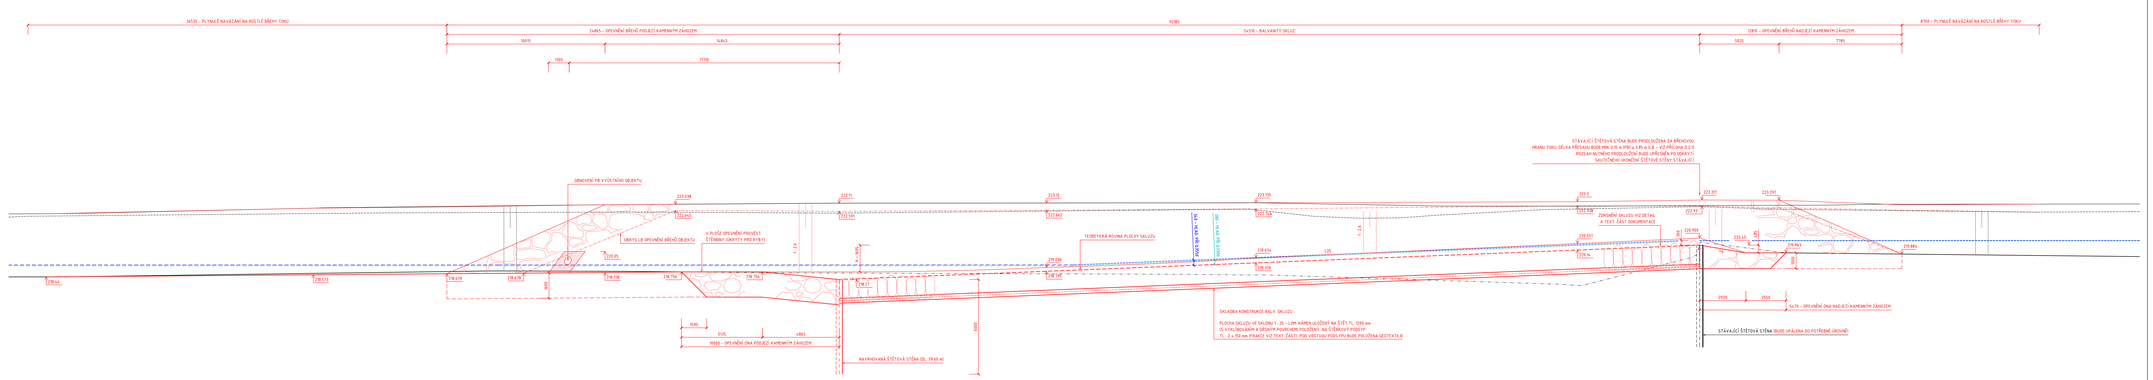

ČÍSLO PF	1	2	3	4	5	6	7	8	9	10	11	12	13
HLADINA Q355d	219.20	219.20	219.20	219.20	219.20	219.20	219.20	219.20	219.20	219.20	220.75	220.75	220.75
HLADINA Q330d	219.14	219.14	219.14	219.14	219.14	219.14	219.14	219.14	219.14	219.14	220.69	220.72	220.72
LEVÝ BŘEH	222.29	222.45	222.51	222.52	222.54	222.53	222.48	222.61	222.68	222.74	222.89	222.72	222.63
PRAVÝ BŘEH	222.44	222.66	222.81	222.86	223.01	223.04	223.11	223.12	223.14	222.92	222.96	222.96	223.04
DNO KORYTA	218.44	218.66	218.78	218.81	218.79	218.79	218.78	218.63	218.56	217.90	220.62	220.59	219.88
SROVNÁVACÍ ROVINA	200.000												
STANIČENÍ V KM	32.33	32.34	32.35	32.36	32.37	32.38	32.39	32.40	32.41	32.42	32.43	32.44	32.45	32.46
STANIČENÍ V M	27.38	44.29	52.75	57.62	62.77	63.84	67.24	77.62	90.75	4.01	24.38	32.27	36.60	44.94

DETAIL : SCHÉMA KLADBY KAMENŮ PLOCHY SKLUZU :

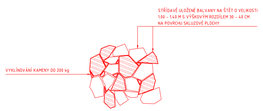

LEGENDA HLADIN :

HLADINA Q355d
HLADINA Q330d

REVIZE Č.	DATUM	ZMĚNA	ČÍSLO SOUPRAVY

SOUŘADNICOVÝ SYSTÉM : JTSK
VÝŠKOVÝ SYSTÉM : BpV
KATASTRÁLNÍ ÚZEMÍ : KOŠATKA, JISTEBNÍK

LINEPLAN s.r.o.
28. října 2663/100, 702 00, Ostrava-Moravská Ostrava
tel.: +420 597 578 649
fax: +420 597 579 047
GSM: +420 603 534 547
e-mail: marek.bohac@lineplan.cz

OBJEDNATEL	Povodí Odry, státní podnik		
ODPOVĚDNÝ PROJ.: OBJ. PS	NAVRHL, VYPRACOVAL	KONTROLOVAL	
ING. MAREK BOHÁČ	ING. MAREK BOHÁČ	-	
KRAJ: MORAVSKOSLEZSKÝ	POVĚŘENÝ OÚ: Magistrát města KARVINÉ	OBEC: KOŠATKA, JISTEBNÍK	
AKCE: **ODRA, JISTEBNÍK, KOŠATKA N. O. - ZPRŮCHODNĚNÍ SPÁDOVÝCH OBJEKTŮ V KM 31.3 A 32.4, ST. Č. 5878** *SO 02 : STUPEŇ KM 32.433*		STUPEŇ PD: DPS	
		DATUM: 11/2022	
		ARCH. ČÍSLO: 14/2/23 - A - 14.03	
		POČ. FORMÁTŮ: 9 x A4	
		MĚŘÍTKO: 1 : 100	
NÁZEV PŘÍLOHY: PODÉLNÝ PROFIL		Č. PŘÍLOHY: D.1.1.2.3	