



PŪDORYS 1:20

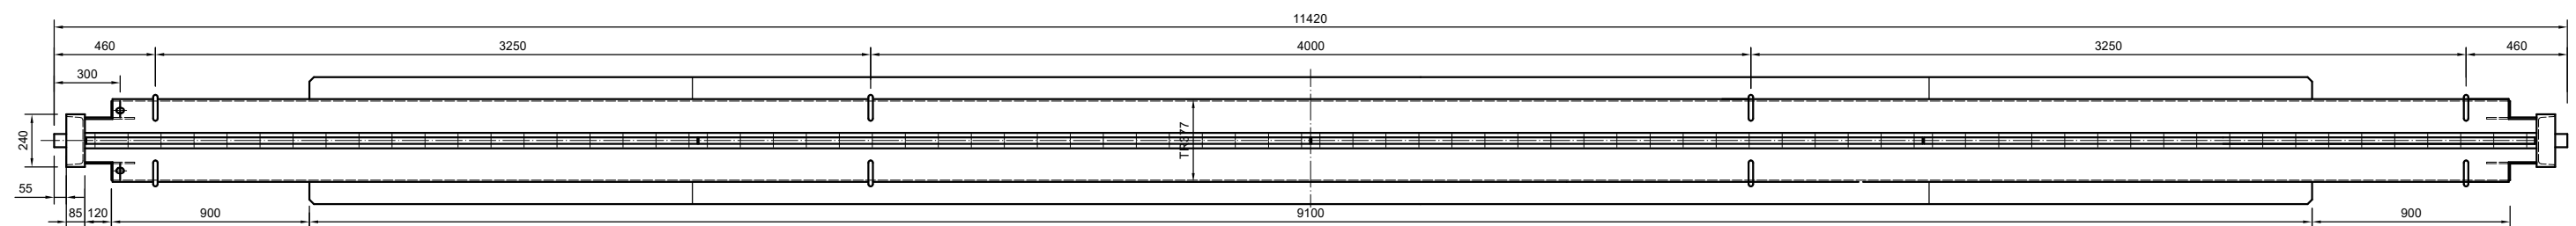

BOKORYS 1:20

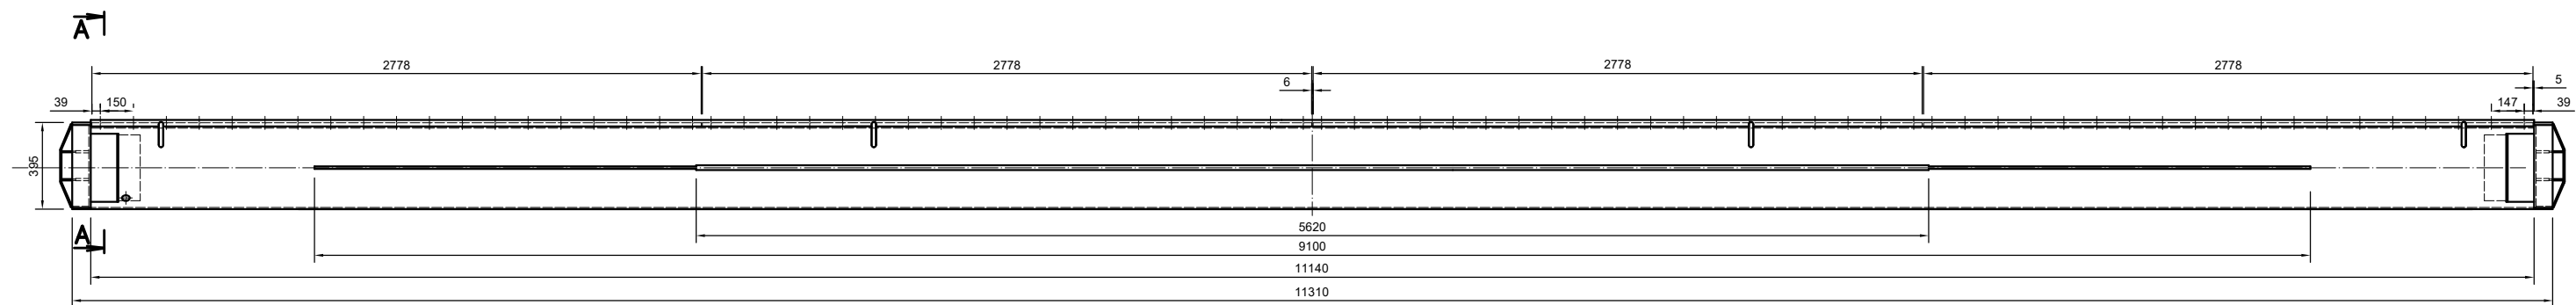

- očištění otryskáním abrazivem na stupeň očištění Sa2,5
- metalizace
- epoxidový nátěr aplikovaný ve vrstvách dle tech. listu výrobce
- vrchní krycí nátěr odolný proti UV záření


požadovaná životnost H vysoká 15 let, dle ČSN EN ISO 12944-5,
korozní třída Im1 – ponor (sladká voda) dle ČSN EN ISO 12944-2

-ošetření vnitřního prostoru hradidla konzervačním a vytěšňovacím olejem


- nátěrová plocha vnější 19,5 m²
- nátěrová plocha vnitřní 13,0 m²

- PŘÍTLAČNÁ LIŠTA NEREZ 1.4301
- pryž 12 kg
- spojovací materiál - mosaz 0,85 kg


ŘEZ A-A 1:10

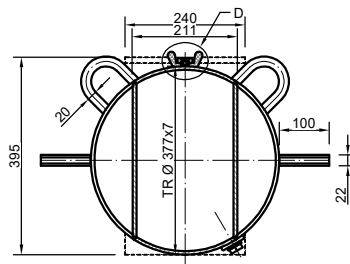

DETAIL D 1:2.5

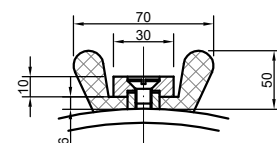

ROZMĚRY JSOU POUZE ORIENTAČNÍ, NUTNO OMĚŘIT!

VYPRACOVANÉ		KONTROLOVANÉ	ING. M. KLIMEŠOVÁ Pilovská 379 190 16 Praha 9 tel.: 774 803 690		
ING. M. KLIMEŠOVÁ, Ph.D.					
MÍSTO	VD ŠTVANICE		INVESTOR	POVODÍ VLTAVY, s.p.	
AKCE					ČÍSLO ZAKÁZKY 12/23 FORMÁT 3 x A4 DATUM 09/2023 STUPEŇ DPS
VD ŠTVANICE - OPRAVA POVRCHOVÝCH OCHRAN A TĚSNĚNÍ HRADÍČÍCH TRÁMCŮ PK					
MĚŘITKO 1:50 1:20	VÝKRES VÝKRES TYPOVÉHO HRADIDLA			ČÍSLO PŘÍLOHY D.1.	Č. PŘÍLOHY