
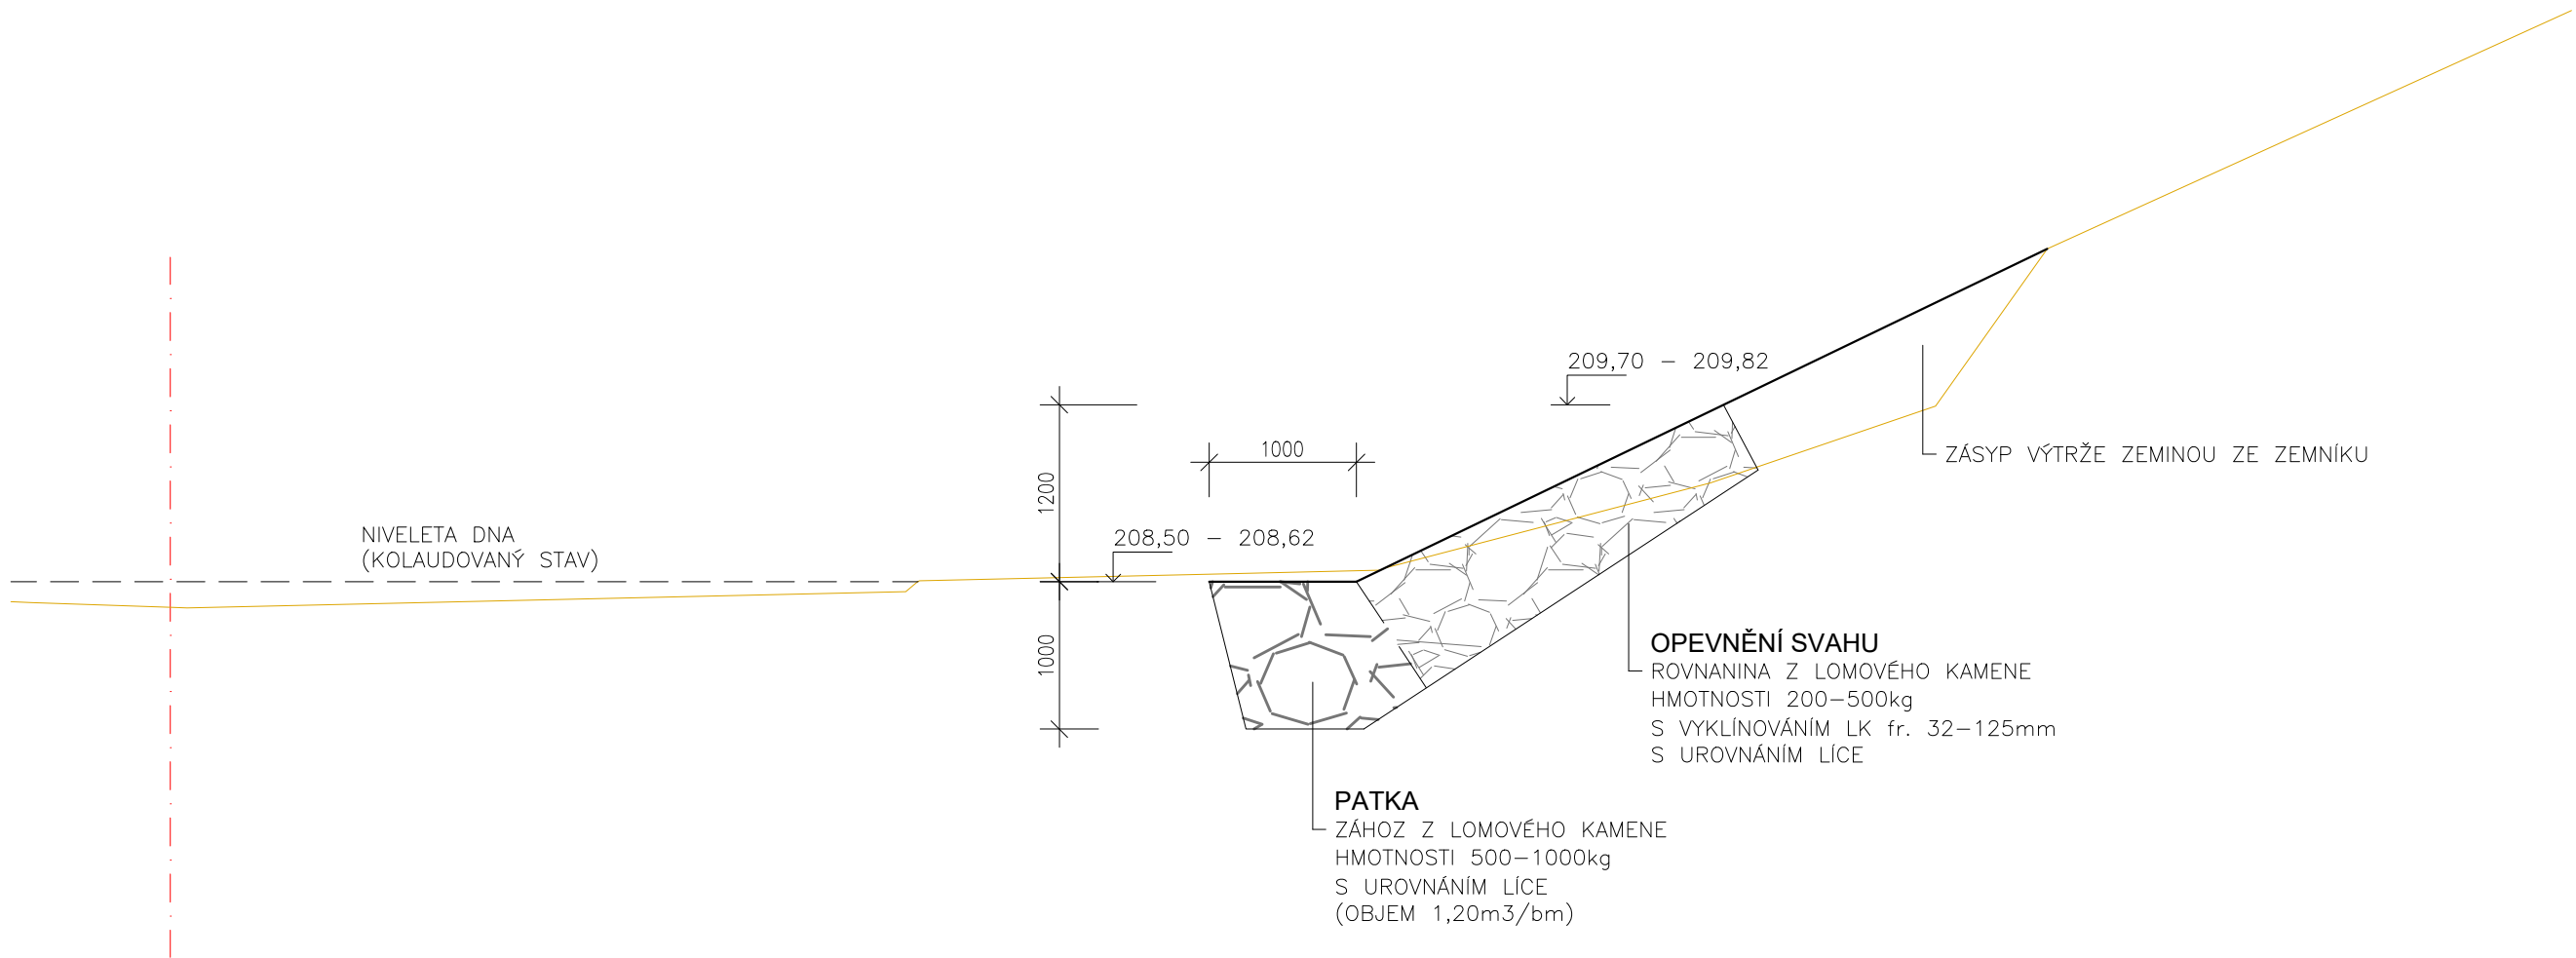



VZOROVÝ PŘÍČNÝ ŘEZ

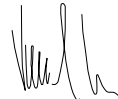

POZNÁMKA:

- SKLON UPRAVENÉHO SVAHU ODPOVÍDÁ SKLONU STÁVAJÍCÍHO SVAHU NA KTERÝ OPRAVENÝ SVAH NAVAZUJE

Zodpovědný pracovník	Vypracoval		 <b>AQUA CENTRUM</b> Břeclav s.r.o. Kapusty 27, 690 06 Břeclav IČO 60710063, DIČ CZ60710063 tel.: 519 333 689, email: aqc@wo.cz	
Ing. Milan Bartolšic	Ing. Jan Varadínek			
Investor: Povodí Moravy, s.p., Dřevařská 11, 60200 Brno			Formát	
Akce: <b>Bystřice ústí - Olomouc - Bělidla nánosy, oprava opevnění</b> DOKUMENTACE PRO PROVÁDĚNÍ STAVBY			Datum	červen 2022
			Číslo stavby	
Příloha: OPRAVA VÝTRŽÍ V BŘEHOVÉ LINII PB V ř. km 0,480 – ř. km 0,516 – VZOROVÝ PŘÍČNÝ ŘEZ			Měřítko 1:50	Číslo přílohy <b>D.1.1.b.4</b>