
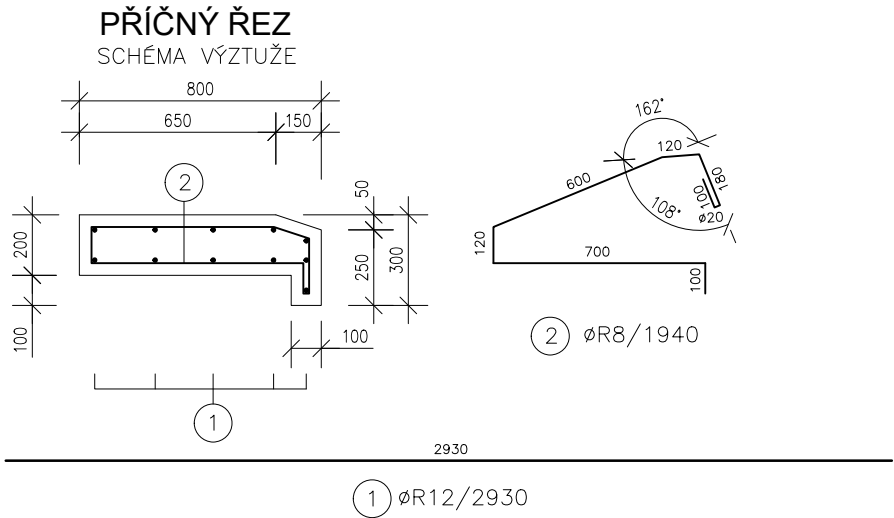
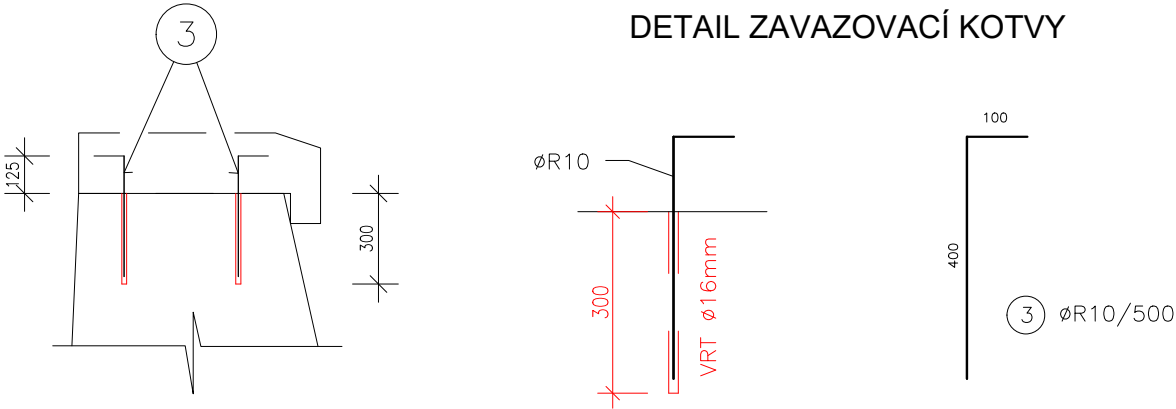



TABULKA VÝZTUŽE (bez prořezu)

Č.POL.	PRŮMĚR	DĚLKA (m)	POČET (ks)	DL.CELK. (m)	HMOTNOST (kg/m)	HMOTNOST CELK. (kg)
1	Ø12	2,93	11	32,23	0,888	28,62
2	Ø8	1,94	13	25,22	0,395	9,96
3	Ø10	0,50	12	6,00	0,617	3,70
PLATÍ PRO JEDEN DILATAČNÍ CELEK						42,28

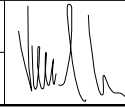

Zodpovědný pracovník	Vypracoval		 AQUA CENTRUM Břeclav s.r.o. Kapusty 27, 690 06 Břeclav IČO 60710063, DIČ CZ60710063 tel.: 519 333 689, email: aqc@wo.cz	
Ing. Milan Bartolšic	Ing. Jan Varadínek			
Investor: Povodí Moravy, s.p., Dřevařská 11, 60200 Brno			Formát	
Akce: Bystřice ústí - Olomouc - Bělidla nánosy, oprava opevnění DOKUMENTACE PRO PROVÁDĚNÍ STAVBY			Datum	červen 2022
			Číslo stavby	
Příloha: OPRAVA V ř.km 0,000–ř.km 0,358 OPRAVA POŠKOZENÝCH ŘÍMS – SCHÉMA VÝZTUŽE			Měřítko 1:25	Číslo přílohy D.1.2.b.1