




PP31 km 1,006

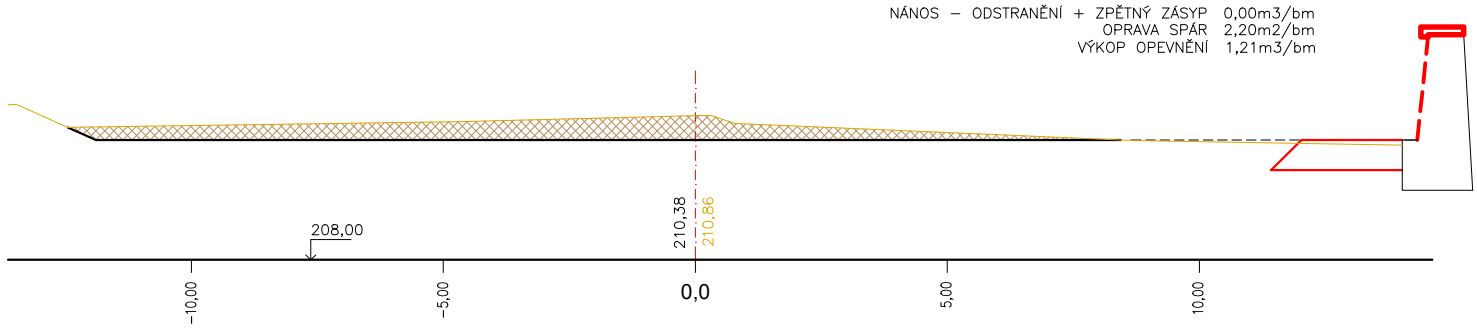


PP32 km 1,028

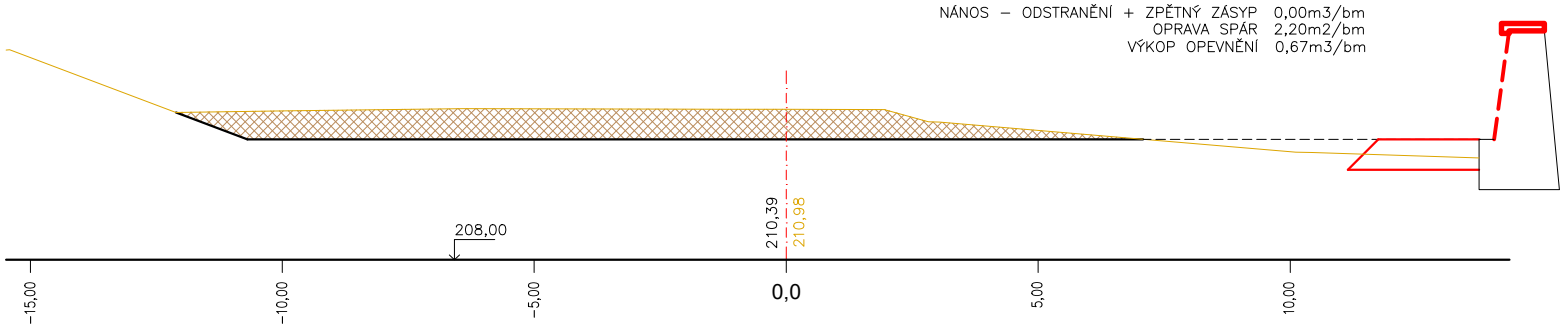


PP33 km 1,060

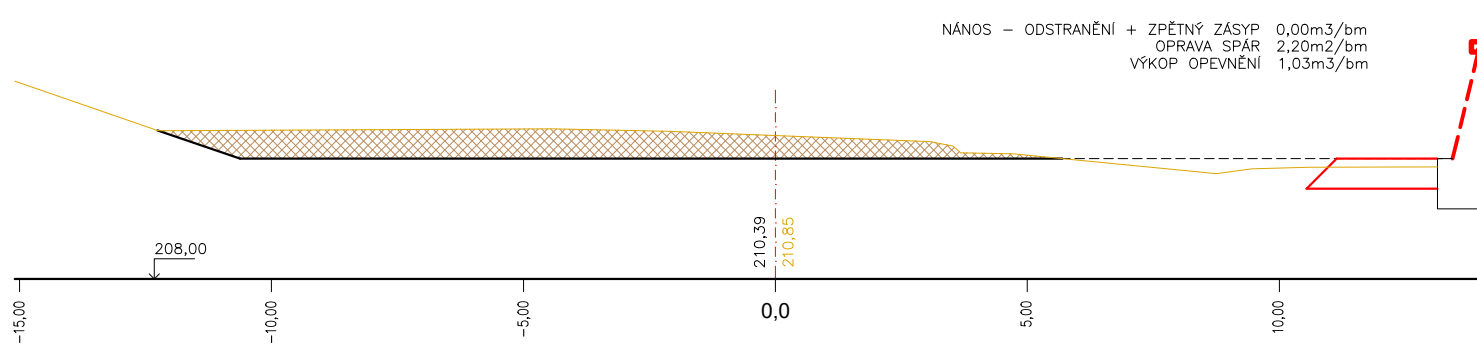


PP34 km 1,110

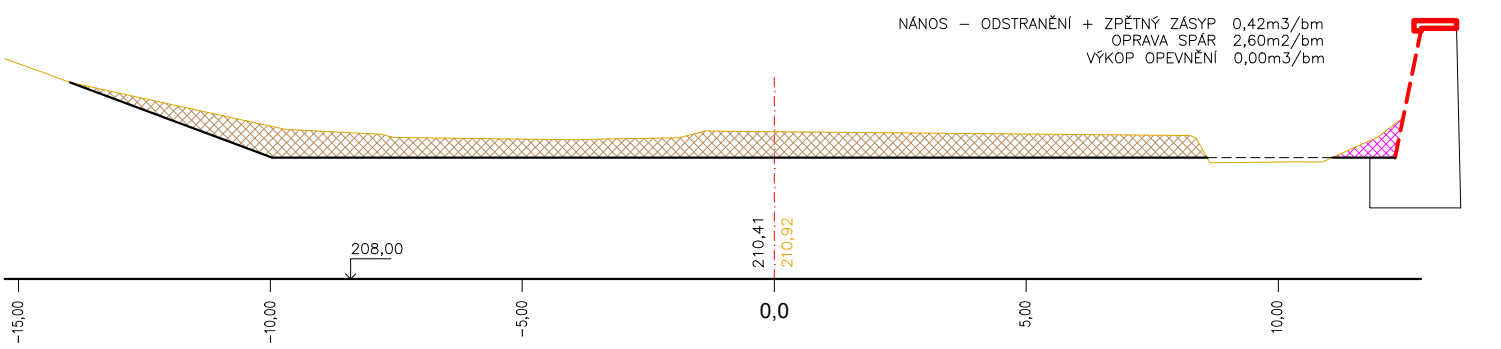

PP35 km 1,130

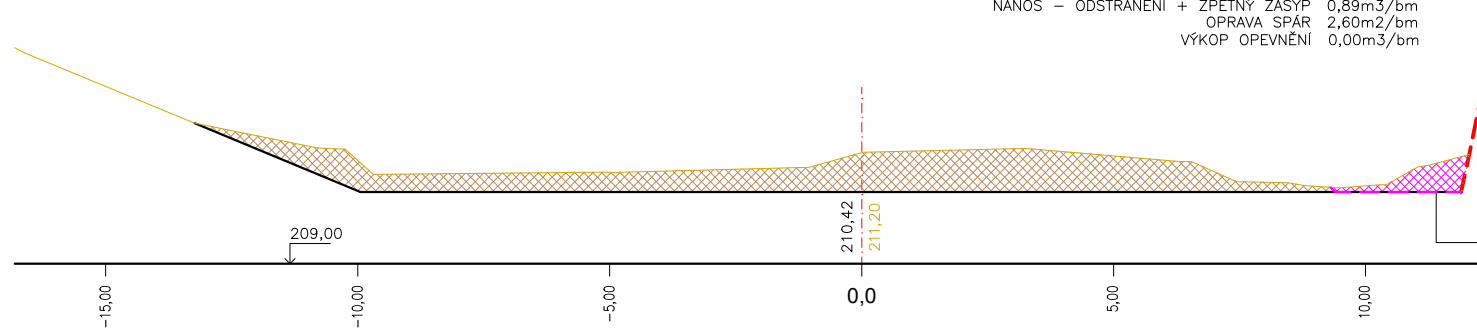

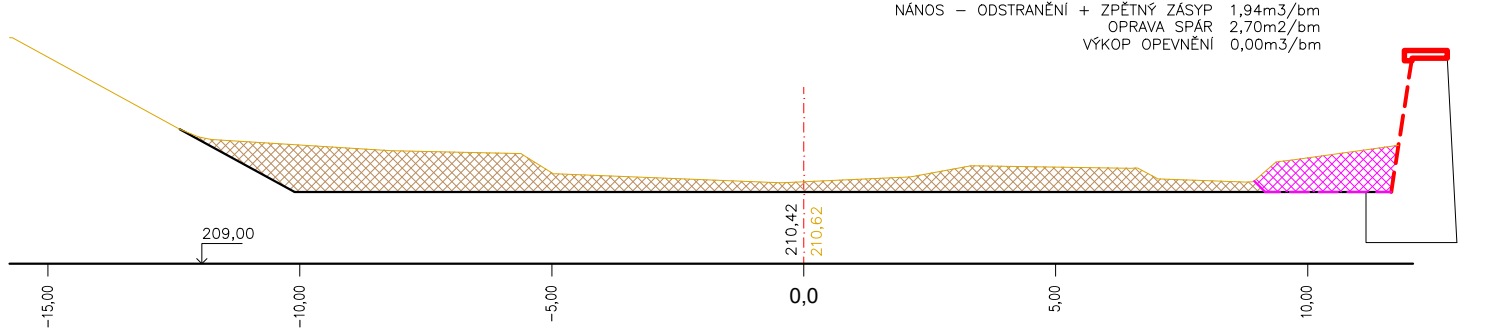

PP36 km 1,154



LEGENDA:

- NIVELETA DNA (KOLAUDOVANÝ STAV)
- STÁVAJÍCÍ TERÉN (ÚROVEŇ NÁNOSŮ)
- OPRAVA POŠKOZENÝCH ŘÍMS
- OPRAVA SPÁR VE ZDIVU OPĚRNÝCH ZDÍ
- NÁNOS - ODSTRANĚNÍ + ZPĚTNÝ ZÁSYP NEHUTNĚNÝ
- STÁVAJÍCÍ NÁNOS

Zodpovědný pracovník	Vypracoval		 AQUA CENTRUM Břeclav s.r.o. Kapusty 27, 690 06 Břeclav IČO 60710063, DIČ CZ60710063 tel.: 519 333 689, email: aqc@wo.cz	
Ing. Milan Bartolšic	Ing. Jan Varadínek			
Investor: Povodí Moravy, s.p., Dřevařská 11, 60200 Brno			Formát	
Akce: Bystřice ústí - Olomouc - Bělidla nánosy, oprava opevnění DOKUMENTACE PRO PROVÁDĚNÍ STAVBY			Datum	červen 2022
			Číslo stavby	
Příloha: OPRAVA V ř. km 1,006– ř. km 1,170 PRACOVNÍ PŘÍČNÉ ŘEZY PP31–PP36			Měřítko	Číslo přílohy
			1:150	D.1.1.b.5