
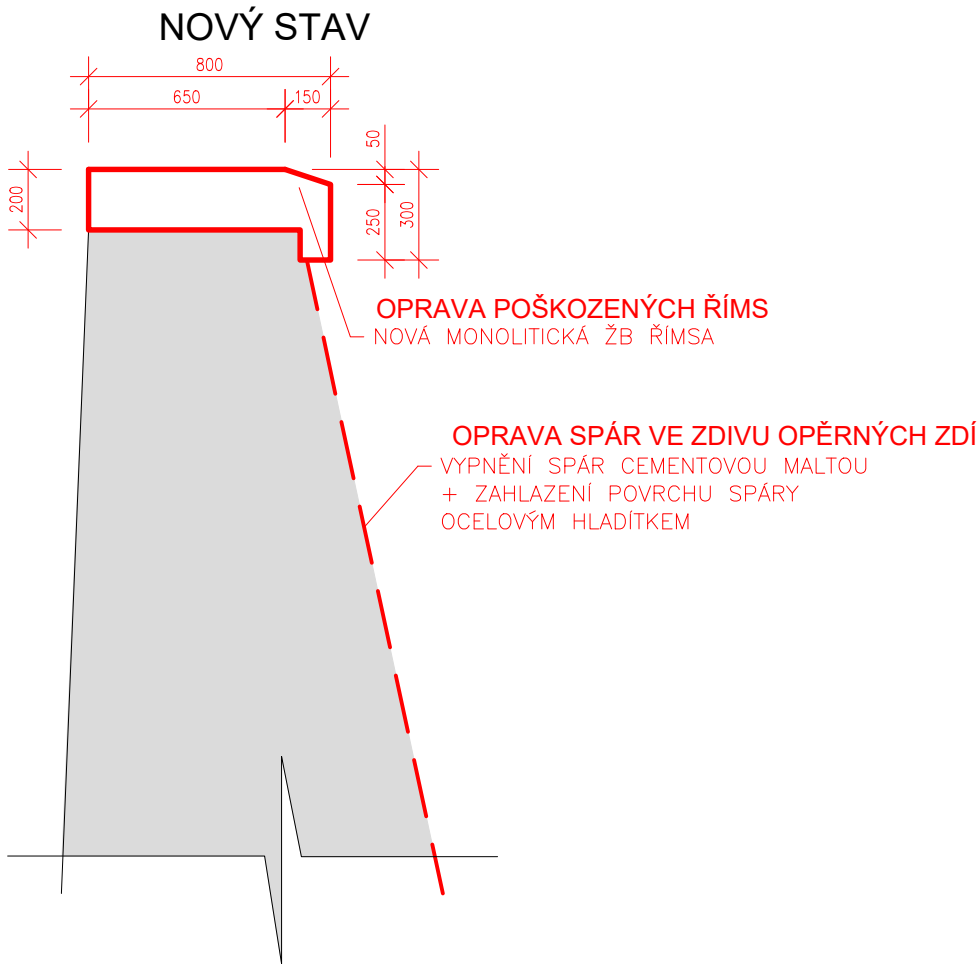
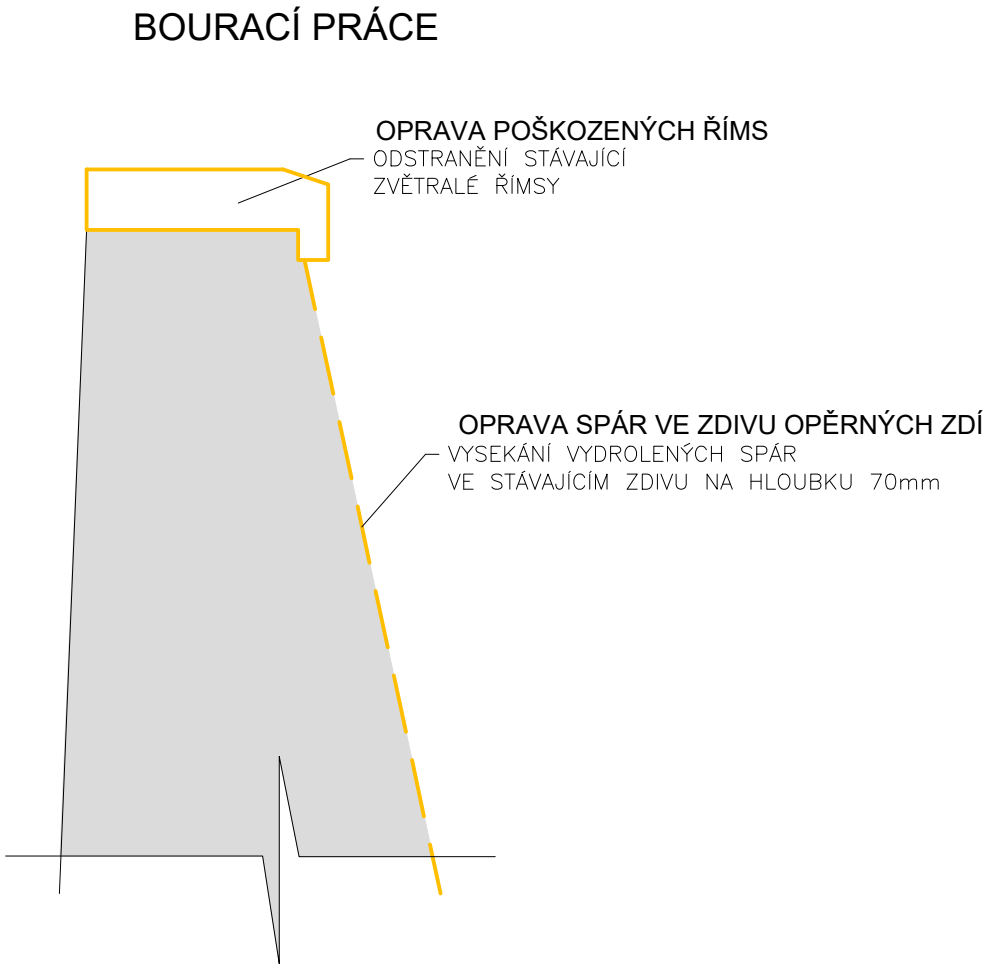
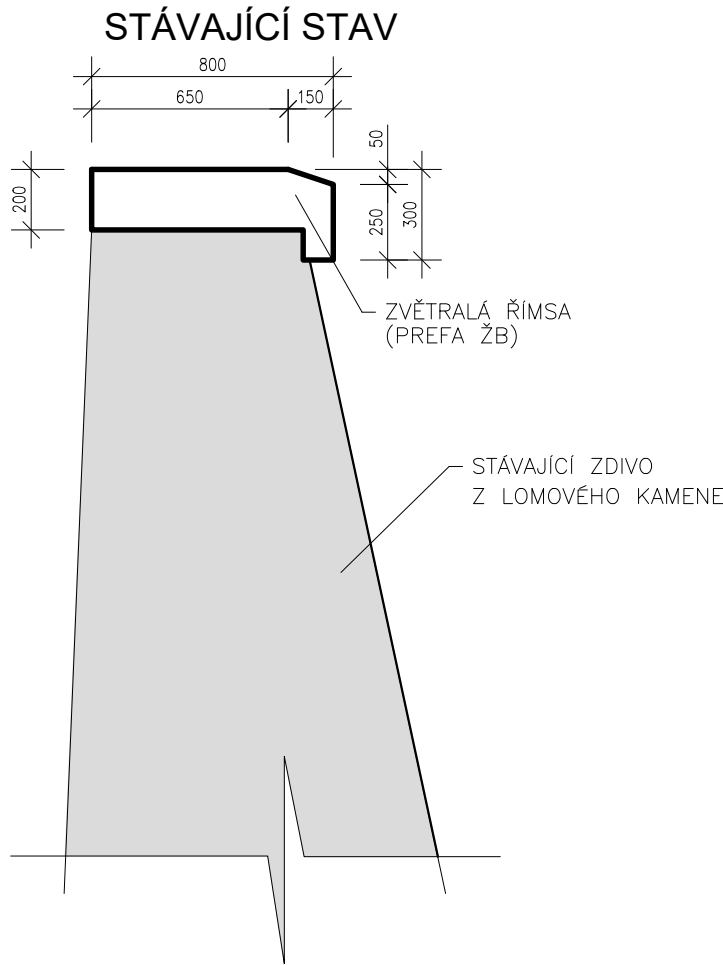
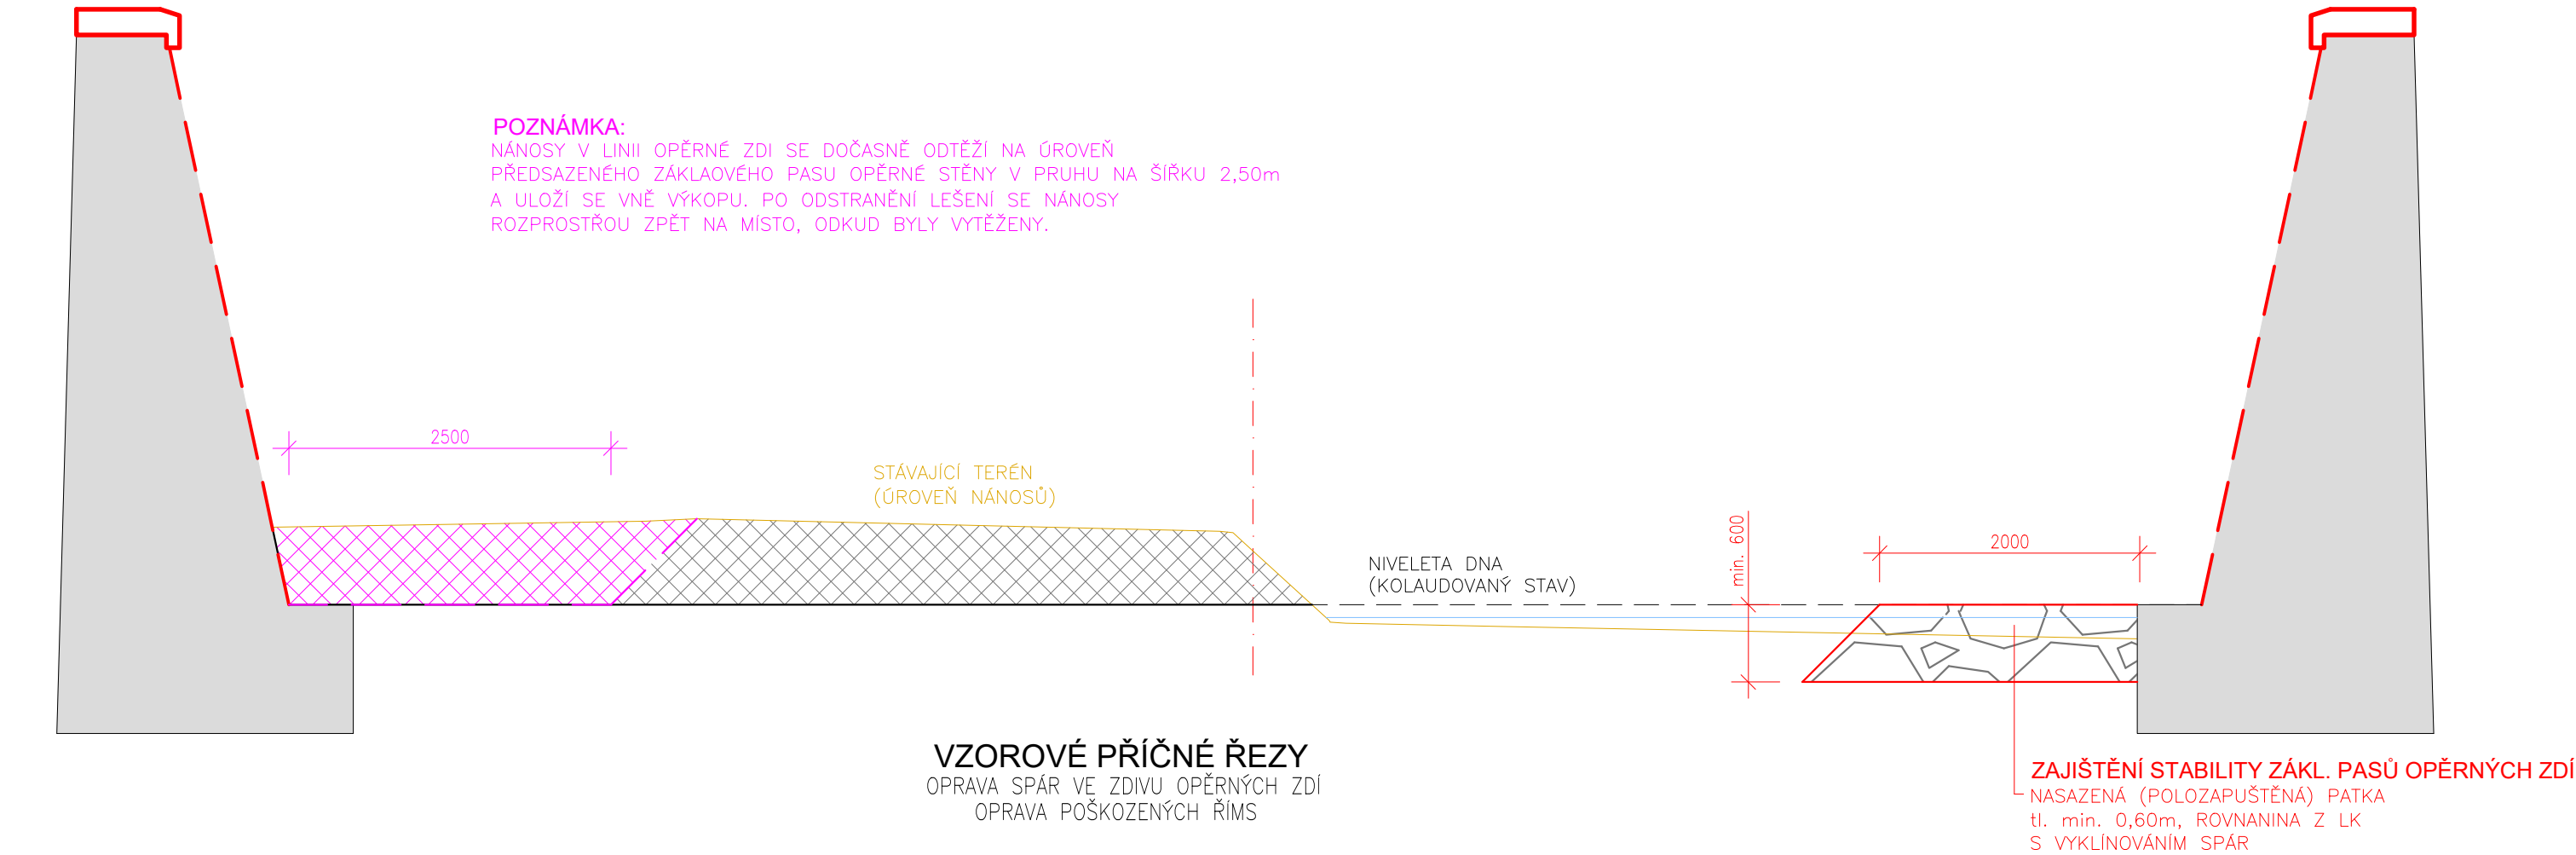



VZOROVÝ PŘÍČNÝ ŘEZ KORYTEM

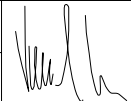

- POZNÁMKA:**
- KORUNA STABILIZAČNÍ PATKY BUDE V ÚROVNI KORUNY STÁVAJÍCÍ PŘEDSAZENÉ BETONOVÉ PATKY OPĚRNÉ STĚNY.
 - ZEMINA Z VÝKOPU LOŽE PATKY SE ROZPROSTŘE VE DNĚ VNĚ PATKY
 - ÚROVEŇ KORUNY OPRAVENÝCH ŘÍMS BUDE ODPOVÍDAT ÚROVNI PŮVODNÍCH ŘÍMS PŘED JEJICH ODSTRANĚNÍM

Zodpovědný pracovník	Vypracoval		 AQUA CENTRUM Břeclav s.r.o. Kapusty 27, 690 06 Břeclav IČO 60710063, DIČ CZ60710063 tel.: 519 333 689, email: aqc@wo.cz	
Ing. Milan Bartolšic	Ing. Jan Varadínek			
Investor: Povodí Moravy, s.p., Dřevařská 11, 60200 Brno			Formát	
Akce: Bystřice ústí - Olomouc - Bělidla nánosy, oprava opevnění DOKUMENTACE PRO PROVÁDĚNÍ STAVBY			Datum	červen 2022
			Číslo stavby	
Příloha: OPRAVA V ř.km 0,000–ř.km 0,358 VZOROVÝ PŘÍČNÉ ŘEZY			Měřítko 1:50 1:25	Číslo přílohy D.1.1.b.3