



ŘEZ B-B'
M 1 : 100

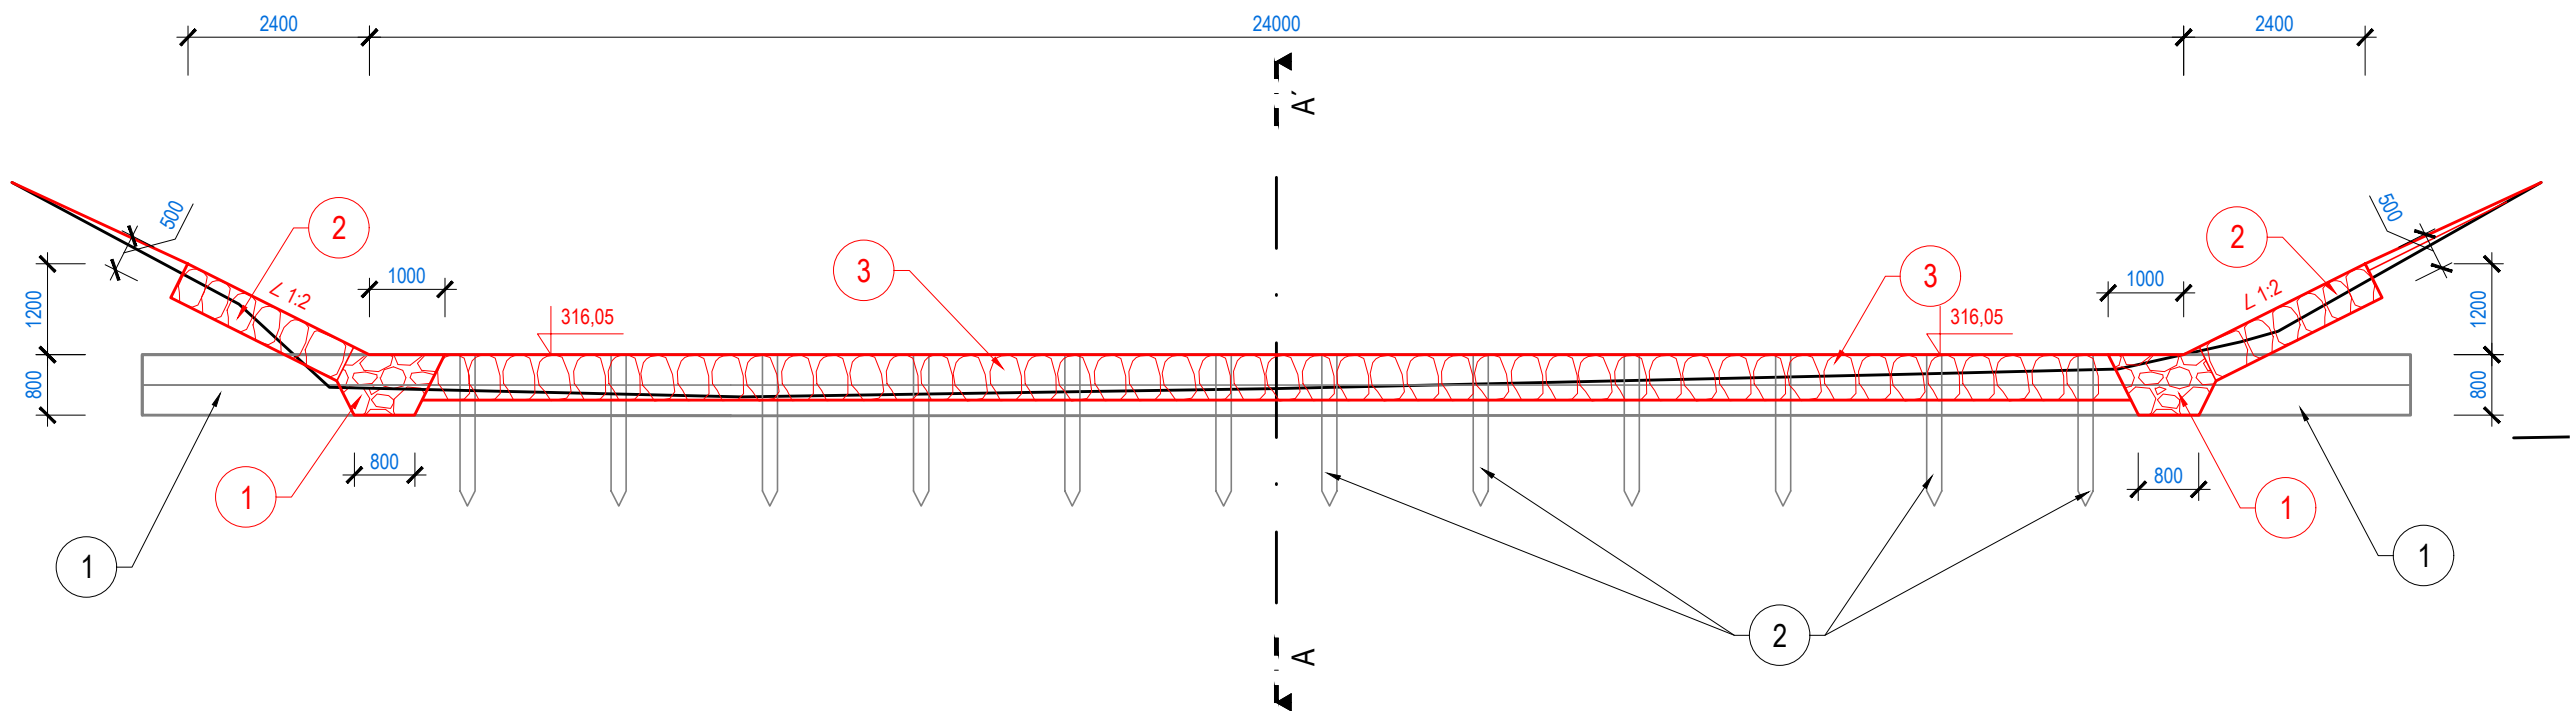

ŘEZ A-A'
M 1 : 100

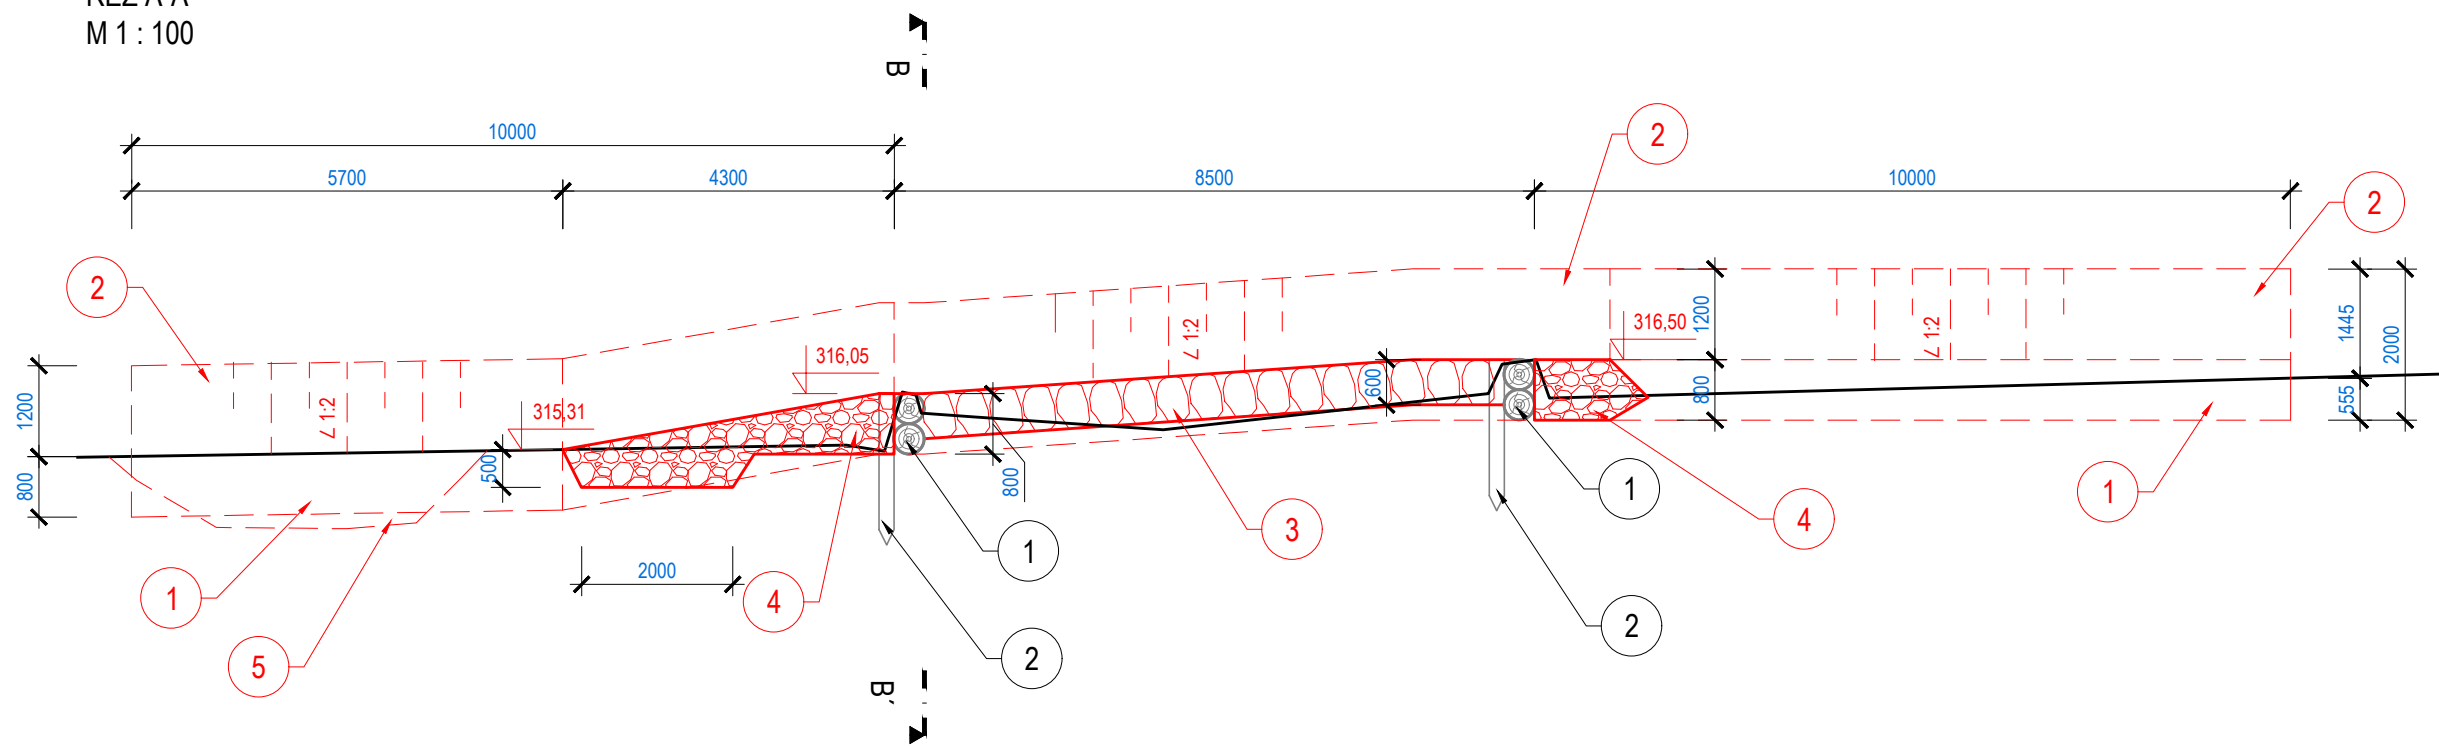

LEGENDA PLOCH:


- ŽELEZOBETONOVÉ KONSTRUKCE
- LOMOVÝ KÁMEN
- DLAŽBA/ZDIVO Z LOMOVÉHO KAMENE

ČÍSLO	CHARAKTERISTIKY - STÁVAJÍCÍ STAV
1	DVOJITÝ DŘEVĚNÝ PŘÁH Z KULATINY DO 400 mm
2	PILOTY Z VÝRŽŮ DO 190 mm, DL. 1,8 m V OSOVÉ VZDÁLENOSTI 1,0 - 3,0 m

ČÍSLO	CHARAKTERISTIKY - NÁVRH
1	ZAPUŠTĚNÁ ZAJIŠŤOVACÍ PATKA - ZÁHOZ Z LOMOVÉHO KAMENE S UROVNÁNÍM LÍCE HM. 1000 Kg, HLOUBKA 1,0 m ŠÍŘKA VE DNĚ 1,0 m
2	OPRAVA OPEVNĚNÍ BŘEHŮ KORYTA TOKU - ROVNANINA Z LOMOVÉHO KAMENE S VYKLÍNOVÁNÍM HM. 500 - 1000 Kg, TL. 0,5 m, VYUŽITÍ STÁVAJÍCÍHO KAMENE 50%
3	OPRAVA TĚLESA SKLUZU - ROVNANINA Z LOMOVÉHO KAMENE S VYKLÍNOVÁNÍM SKLÁDANÉHO NA ŠTĚT HM. 500 - 1000 Kg, TL. 0,6 m, VYUŽITÍ STÁVAJÍCÍHO KAMENE 60 %
4	DOPLNĚNÍ OPEVNĚNÍ VE DNĚ - ZÁHOZ Z LOMOVÉHO KAMENE S UROVNÁNÍM LÍCE HM. 500 - 1000 Kg, VYUŽITÍ STÁVAJÍCÍHO KAMENE 50 %
5	TUNĚ - VYTVOŘENÍ TUNĚ VE DNĚ PROHRÁBKOU DNA KORYTA TOKU, PLOCHA TUNĚ 20 m², HLOUBKA TUNĚ 1,0 m

POZNÁMKY KE KONSTRUKCÍM:

- ZAJIŠŤOVACÍ PATKA BUDE BEZ VYKLÍNOVÁNÍ A BUDOU ZDE ZACHOVÁNY ÚKRYTY PRO VODNÍ FAUNU.
- OPEVNĚNÍ BŘEHŮ - ROVNANINA BUDE DO VÝŠKY 20 cm NADE DNO BEZ VYKLÍNOVÁNÍ PRO ZACHOVÁNÍ ÚKRYTŮ PRO VODNÍ FAUNU.
- POVRCH TĚLESA SKLUZU BUDE ČLENITÝ. HORNÍ LÍČ KAMENŮ BUDE UROVNÁN V PROMĚNLIVÝCH VÝŠKÁCH PRO ZDRSNĚNÍ POVRCHU SKLUZU.
- OPEVNĚNÍ VE DNĚ BUDE BEZ VYKLÍNOVÁNÍ A BUDOU ZDE ZACHOVÁNY ÚKRYTY PRO VODNÍ FAUNU.

 POVODÍ MORAVY, s.p. Dřevařská 11, 602 00 Brno IČ: 70890013, DIČ: CZ70890013 tel.: +420 541 637 111 e-mail: info@pmo.cz	OBJEDNATEL: CLIENT:	AUTORIZACE: AUTHORIZED BY:
	Ing. Vít Pučálek Trpín 151, 569 74 Trpín IČ: 04373863, DIČ: CZ28208233528 tel.: +420 737 367 558 e-mail: v.pucalek@gmail.com	ČÍSLO PARÉ: DOCUMENT SET NUMBER:
NÁZEV AKCE: TITLE: VSETÍNSKÁ BEČVA PRŮŽNÝ - VSETÍN - HUSLENKY - OPRAVA TOKU	GENERÁLNÍ PROJEKTANT: GENERAL DESIGNER:	HLAVNÍ INŽENÝR PROJEKTU: CHIEF PROJECT MANAGER:
	Ing. Vít Pučálek	Ing. Vít Pučálek
STAVEBNÍ OBJEKT: BUILDING PART:	SO 011 - Ř. KM 12,251 - OPRAVA SKLUZU	PROJEKTANT: DESIGNER:
		Ing. Vít Pučálek
OBSAH: CONTENT:	SO 011 - Ř. KM 12,251 - OPRAVA SKLUZU	ZAKÁZKA Č.: CONTRACT NO.:
		22-19
		DATUM: DATE:
		10/2022
		MĚŘÍTKO: SCALE:
		1:100, 1:50
		STUPEŇ PD: PROJECT STATUS:
		DPS
		ČÍSLO VÝKRESU: DRAWING NUMBER:
		D.2.1.