


OSAZENÍ PEVNÉHO PLAVEBNÍHO ZNAČENÍ

VZOROVÉ PŘÍČNÉ ŘEZY 1 : 20

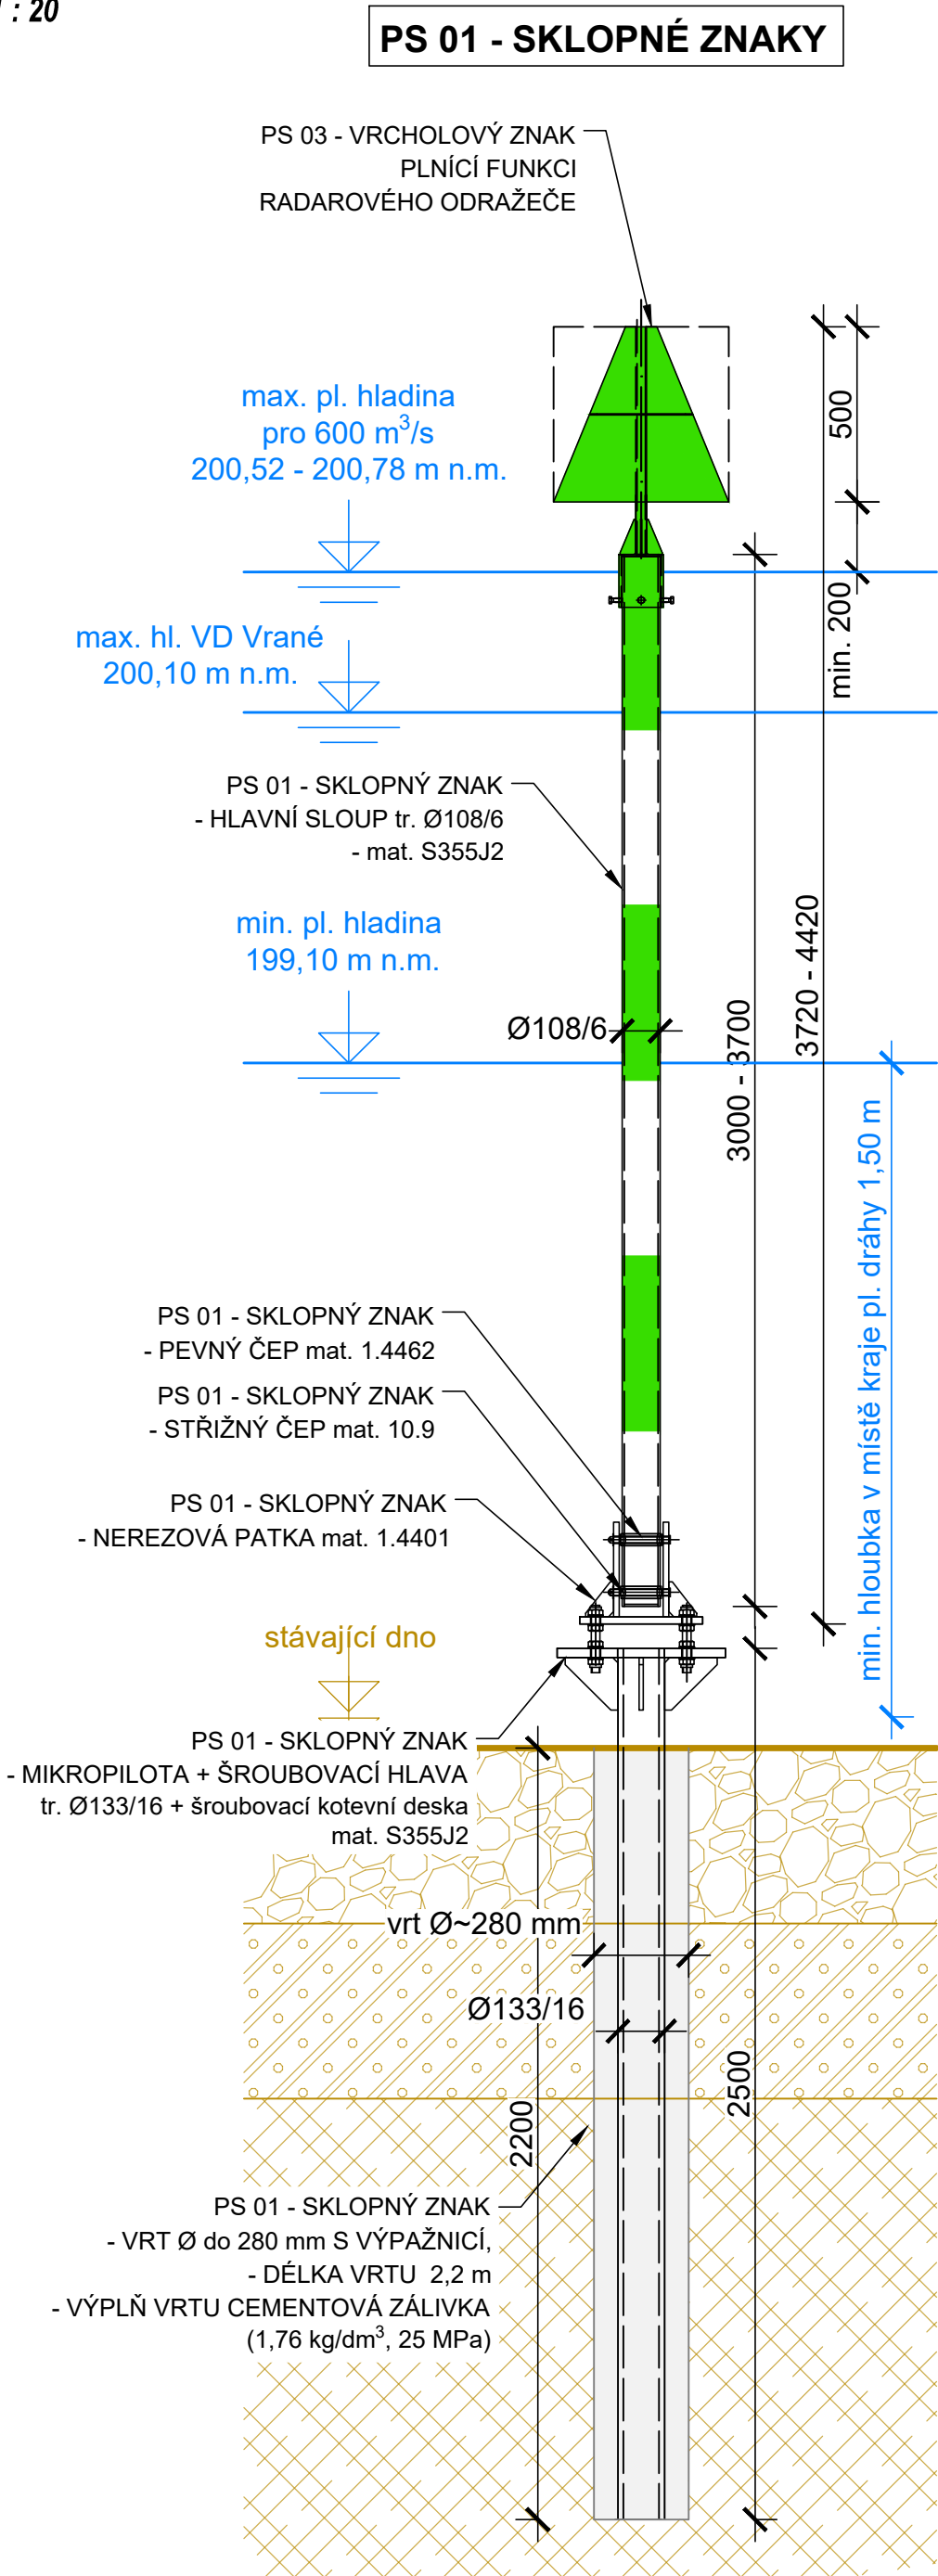


PŘEDPOKLÁDANÁ
GEOLOGICKÁ
SKLADBA PODLOŽÍ

G1/GP
šterkopísek - balvany

R5/R4
zvětralá břidlice

R4/R3
břidlice

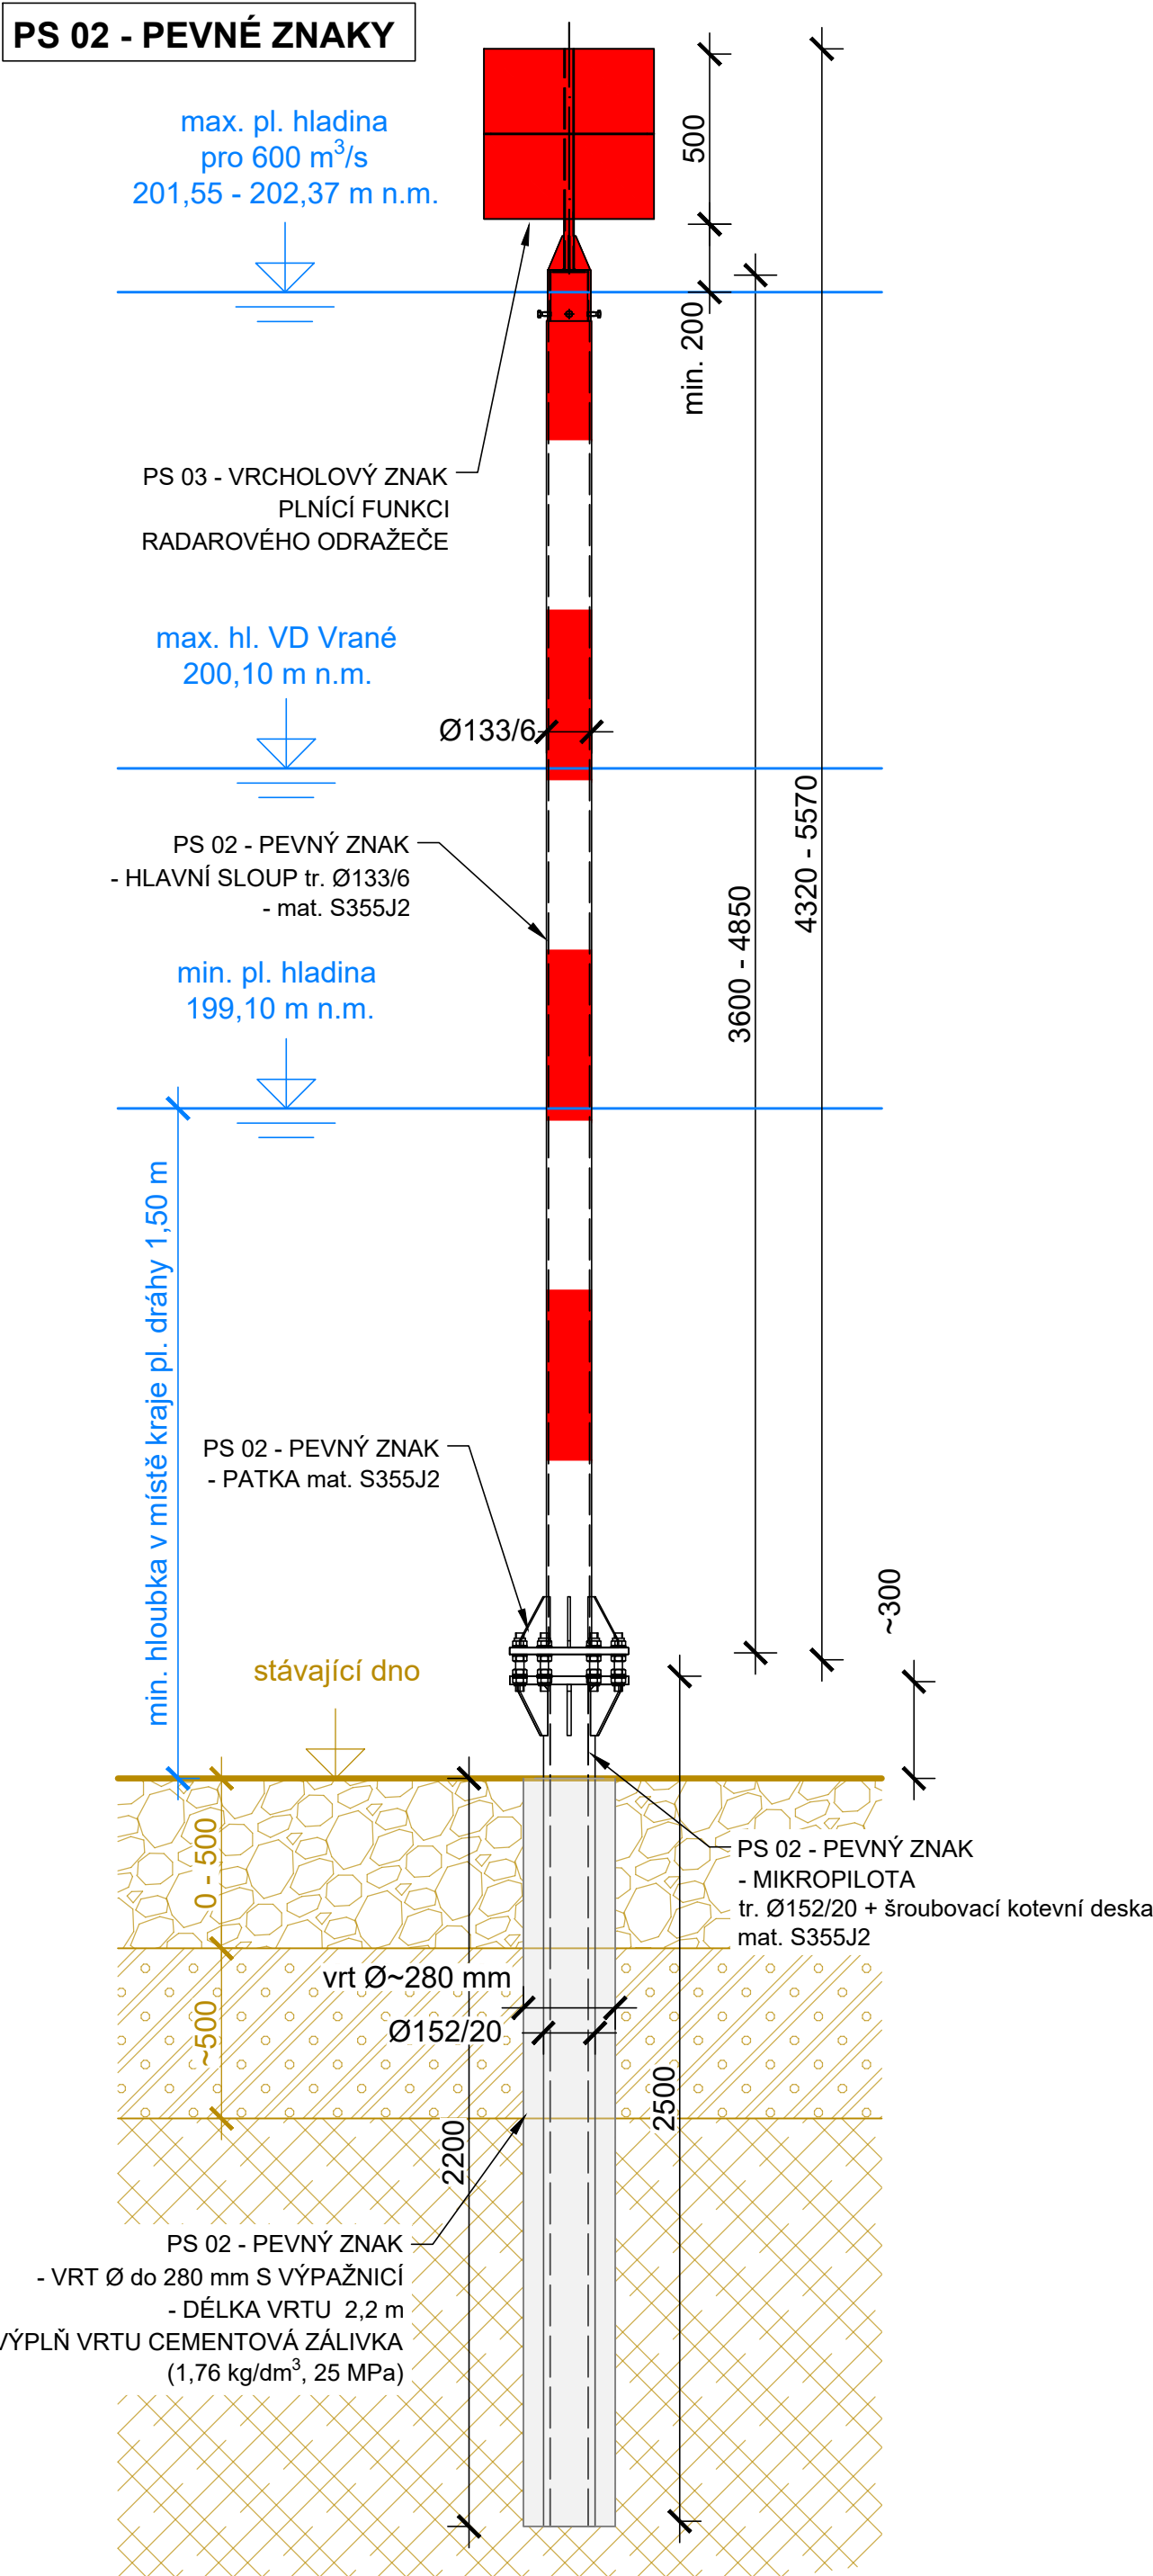

PS 01 - sklopné znaky						
č. bodu	x (JTSK - m)	y (JTSK - m)	délka hlavní tyče (mm)	barva	umístění (ř.km)	příčný řez
11P	1066454.06	748040.35	3500	červená	80.33	1
12P	1066664.15	748011.14	3000	červená	80.55	2
11L	1067000.99	748012.31	3000	zelená	80.88	3
13P	1066988.70	747952.75	3150	červená	80.88	3
12L	1067249.41	747968.02	3000	zelená	81.14	4
14P	1067393.15	747919.59	3700	červená	81.29	5
15P	1067527.76	747932.86	3000	červená	81.42	6
16P	1067710.46	747950.71	3400	červená	81.61	7

PS 02 - pevné znaky						
č. bodu	x (JTSK - m)	y (JTSK - m)	délka hlavní tyče (mm)	barva	umístění (ř.km)	příčný řez
21P	1068667.23	747539.89	4750	červená	82.78	8
21L	1068701.08	747184.11	4050	zelená	83.14	9
22P	1068711.78	746987.98	3600	červená	83.33	10
22L	1068737.01	746998.77	4100	zelená	83.33	10
23P	1068764.08	746897.47	4050	červená	83.43	11
24P	1068829.10	746833.69	3800	červená	83.52	12
25P	1068907.09	746780.75	4050	červená	83.61	13
23L	1069242.22	746668.51	4550	zelená	83.97	14
24L	1069318.11	746626.40	4300	zelená	84.05	15
25L	1069381.66	746539.31	4850	zelená	84.15	16

Výškový systém Balt p.v.				Souřadný systém S-JTSK	
3					
2					
1					
REVIZE	POPIS			DATUM	SCHVÁLIL

Sweco a.s. Ústředí Praha Táborská 31, 140 16 Praha 4; praha@sweco.cz; www.sweco.cz				SWECO 	
VYPRACOVAL	Ing. Klimeš	HIP	Ing. Klimeš	T. KONTROLA	Ing. Klimeš
PROJEKTANT	Ing. Klimeš	ŘEDITEL DIVIZE	Ing. Matějček	DATUM	04/2023
OBJEDNATEL	Povodí Vltavy, státní podnik			OKRES	Praha-Západ
AKCE: Vltava ř. km 80,3 - 84,2 - osazení pevného plavebního značení				ČÍSLO ZAKÁZKY	12 2225 02 01
				STUPEŇ	DPS
				FORMÁT	
				MĚŘITKO	1:20
				ARCHIVNÍ ČÍSLO	002255/23/1
ČÁST STAVBY	Vzorové příčné řezy			SO/PS	PS 01,02,03
PŘÍLOHA:				ČÍSLO PŘÍLOHY	D.1.2.2
					b 1

Tato dokumentace včetně všech příloh (s výjimkou dat poskytnutých objednatelem) je duševním vlastnictvím akciové společnosti Sweco a.s. Objednatel této dokumentace je oprávněn ji využít k účelům vyplývajícím z uzavřené smlouvy bez jakéhokoli omezení. Jiné osoby (jak fyzické, tak právnické) nejsou bez předchozího výslovného souhlasu objednatele oprávněny tuto dokumentaci ani její části jakkoli využívat, kopírovat (ani jiným způsobem rozmnožovat) nebo zpřístupnit dalším osobám.
Poznámka: Podpisy zpracovatelů jsou připojeny pouze k výtisku číslo 01 nebo originálu přílohy (matrici).